


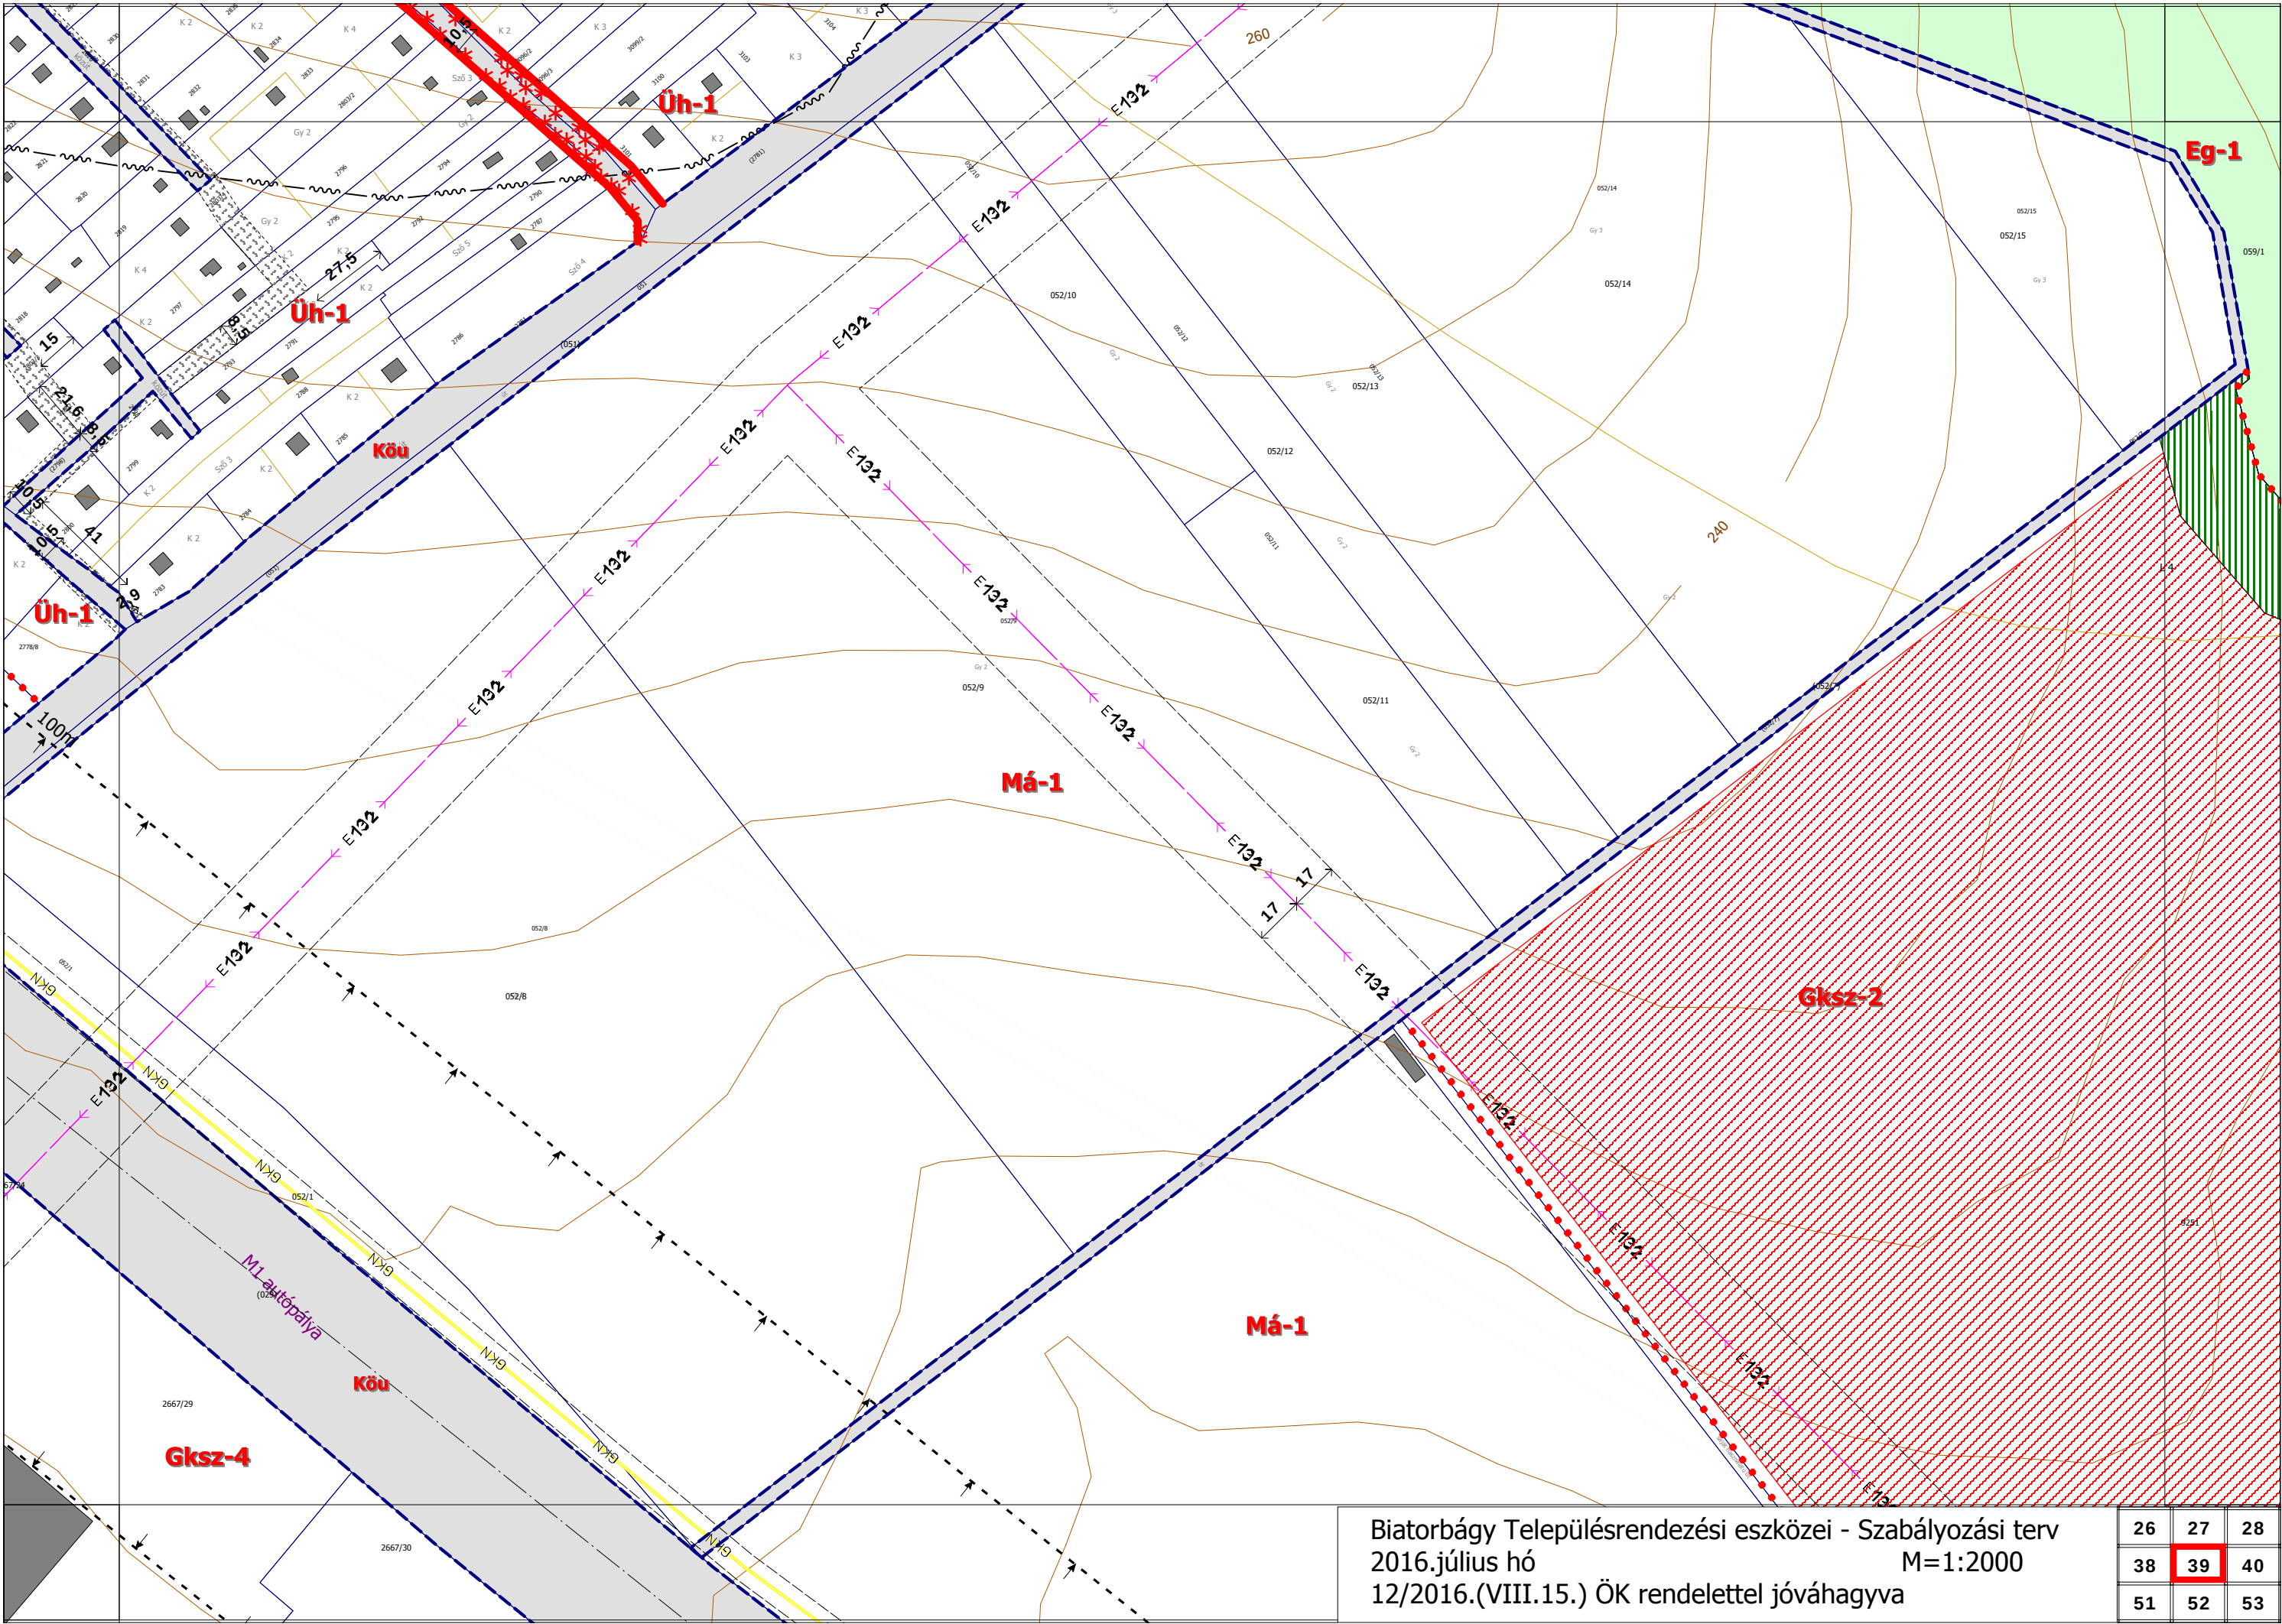

Bátorbágy Településrendezési eszközei - Szabályozási terv
2016.július hó
12/2016.(VIII.15.) ÖK rendelettel jóváhagyva

M=1:2000

26	27	28
38	39	40
51	52	53