


**ÁCS VÁROS, BELTERÜLET
HATÁLYOS SZABÁLYOZÁSI TERV
RÉSZLET - M = 1 : 4000**

Jóváhagyva az 5/2009.(III.12.) rendelettel

**ÁCS VÁROS, BELTERÜLET
SZABÁLYOZÁSI TERV - 2017
1. FEDVÉNYTERV
M = 1 : 4000**

Készült az állami alapadatok felhasználásával

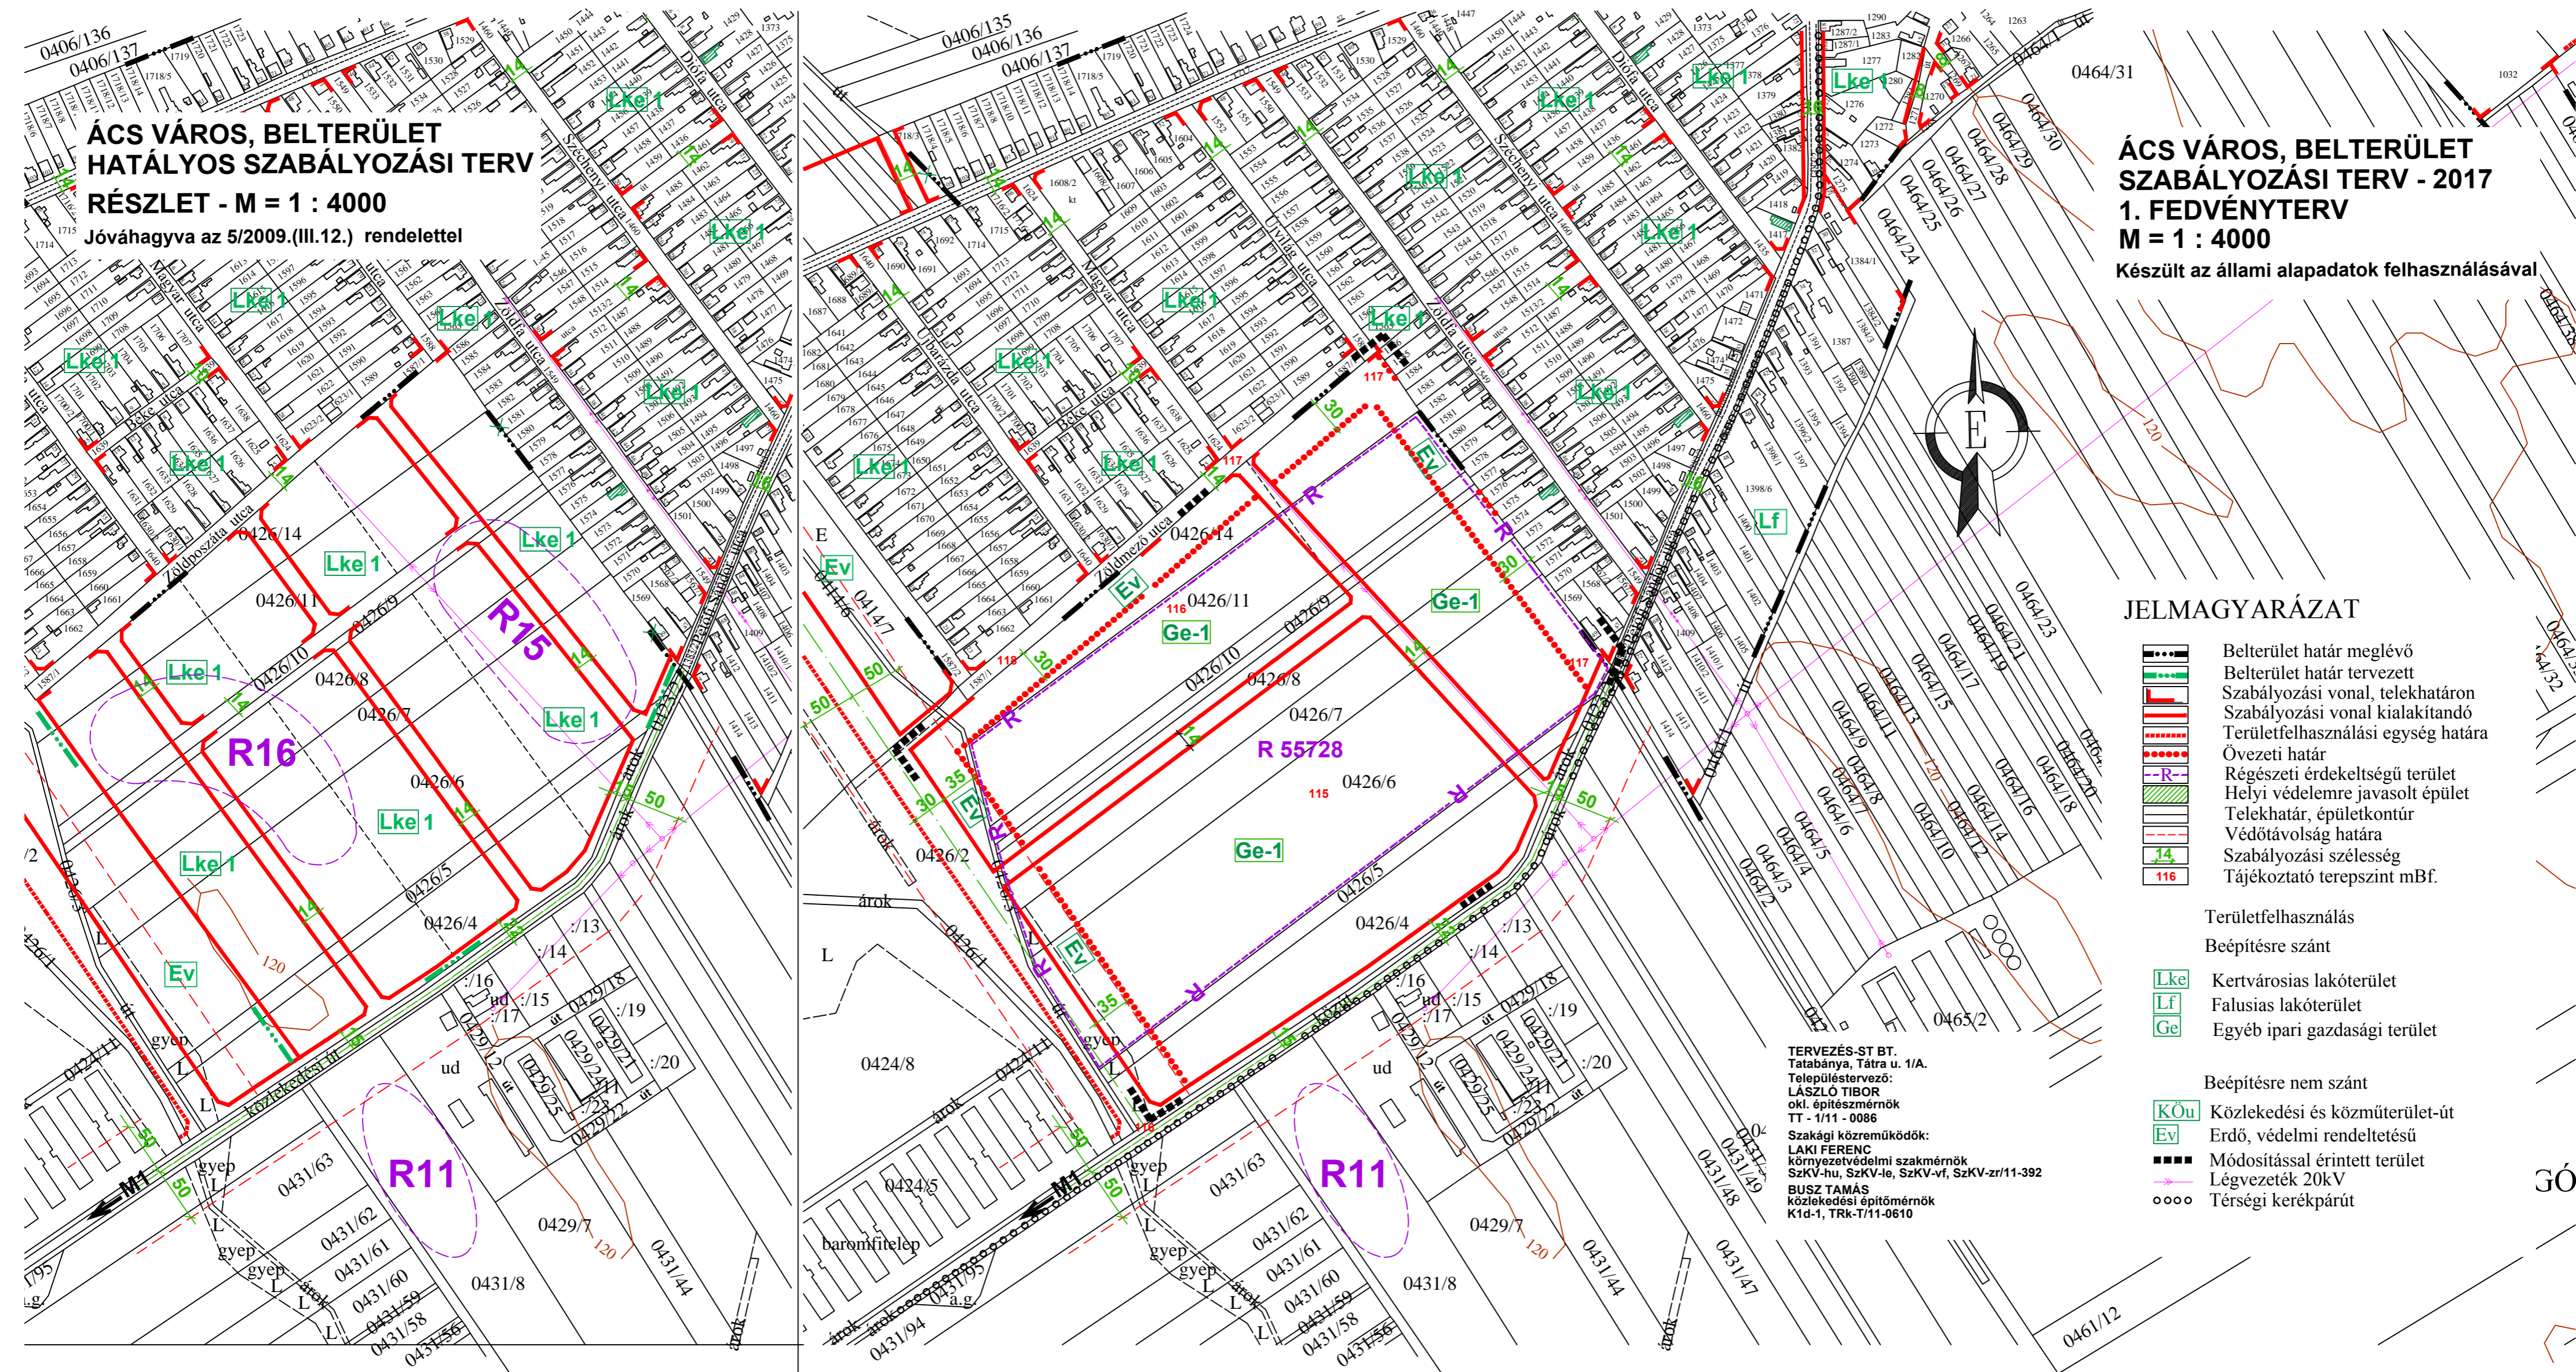

JELMAGYARÁZAT

- Belterület határ meglévő
- Belterület határ tervezett
- Szabályozási vonal, telekhatáron
- Szabályozási vonal kialakítandó
- Területfelhasználási egység határa
- Övezeti határ
- Régészeti érdekeltségű terület
- Helyi védelemre javasolt épület
- Telekhatár, épületkontúr
- Védőtávolság határa
- Szabályozási szélesség
- Tájékoztató terepszint mBf.

- Területfelhasználás
- Beépítésre szánt
- Kertvárosias lakóterület
 - Falusias lakóterület
 - Egyéb ipari gazdasági terület

- Beépítésre nem szánt
- Közlekedési és közműterület-út
 - Erdő, védelmi rendeltetésű
 - Módosítással érintett terület
 - Légvezeték 20kV
 - Térségi kerékpárút

TERVEZÉS-ST BT.
Tatabánya, Táttra u. 1/A.
Településtervező:
LÁSZLÓ TIBOR
okl. építészmérnök
TT - 1/11 - 0086

Szakági közreműködők:
LAKI FERENC
környezetvédelmi szakmérnök
SzkV-hu, SzkV-le, SzkV-vf, SzkV-zr/11-392

BUSZ TAMÁS
közlekedési építómérnök
K1d-1, TRk-T/11-0610