

RÉPCESZENTGYÖRGY

TELEPÜLÉSSZERKEZETI TERV HÉSZ ÉS SZABÁLYOZÁSI TERVEK

BELTERÜLET SZABÁLYOZÁSI TERV

M=1:2000

JELMAGYARÁZAT

- KÖZIGAZGATÁSI HATÁR
- BELTERÜLETI HATÁR
- SZABÁLYOZÁSI VONAL
- ÖVEZET, ÉPÍTÉSI ÖVEZET HATÁRA
- BEEÉPÍTHETŐ SÁV HATÁRA
- IRÁNYADÓ TELEKHATÁR
- SZABÁLYOZÁSI SZÉLESSÉG
- VÉDŐTÁVOLSÁG

- BEEÉPÍTÉSRE SZÁNT TERÜLETEK**
- FALUSIAS LAKÓTERÜLET
- KERESKEDELM, SZOLGÁLTATÓ GAZDASÁGI TERÜLET
- KÜLÖNLEGES TERÜLET - TEMETŐ
- KÜLÖNLEGES TERÜLET - SPORTPÁLYA
- KÜLÖNLEGES TERÜLET - IDEGENFORGALMI FOGADÓHELY
- KÜLÖNLEGES TERÜLET - TURISZTIKAI KÖZPONT
- Ep. övezet jele | Beépítési mód | Beépítési % | Ep. magasság | Telekterület
- SZABADON ÁLLÓ, OLDALHATÁRON ÁLLÓ BEEÉPÍTÉSI MÓD

- BEEÉPÍTÉSRE NEM SZÁNT TERÜLETEK**
- KÖZLEKEDÉSI ÉS KÖZMŰTERÜLET
- TÉRBURKOLATTAL ELLÁTOTT FORGALOMCSILLAPÍTOTT TERÜLET
- GYALOGÚT
- ZÖLDTERÜLET
- VÉDELMI RENDELTETÉSŰ ERDŐTERÜLET
- ÉPÍTÉSI LEHETŐSÉG NÉLKÜLI KERTES MEZŐGAZDASÁGI TERÜLET (belterületi kert)
- VIZGAZDALKODÁSI TERÜLET (folyó- és állóvizek medre és parti sávja)


- MŰVI ÉRTÉKVÉDELEM**
- MŰEMLEK
- MŰEMLEKI KÖRNYEZET
- NYILVÁNTARTOTT RÉGÉSZETI LELEŐHELY
- HELYI ÉRTÉKVÉDELMI TERÜLET
- HELYI VÉDETT MŰVI ÉRTEK

- TÁJ- ÉS TERMÉSZETVÉDELEM**
- HELYI JELENTŐSÉGŰ TERMÉSZETVÉDELMI TERÜLET
- HELYI JELENTŐSÉGŰ VÉDETT TERMÉSZETI EMLÉK (faegyed)

- KÖRNYEZETVÉDELEM**
- VÍZERŐZIKÁN KITETT TERÜLET ÖVEZETE ÁLTAL ÉRINTETT TERÜLET HATÁRA
- ÁRVI ELÖNTÉSSEL VESZÉLYEZTETETT TERÜLET HATÁRA

- KÖZMŰVEK**
- TERSÉGI VÍZVEZETÉK
- TERSÉGI NYOMOTT SZENNYVÍZVEZETÉK
- SZENNYVÍZATEMELŐ
- HIRKOZLÉSI ÁTJÁTSZÓSAV

- EGYÉB**
- KERTÉPÍTÉSZETI TERV KÉSZÍTÉSI KÖTELEZETTSÉG
- MEGSZÜNTETŐ JEL (irányadó)
- NEM BEJEGYZETT ÉPÜLET FELTÜNTETÉSE (tájékoztató jellegű térképi elem)

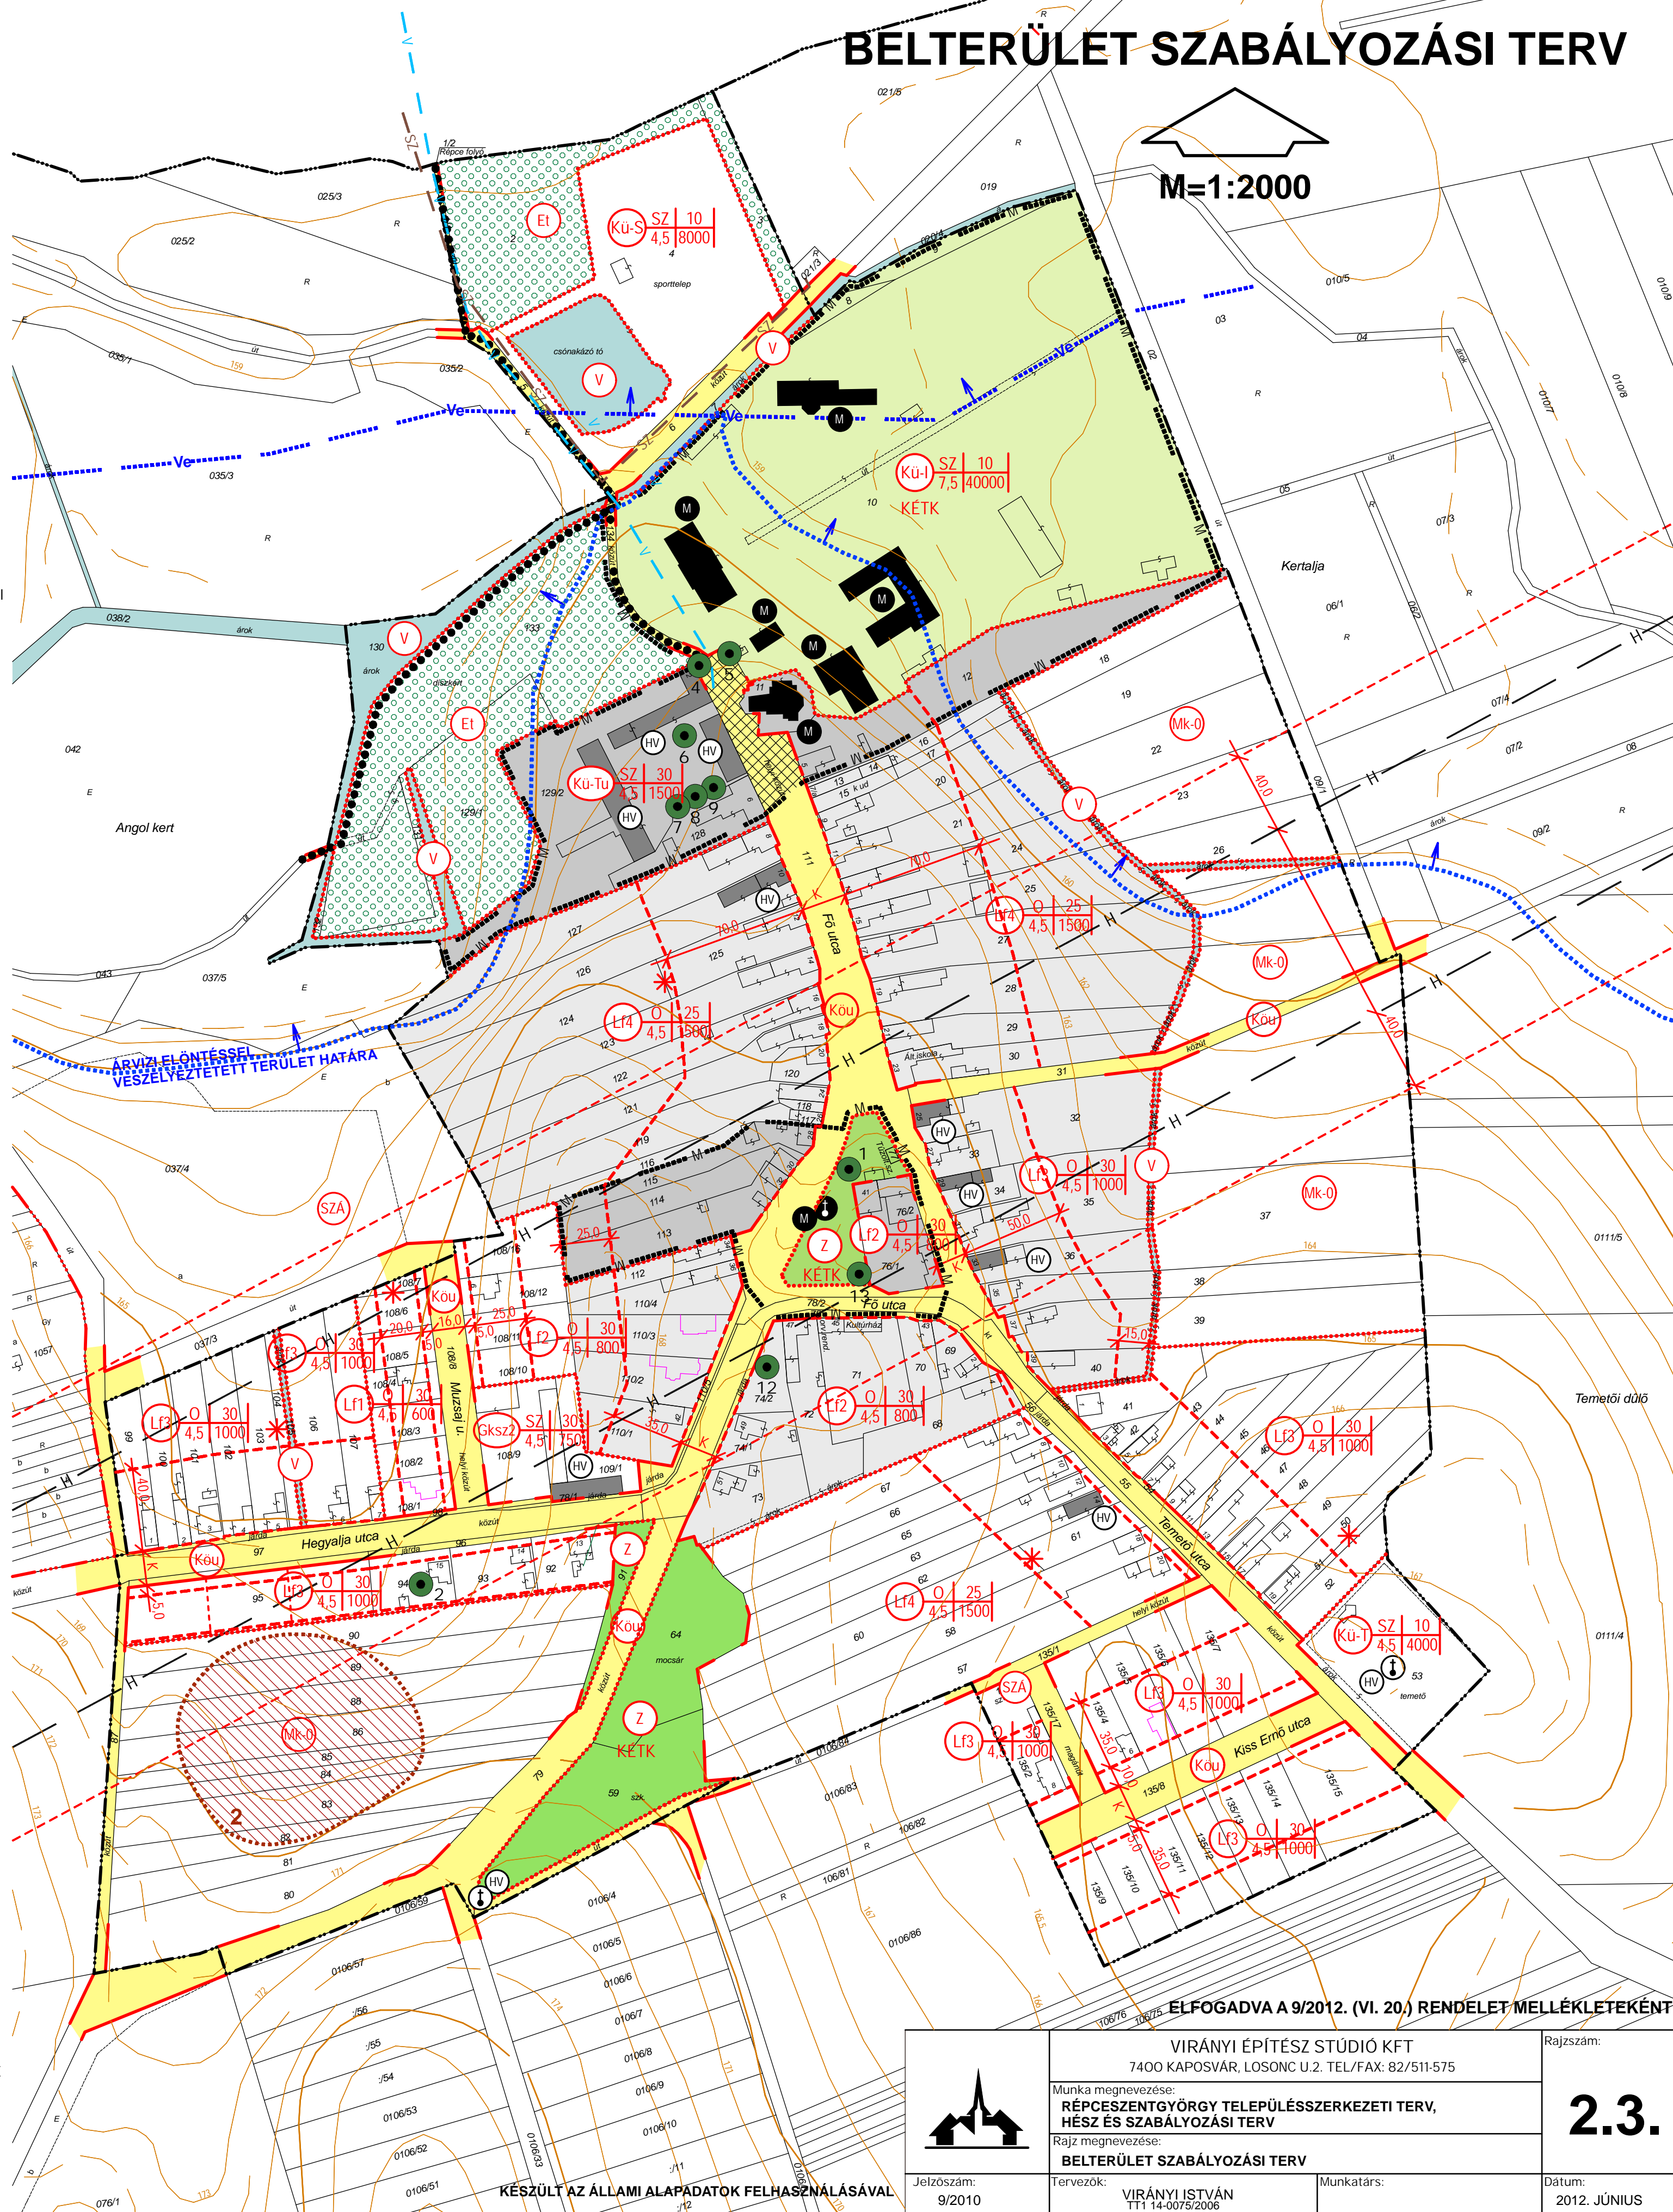

2. SZ. MELLÉKLET

KÉSZÜLT AZ ÁLLAMI ALAPADATOK FELHASZNÁLÁSÁVAL

ELFOGADVA A 9/2012. (VI. 20.) RENDELET MELLÉKLETEKÉNT

	VIRÁNYI ÉPÍTÉSZ STÚDIÓ KFT 7400 KAPOSVÁR, LOSONC U.2. TEL/FAX: 82/511-575		Rajzszám:
	Munka megnevezése: RÉPCESZENTGYÖRGY TELEPÜLÉSSZERKEZETI TERV, HÉSZ ÉS SZABÁLYOZÁSI TERV		2.3.
Rajz megnevezése: BELTERÜLET SZABÁLYOZÁSI TERV		Dátum:	
Jelzőszám: 9/2010	Tervezők: VIRÁNYI ISTVÁN TT1 14-0079/2006	Munkatárs:	2012. JÚNIUS