


# SÁRISÁP

Településrendezési Terv  
Rész-Szabályozási Terv  
M = 1 : 2.000

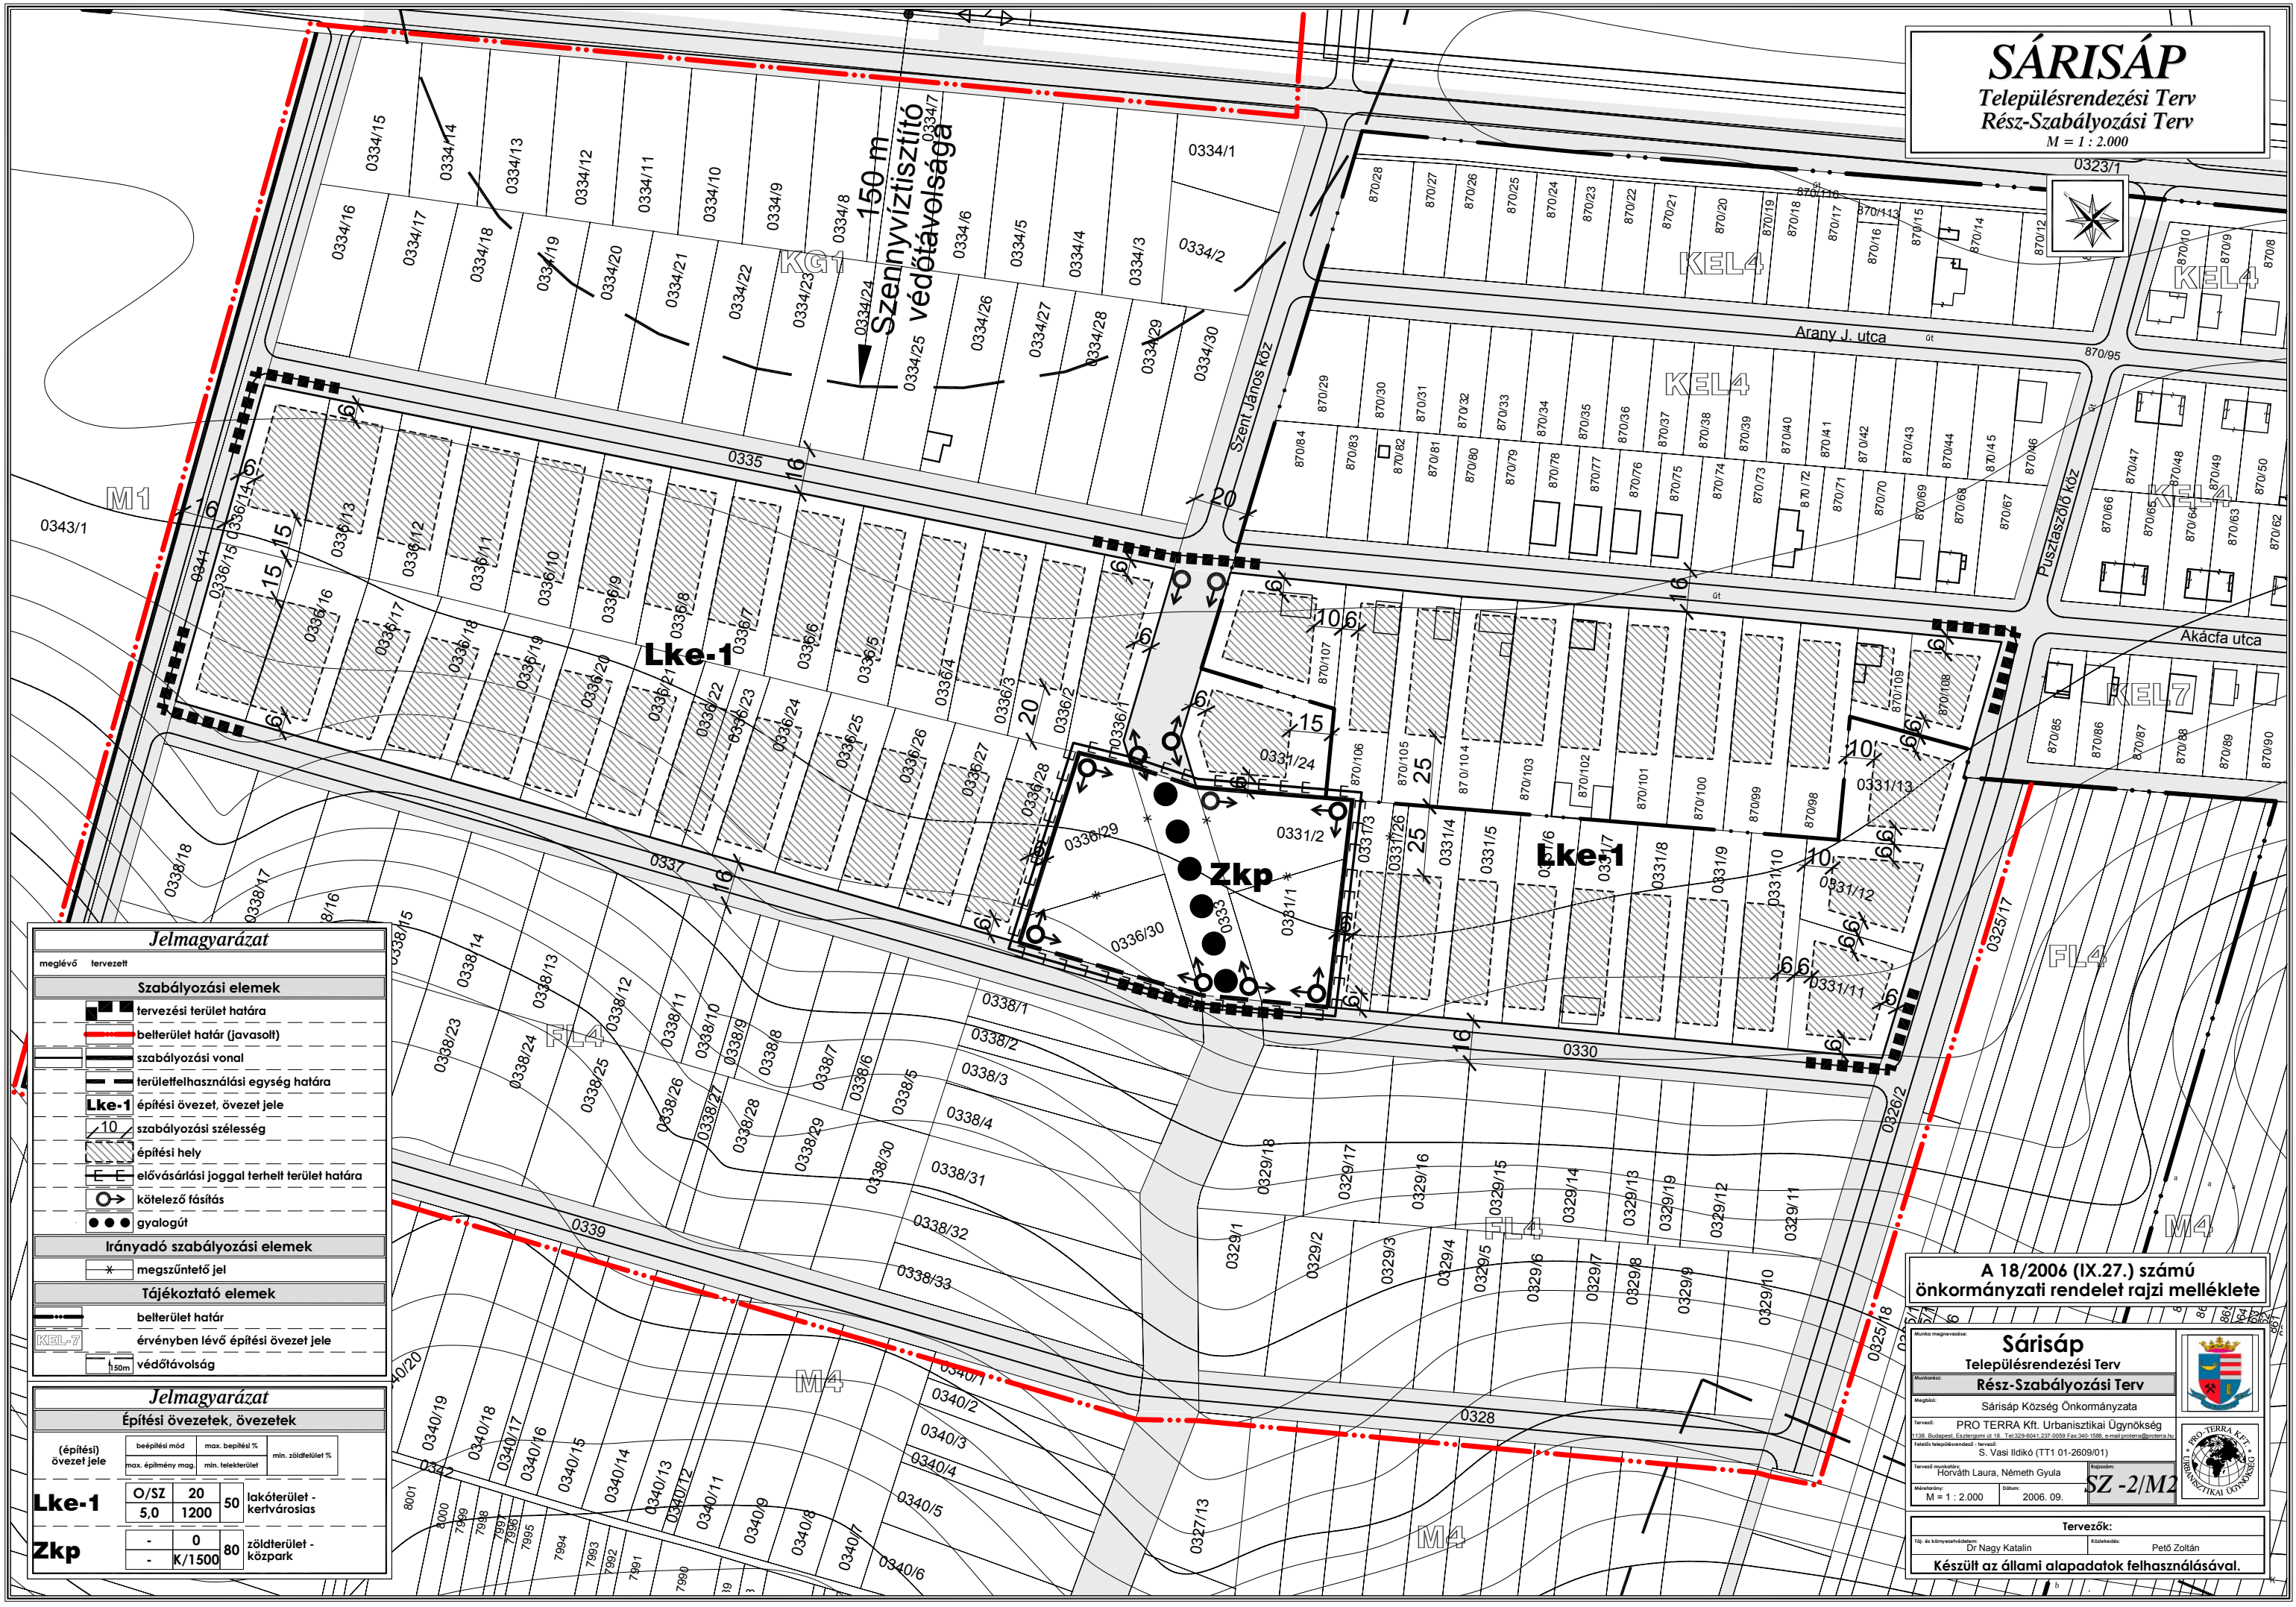

**Jelmagyarázat**  
meglévő tervezett

**Szabályozási elemek**

- tervezési terület határa
- bellerület határ (javasolt)
- szabályozási vonal
- területfelhasználási egység határa
- Lke-1** építési övezet, övezet jele
- szabályozási szélesség
- építési hely
- elővásárlási joggal terhelt terület határa
- kötelező fásítás
- gyalogút

**Irányadó szabályozási elemek**

- megszüntető jel

**Tájékoztató elemek**

- bellerület határ
- érvényben lévő építési övezet jele
- védőtávolság

**Jelmagyarázat**

**Építési övezetek, övezetek**

(építési) övezet jele	beépítési mód	max. beépítési %	min. zöldfelület %
<b>Lke-1</b>	O/SZ	20	50
	max. építmény mag	1200	
	min. telekterület	50	
<b>Zkp</b>		0	80
		K/1500	

lakóterület - kertvárosias  
zöldterület - közpark

A 18/2006 (IX.27.) számú önkormányzati rendelet rajzi melléklete

**Sárisáp**  
Településrendezési Terv  
Rész-Szabályozási Terv

Munkaadó: Sárisáp Község Önkormányzata

Megjelenítés: PRO TERRA Kft. Urbanisztikai Ügynökség  
1138. Budapest, Esztergomi út 18. Tel: 3294041-227-5098 Fax: 361-1198 e-mail: proterra@proterra.hu

Feladat megnevezése: tervezés  
S. Vasi Ildikó (TT1 01-2609/01)

Tervező mérnök: Horváth Laura, Németh Gyula  
Munkatárs: M = 1 : 2.000  
Dátum: 2006. 09.

**SZ -2/M2**

**Tervezők:**  
Tervező: Dr. Nagy Katalin  
Készítők: Pető Zoltán  
Készült az állami alapadatok felhasználásával.