
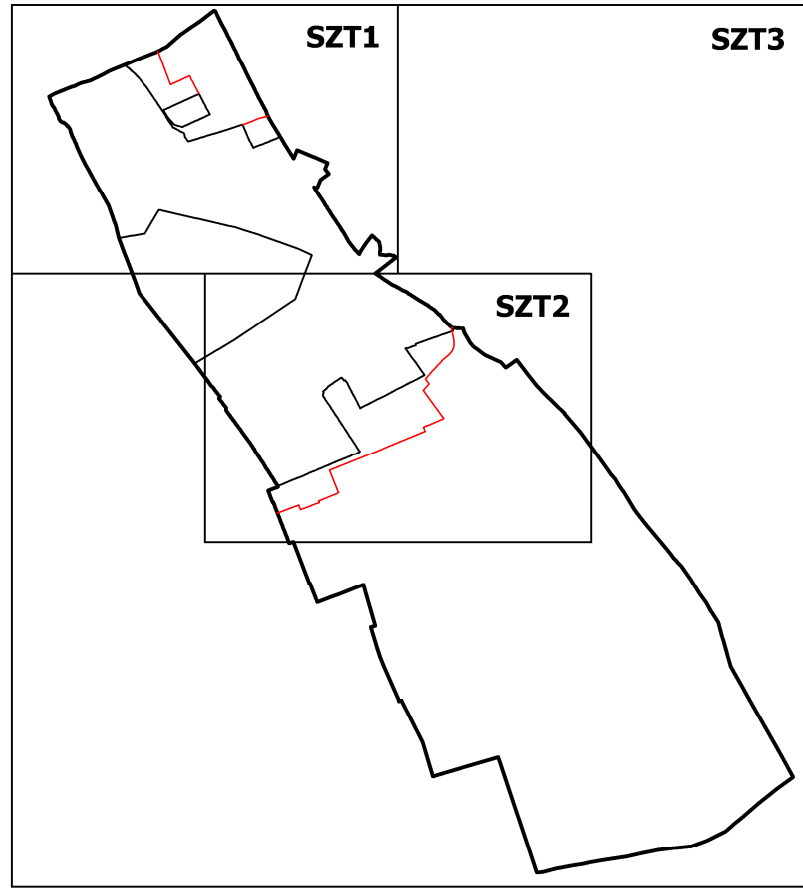


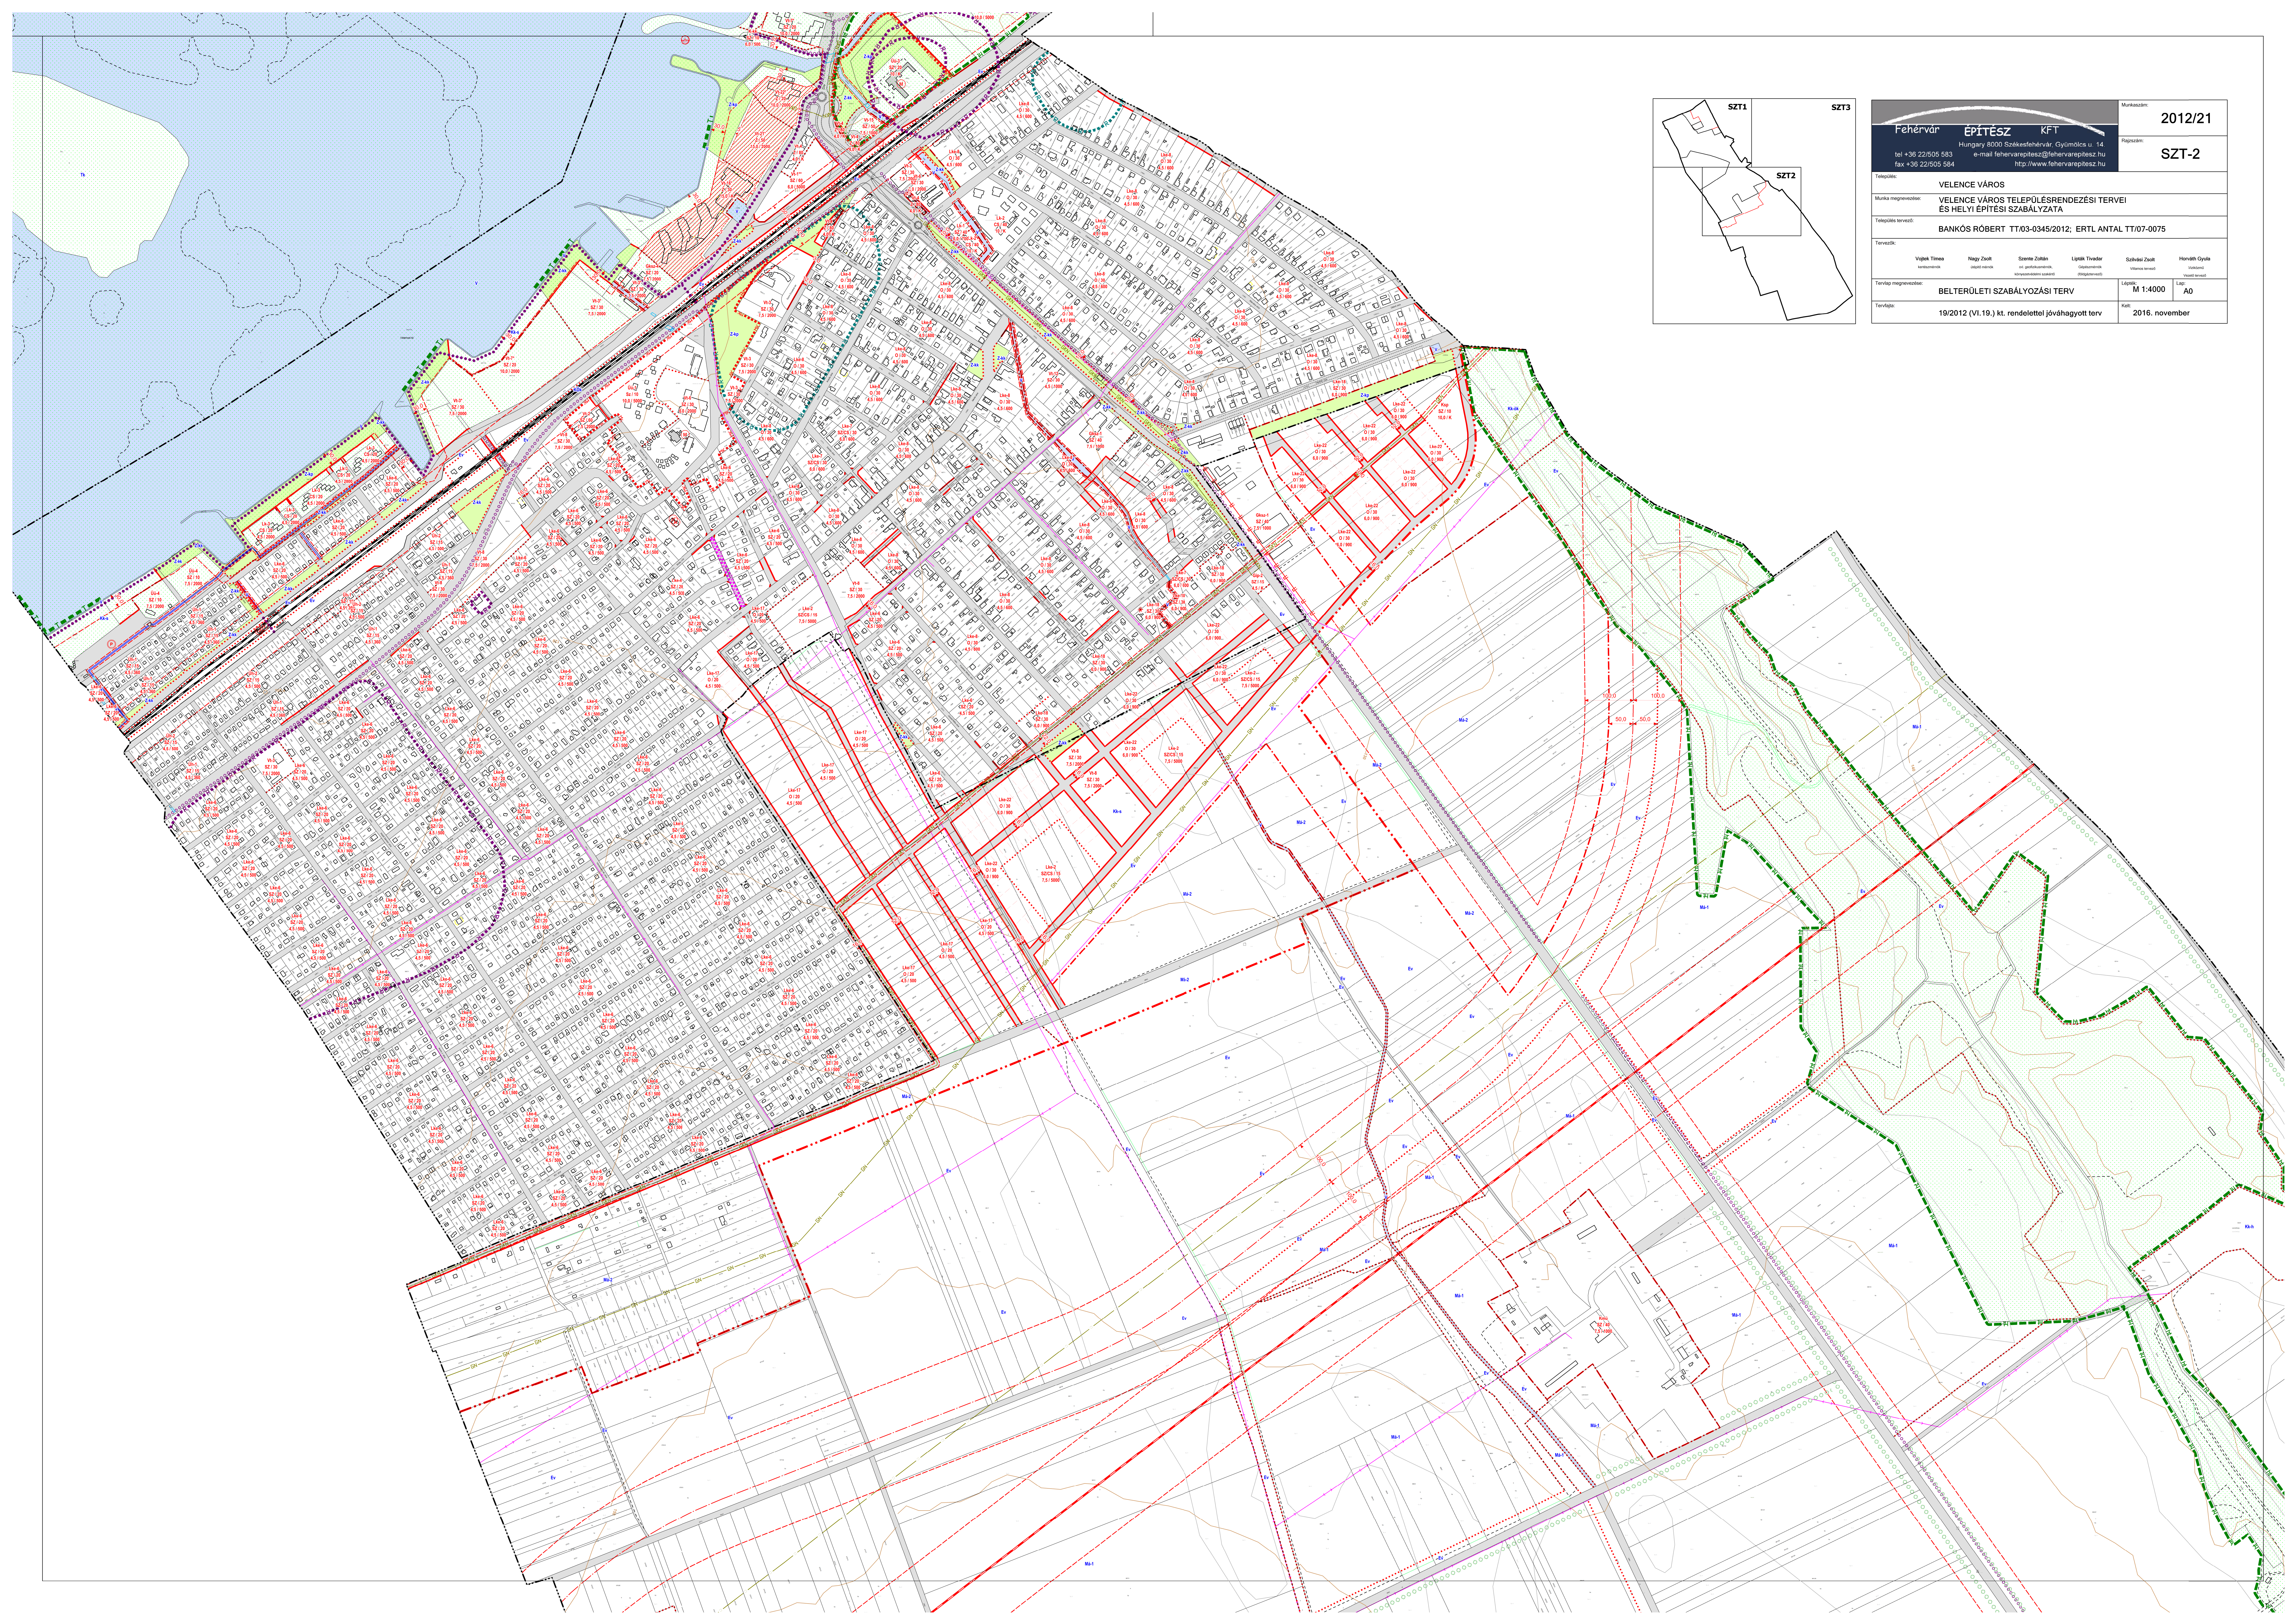

Fehérvár ÉPÍTÉSZ KFT Hungary 8000 Székesfehérvár, Gyúmócs u. 14. tel: +36 22/505 583 fax: +36 22/505 584 e-mail: fehevarkepitesz@fehevarkepitesz.hu http://www.feherekepitesz.hu		Munkaszám: 2012/21
Rajzszám: SZT-2		
Település: VELENICE VÁROS		
Munka megnevezése: VELENICE VÁROS TELEPÜLÉSRENDÉZÉSI TERVEI ÉS HELYI ÉPÍTÉSI SZABÁLYZATA		
Település területe: BANKÓS RÓBERT TT/03-0345/2012; ERTL ANTAL TT/07-0075		
Tervezők:	Yegor Timon tervező	Nagy Zoltán szak. ellenőrző
	Szente Zoltán sz. geodetikus, mérnöki kivonatolási igazgató	Lipkó Tünde mérnök (rajzvezető)
	Schneider Zoltán mérnök (rajzvezető)	Horváth Gyula rajzvezető (rajzvezető)
Térkép megnevezése:	BELTERÜLETI SZABÁLYOZÁSI TERV	
Térkép:	19/2012 (VI.19.) kt. rendelettel jóváhagyott terv	Lépték: M 1:4000
		Lap: A0
		Kész: 2016. november