
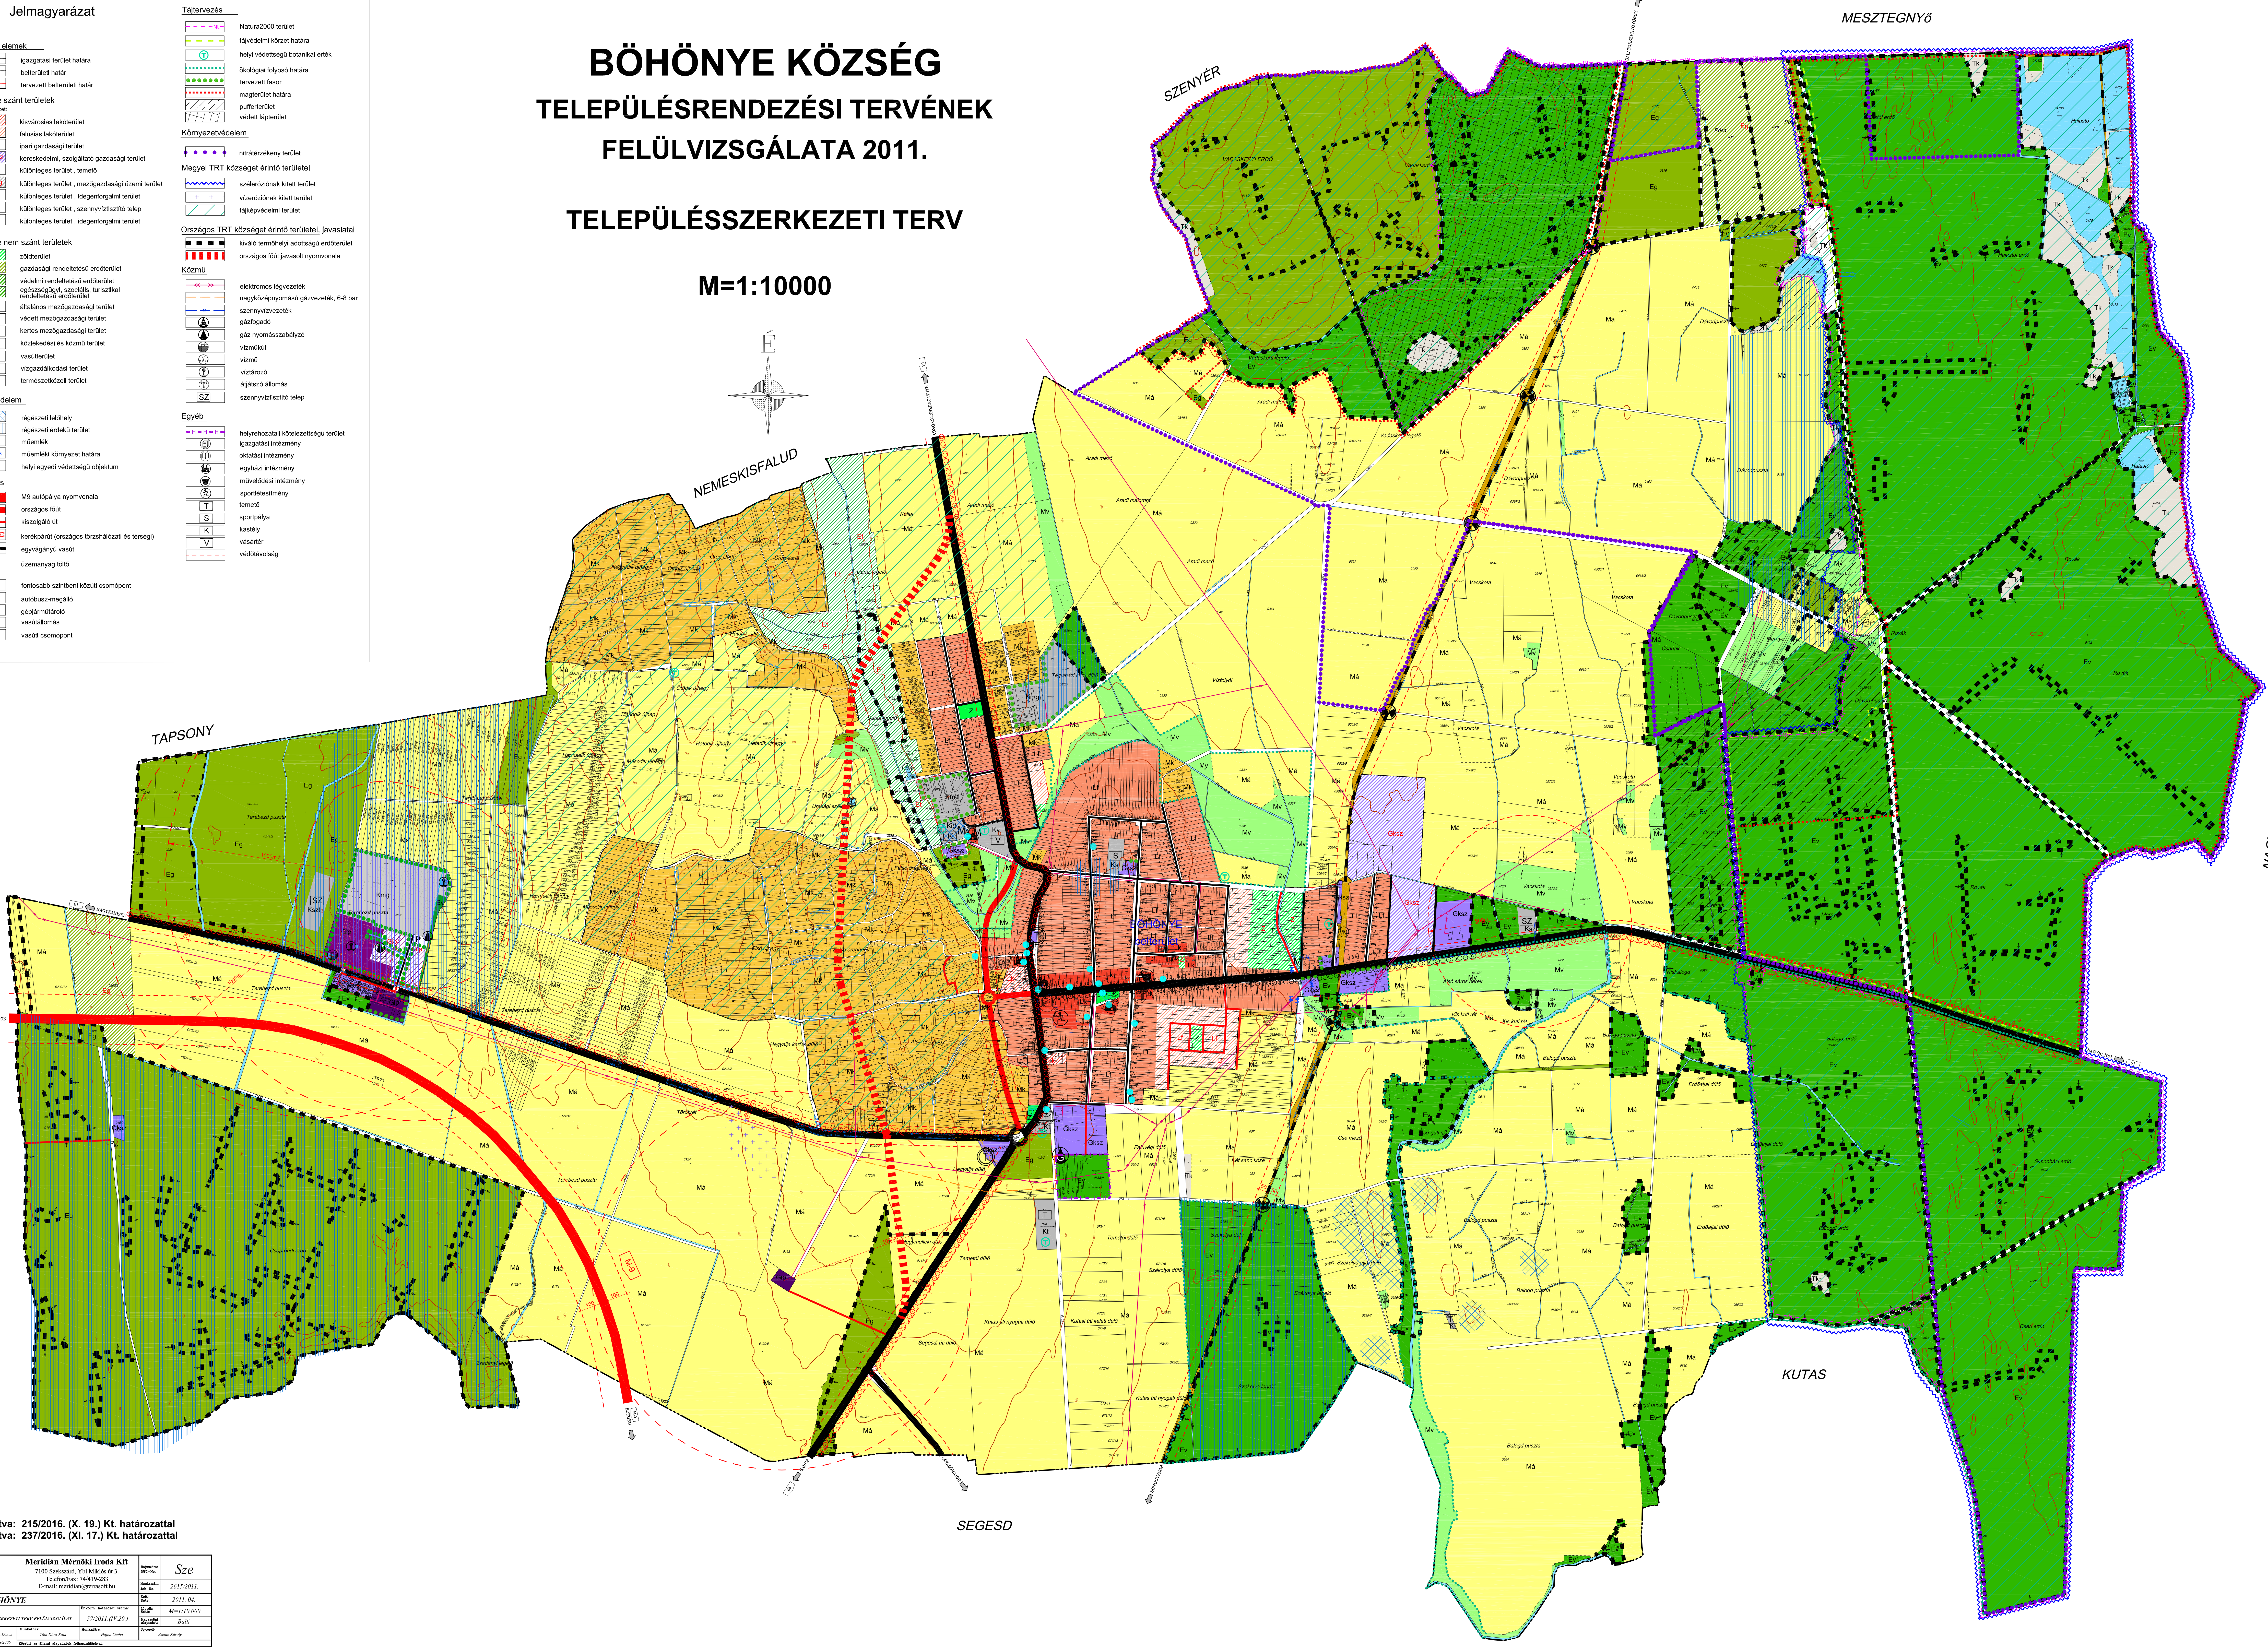


| | |
|--------------------------------|---|
| Informatív elemek | |
| [Symbol] | igazgatási terület határa |
| [Symbol] | betérföldi határ |
| [Symbol] | tervezett betérföldi határ |
| beépítésre szánt területek | |
| [Symbol] | megelőzhető |
| [Symbol] | kisvárosias lakóterület |
| [Symbol] | faluhas lakóterület |
| [Symbol] | ipari gazdasági terület |
| [Symbol] | kereskedelmi, szolgáltató gazdasági terület |
| [Symbol] | közülegyes terület, termelő |
| [Symbol] | közülegyes terület, mezőgazdasági üzemi terület |
| [Symbol] | közülegyes terület, közsérgazdasági terület |
| [Symbol] | közülegyes terület, szennyvíztisztító telep |
| [Symbol] | közülegyes terület, közsérgazdasági terület |
| beépítésre nem szánt területek | |
| [Symbol] | zöldterület |
| [Symbol] | gazdasági rendeltetésű erdőterület |
| [Symbol] | védelmi rendeltetésű erdőterület |
| [Symbol] | egészségügyi, szociális, turisztikai rendeltetésű erdőterület |
| [Symbol] | általános mezőgazdasági terület |
| [Symbol] | védett mezőgazdasági terület |
| [Symbol] | kertesi mezőgazdasági terület |
| [Symbol] | közülegyes és közmű terület |
| [Symbol] | vasúterület |
| [Symbol] | vízgazdálkodási terület |
| [Symbol] | természetközeli terület |
| Örökségvédelem | |
| [Symbol] | régészeti lelőhely |
| [Symbol] | régészeti érdekű terület |
| [Symbol] | műemlék |
| [Symbol] | műemléki környezet határa |
| [Symbol] | helyi egyedi védeltségű objektum |
| Közlekedés | |
| [Symbol] | M3 autópálya nyomvonala |
| [Symbol] | országos főút |
| [Symbol] | kiszolgáló út |
| [Symbol] | kerékpárút (országos főútszakaszai és térségi) |
| [Symbol] | egyrányú vasút |
| [Symbol] | üzemanyag tároló |
| [Symbol] | fontosabb színterületi csomópont |
| [Symbol] | autóbusz-megálló |
| [Symbol] | gépjárműutó |
| [Symbol] | vasútiállomás |
| [Symbol] | vasút csomópont |

BÖHÖNYE KÖZSÉG TELEPÜLÉSRENDEZÉSI TERVÉNEK FELÜLVIZSGÁLATA 2011.

TELEPÜLÉSSZERKEZETI TERV

M=1:10000

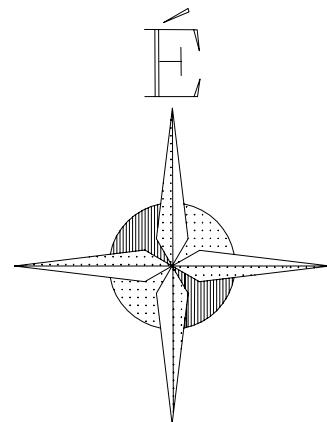

Módosítva: 215/2016. (X. 19.) Kt. határozattal
Módosítva: 237/2016. (XI. 17.) Kt. határozattal

| | | | |
|--|---|---|----------------------|
| | Meridián Mérnöki Iroda Kft. 7100 Szentlőrinc, NY. Mátyás út 3. Telefon/Fax: 74-419-203 E-mail: meridian@meridian.hu | | |
| | Székhely: 7100 Szentlőrinc, NY. Mátyás út 3. | Székhely: 7100 Szentlőrinc, NY. Mátyás út 3. | |
| Projekt címe: BÖHÖNYE TELEPÜLÉSRENDEZÉSI TERV FELÜLVIZSGÁLATA | Dátum: 2011.04. | Művelet: 2011.04. | Művelet: 2011.04. |
| Tervező: Sze. | Művelet: 2011.04. | Művelet: 2011.04. | Művelet: 2011.04. |