


MODULOR		TERVEZŐ ÉS MÉRNÖKI SZAKTANÁCSADÓ KFT 9700 Szombathely, Szt. Flórián krt 2. 94/509-244	
MEGBÍZÓ:		RUM KÖZSÉG ÖNKORMÁNYZATA	
RAJZ MEGNEV:		SZABÁLYOZÁSI TERV RUM-KASTÉLY	
FELELŐS TERVEZŐ:	GERGYE PÉTER TT1 18-0204/05	MÉRETARÁNY:	M 1:2500
TELEPÜLÉS TERVEZŐ:	LUDVÁN NORBERT	MSZ:	027/02.
		RSZ:	11.
		DÁTUM:	2005. JÚL.

A 11. sz. SZABÁLYOZÁSI TERVLAP
JELMAGYÁRÁZATA MEGEGYEZIK A 10. sz
SZABÁLYOZÁSI TERVLAP
JELMAGYÁRÁZATÁVAL.

4. melléklet a 4/2005. (VI.16.) önkormányzati
rendelethez

Meggyeskovács

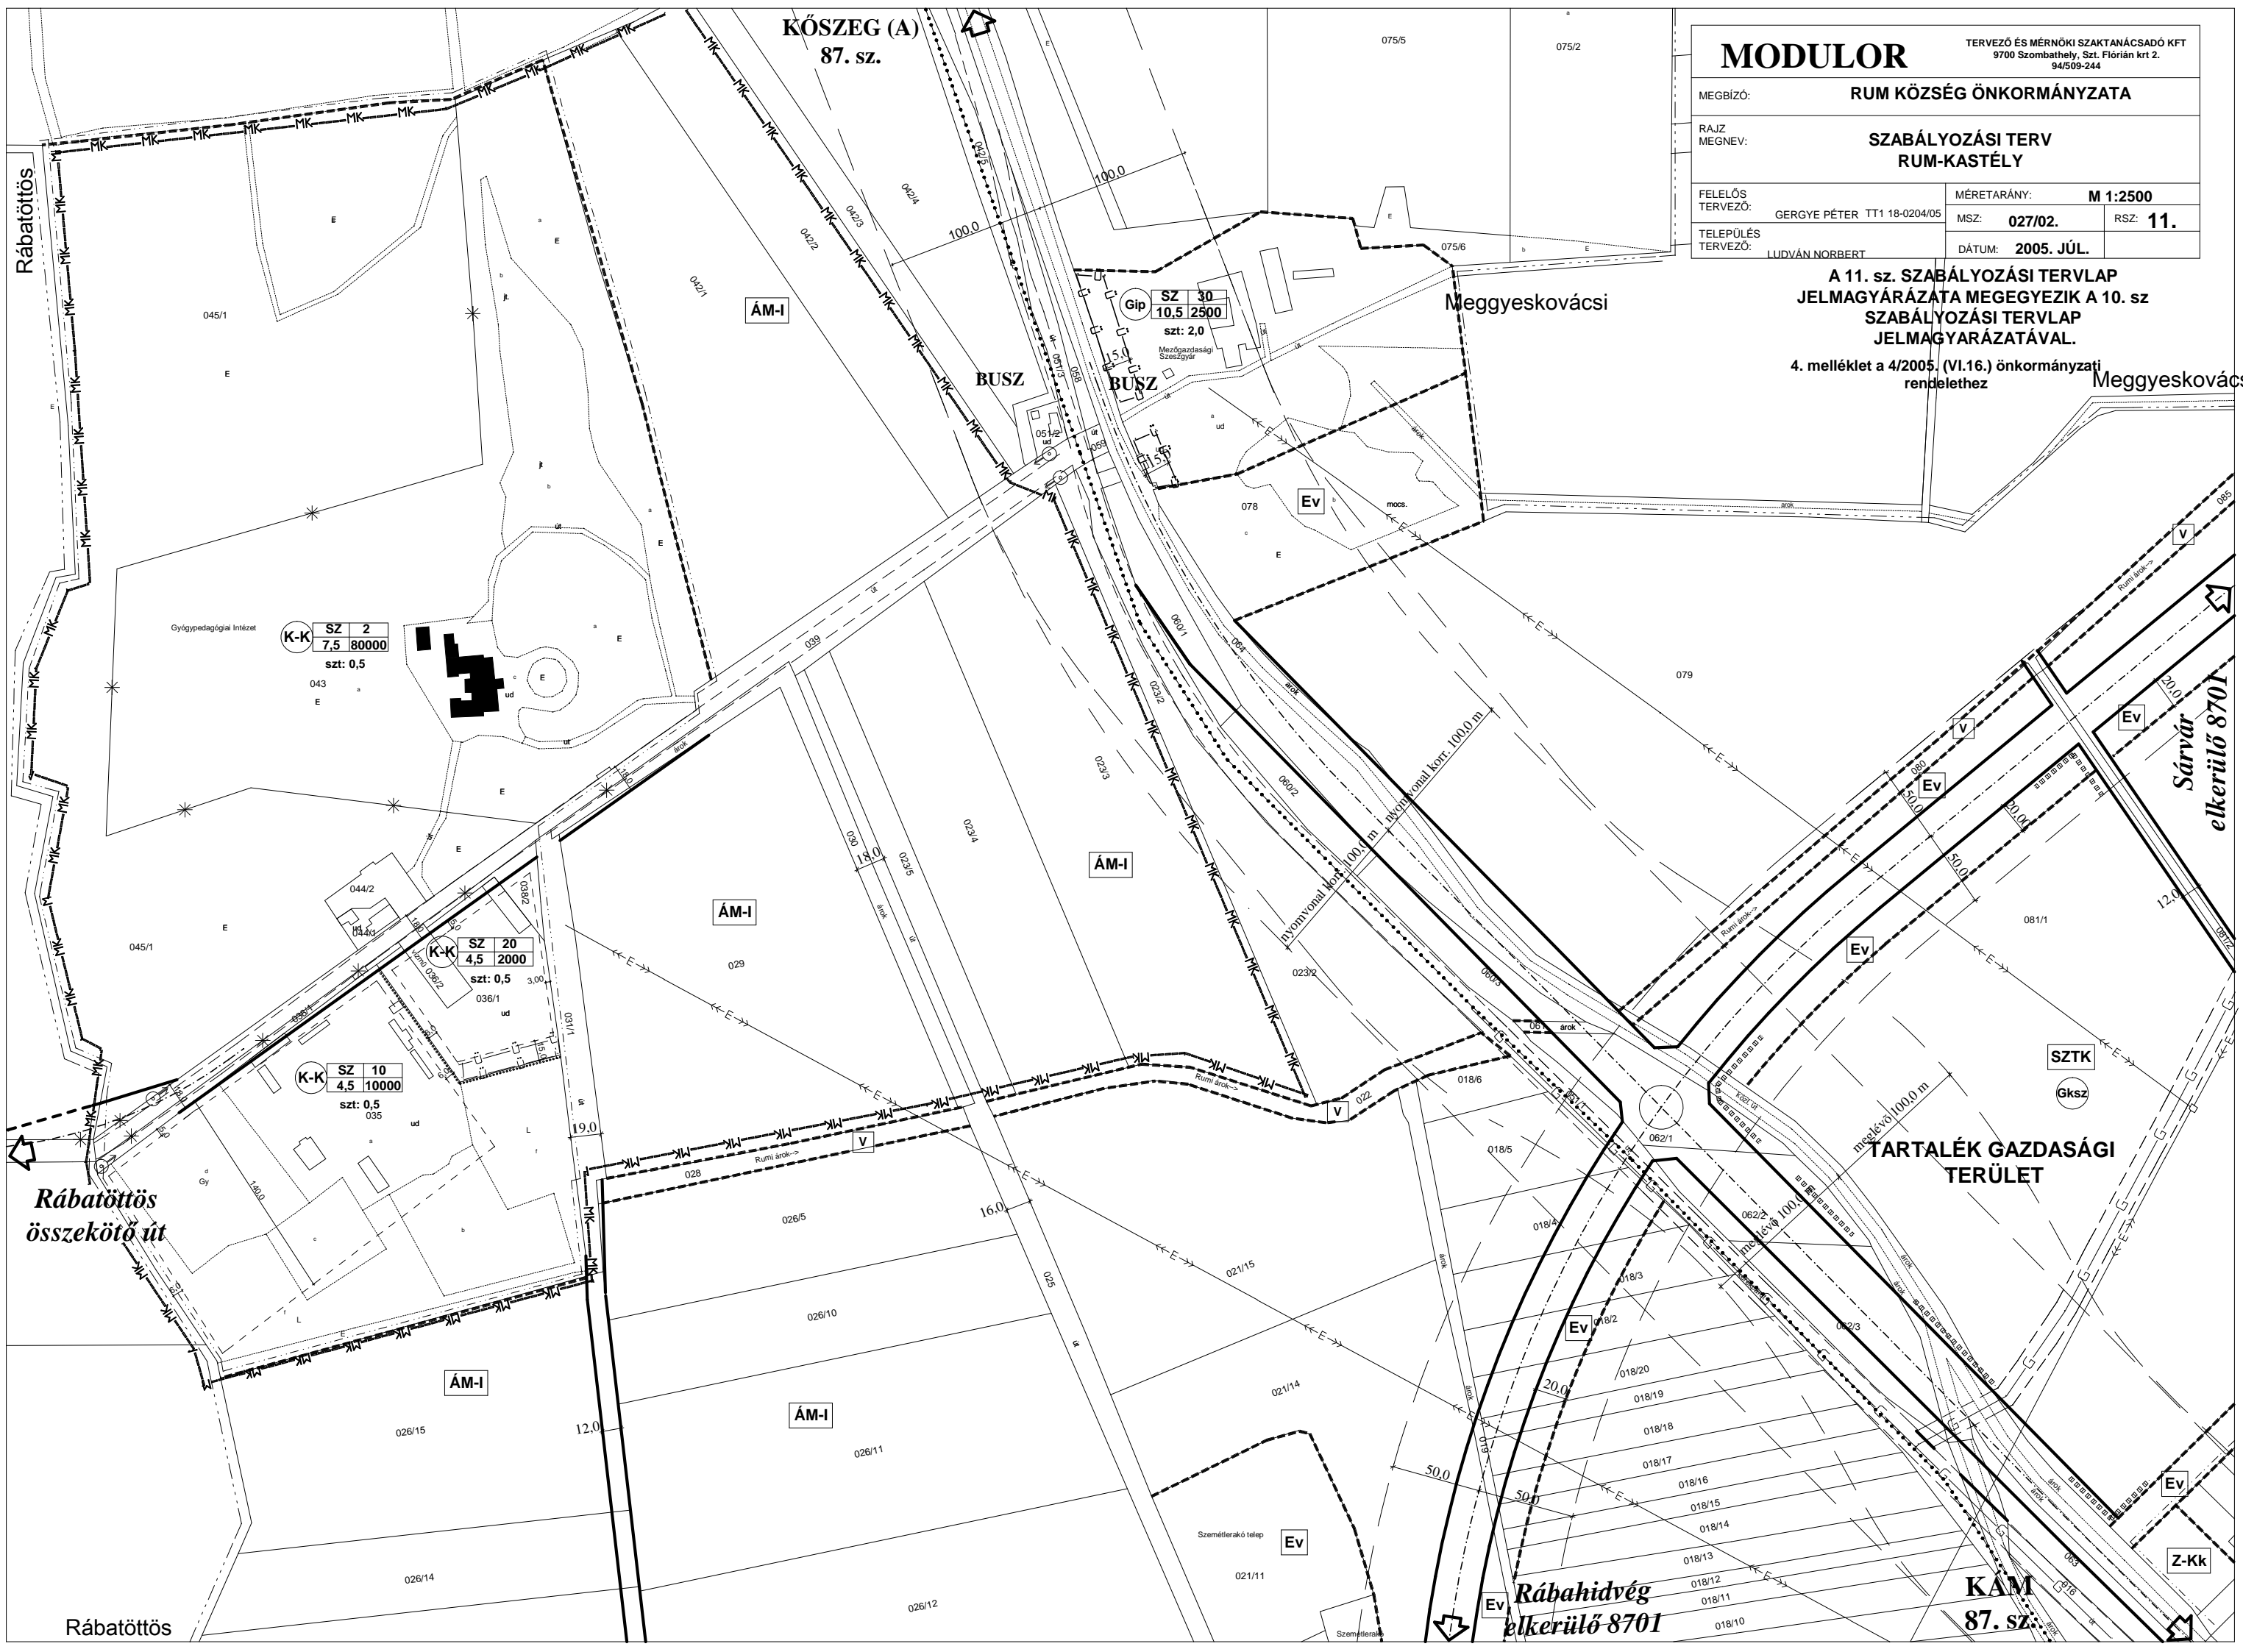

Rábatöttös

KŐSZEG (A)
87. sz.

Meggyeskovács

Meggyeskovács

Sárvár
elkerülő 8701

Rábatöttös
összekötő út

Rábatöttös

Rábahidvég
elkerülő 8701

KAM
87. sz.

TARTALÉK GAZDASÁGI
TERÜLET