


SOMOGYJÁD

TELEPÜLÉSRRENDEZÉSI TERVE

KÜLTERÜLET SZABÁLYOZÁSI TERV M=1:10000

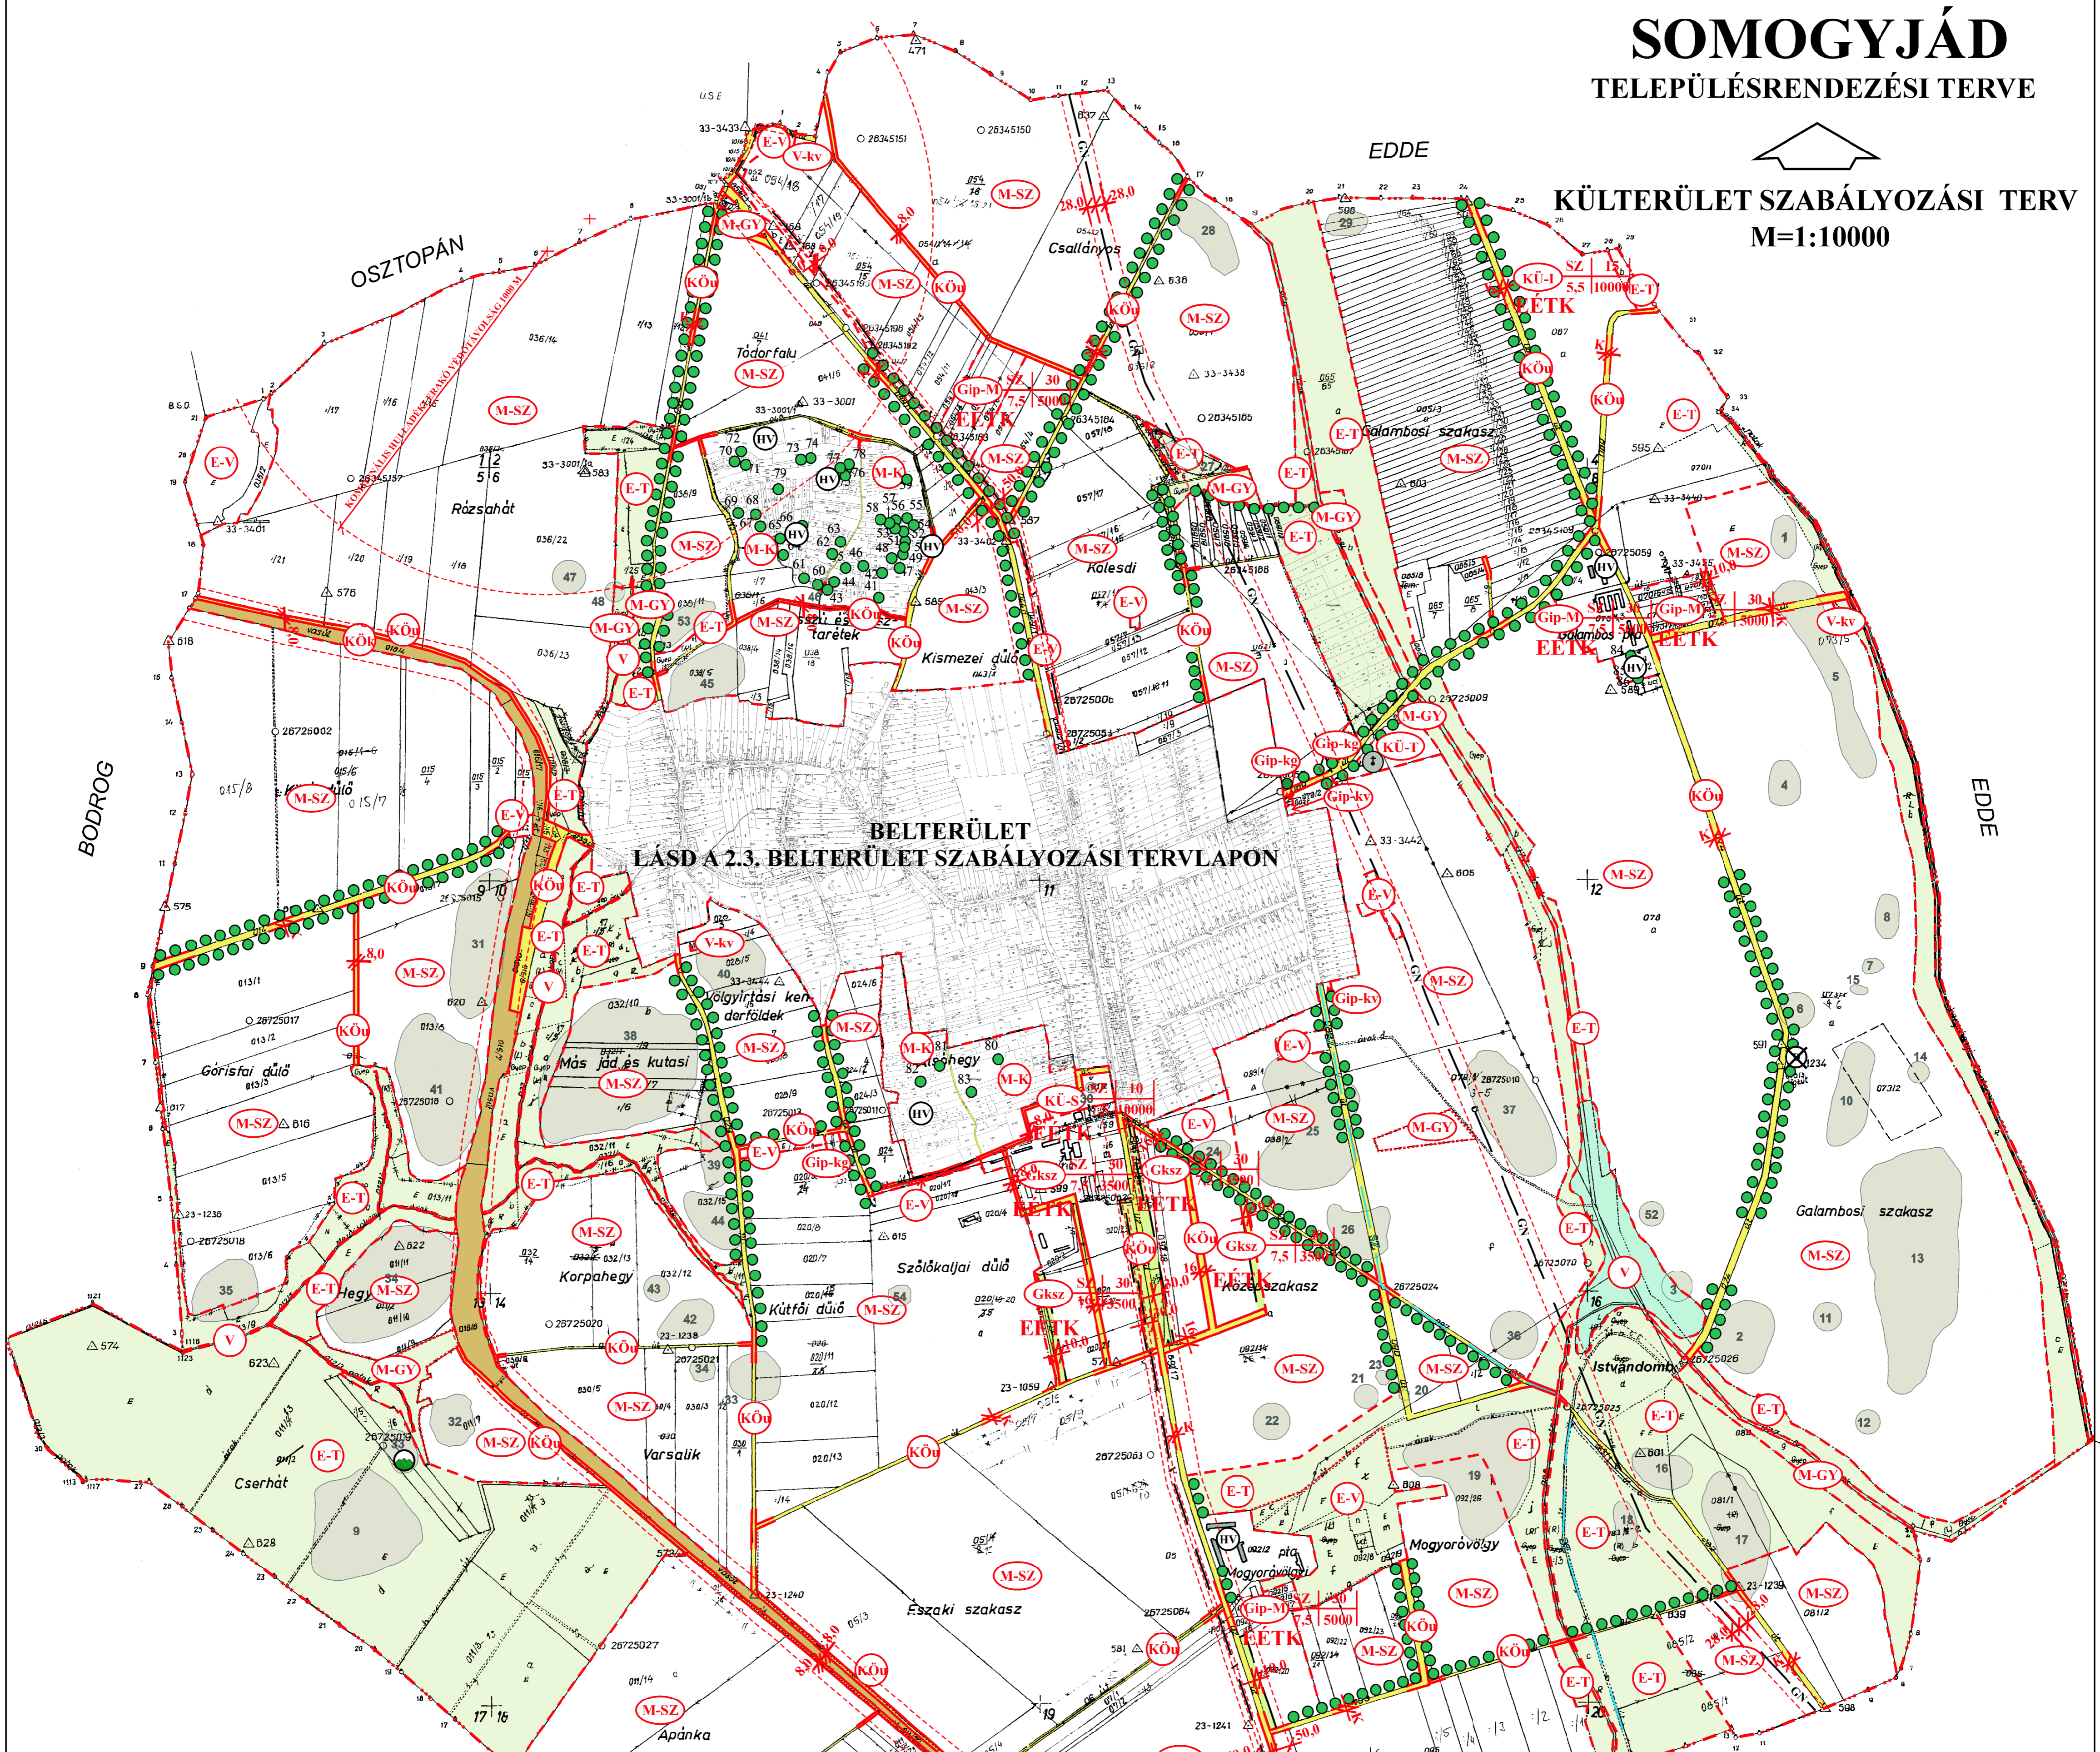

JELMAGYARÁZAT

- IGAZGATÁSI TERÜLET HATÁRA
- BELTERÜLETI HATÁR
- SZABÁLYOZÁSI VONAL
- TERÜLETFELHASZNÁLÁSI EGYSÉG HATÁRA
- ÖVEZETI HATÁR
- SZABÁLYOZÁSI SZÉLESSÉG
- VÉDŐTÁVOLSÁG
- BEÉPÍTÉSRE SZÁNT TERÜLET**
- KERESKEDELMI GAZDASÁGI TERÜLET
- EGYÉB IPARI GAZDASÁGI TERÜLET (GÁZFOGADÓ)
- EGYÉB IPARI GAZDASÁGI TERÜLET (SZENNYVÍZATEMELŐ)
- EGYÉB IPARI GAZDASÁGI TERÜLET (MAJOR, ALLATTARTÓ TELEP)
- KÜLÖNLEGES TERÜLET (TEMETŐ)
- KÜLÖNLEGES TERÜLET (SPORTTERÜLET)
- KÜLÖNLEGES TERÜLET (IDEGENFALMI FOGADÓHELY)

| | | | |
|--|----------------|---------------|--------------|
| | Ép.övezet jele | beépítési mód | beépítési % |
| | | ép.magasság | telekterület |

SZ SZABADON ÁLLÓ

- BEÉPÍTÉSRE NEM SZÁNT TERÜLET**
- KÖZLEKEDÉSI ÉS KÖZMŰTERÜLET (KÖZÚTI)
- KÖZLEKEDÉSI ÉS KÖZMŰTERÜLET (VASÚTTERÜLET)
- ERDŐTERÜLET (VÉDELMI)
- ERDŐTERÜLET (TURISZTIKAI)
- MEZŐGAZDASÁGI TERÜLET (SZÁNTÓ)
- MEZŐGAZDASÁGI TERÜLET (GYEP, RÉT, LEGELŐ)
- MEZŐGAZDASÁGI TERÜLET (KERT, SZŐLŐ, GYÜMÖLCSŐS)
- VÍZGAZDALKODÁSI TERÜLET (VÍZTÁROZÓ, VÍZMŰKÜT)
- VÍZGAZDALKODÁSI TERÜLET (FOLYÓ ÉS ÁLLÓVÍZEK MEDRE ÉS PARTI SÁVJA)

- HELYI JELENTŐSÉGŰ MŰVI ÉRTEK
- NYILVÁNTARTOTT RÉGÉSZETI LELŐHELY ÉS SORSZÁMA
- FOKOZOTT VÉDEI FMRE ÉRDEFMES RÉGÉSZETI TERÜLET (HALOMSÍRMEZŐ-KUNHALOM)
- HELYI JELENTŐSÉGŰ TERMÉSZETVÉDELMI ÉS ÖKOLOGIAILAG SERÜLÉKENY TERÜLET
- VÉDETT FASOR
- HELYI JELENTŐSÉGŰ EGYEDI TERMÉSZETI ÉRTEK
- REGIONÁLIS VÍZVETÉTEK
- KISTÉRSÉGI SZENNYVÍZVETÉTEK (TERVEZETT)
- MEGSZÜNTETENDŐ DOGKÜT
- VILLAMOS ALAPHÁLÓZAT (400 KV)
- NAGYNYOMÁSÚ GÁZVETÉTEK (64 BAR)
- ÜLTETÉSI KÖTELEZETTSÉG
- ELVI ÉPÍTÉSI ENGEDÉLYTERV KÉSZÍTENDŐ

ELFOGADVA A 13/2003.(VI.19.) SZÁMÚ RENDELET MELLÉKLETEKÉNT

| | | | |
|-----------------------|---|-----------------------------|-------------------------|
| | VIRÁNYI ÉPÍTÉSZ STÚDIÓ BETÉTI TÁRSASÁG 7400 KAPOSVÁR, LOSONCUTCA 1. TEL/FAX: 82-511-975 | | Dajcsám: 2.2. |
| | Munka megnevezése: SOMOGYJÁD TELEPÜLÉSRRENDEZÉSI TERVE | | |
| Jelzőszám: 18/2001 | Dajcsám megnevezése: KÜLTERÜLET SZABÁLYOZÁSI TERV | | Dátum: 2002. SZEPT. |
| | Tervezők: VIRÁNYI ISTVÁN TTI 184075-2001 | Munkatárs: FUCSKÁR NOÉMI | |