SÖJTÖR
KÖZSÉG

KÜLTERÜLET

SZABÁLYOZÁSI TERVE

M=1:3500

É

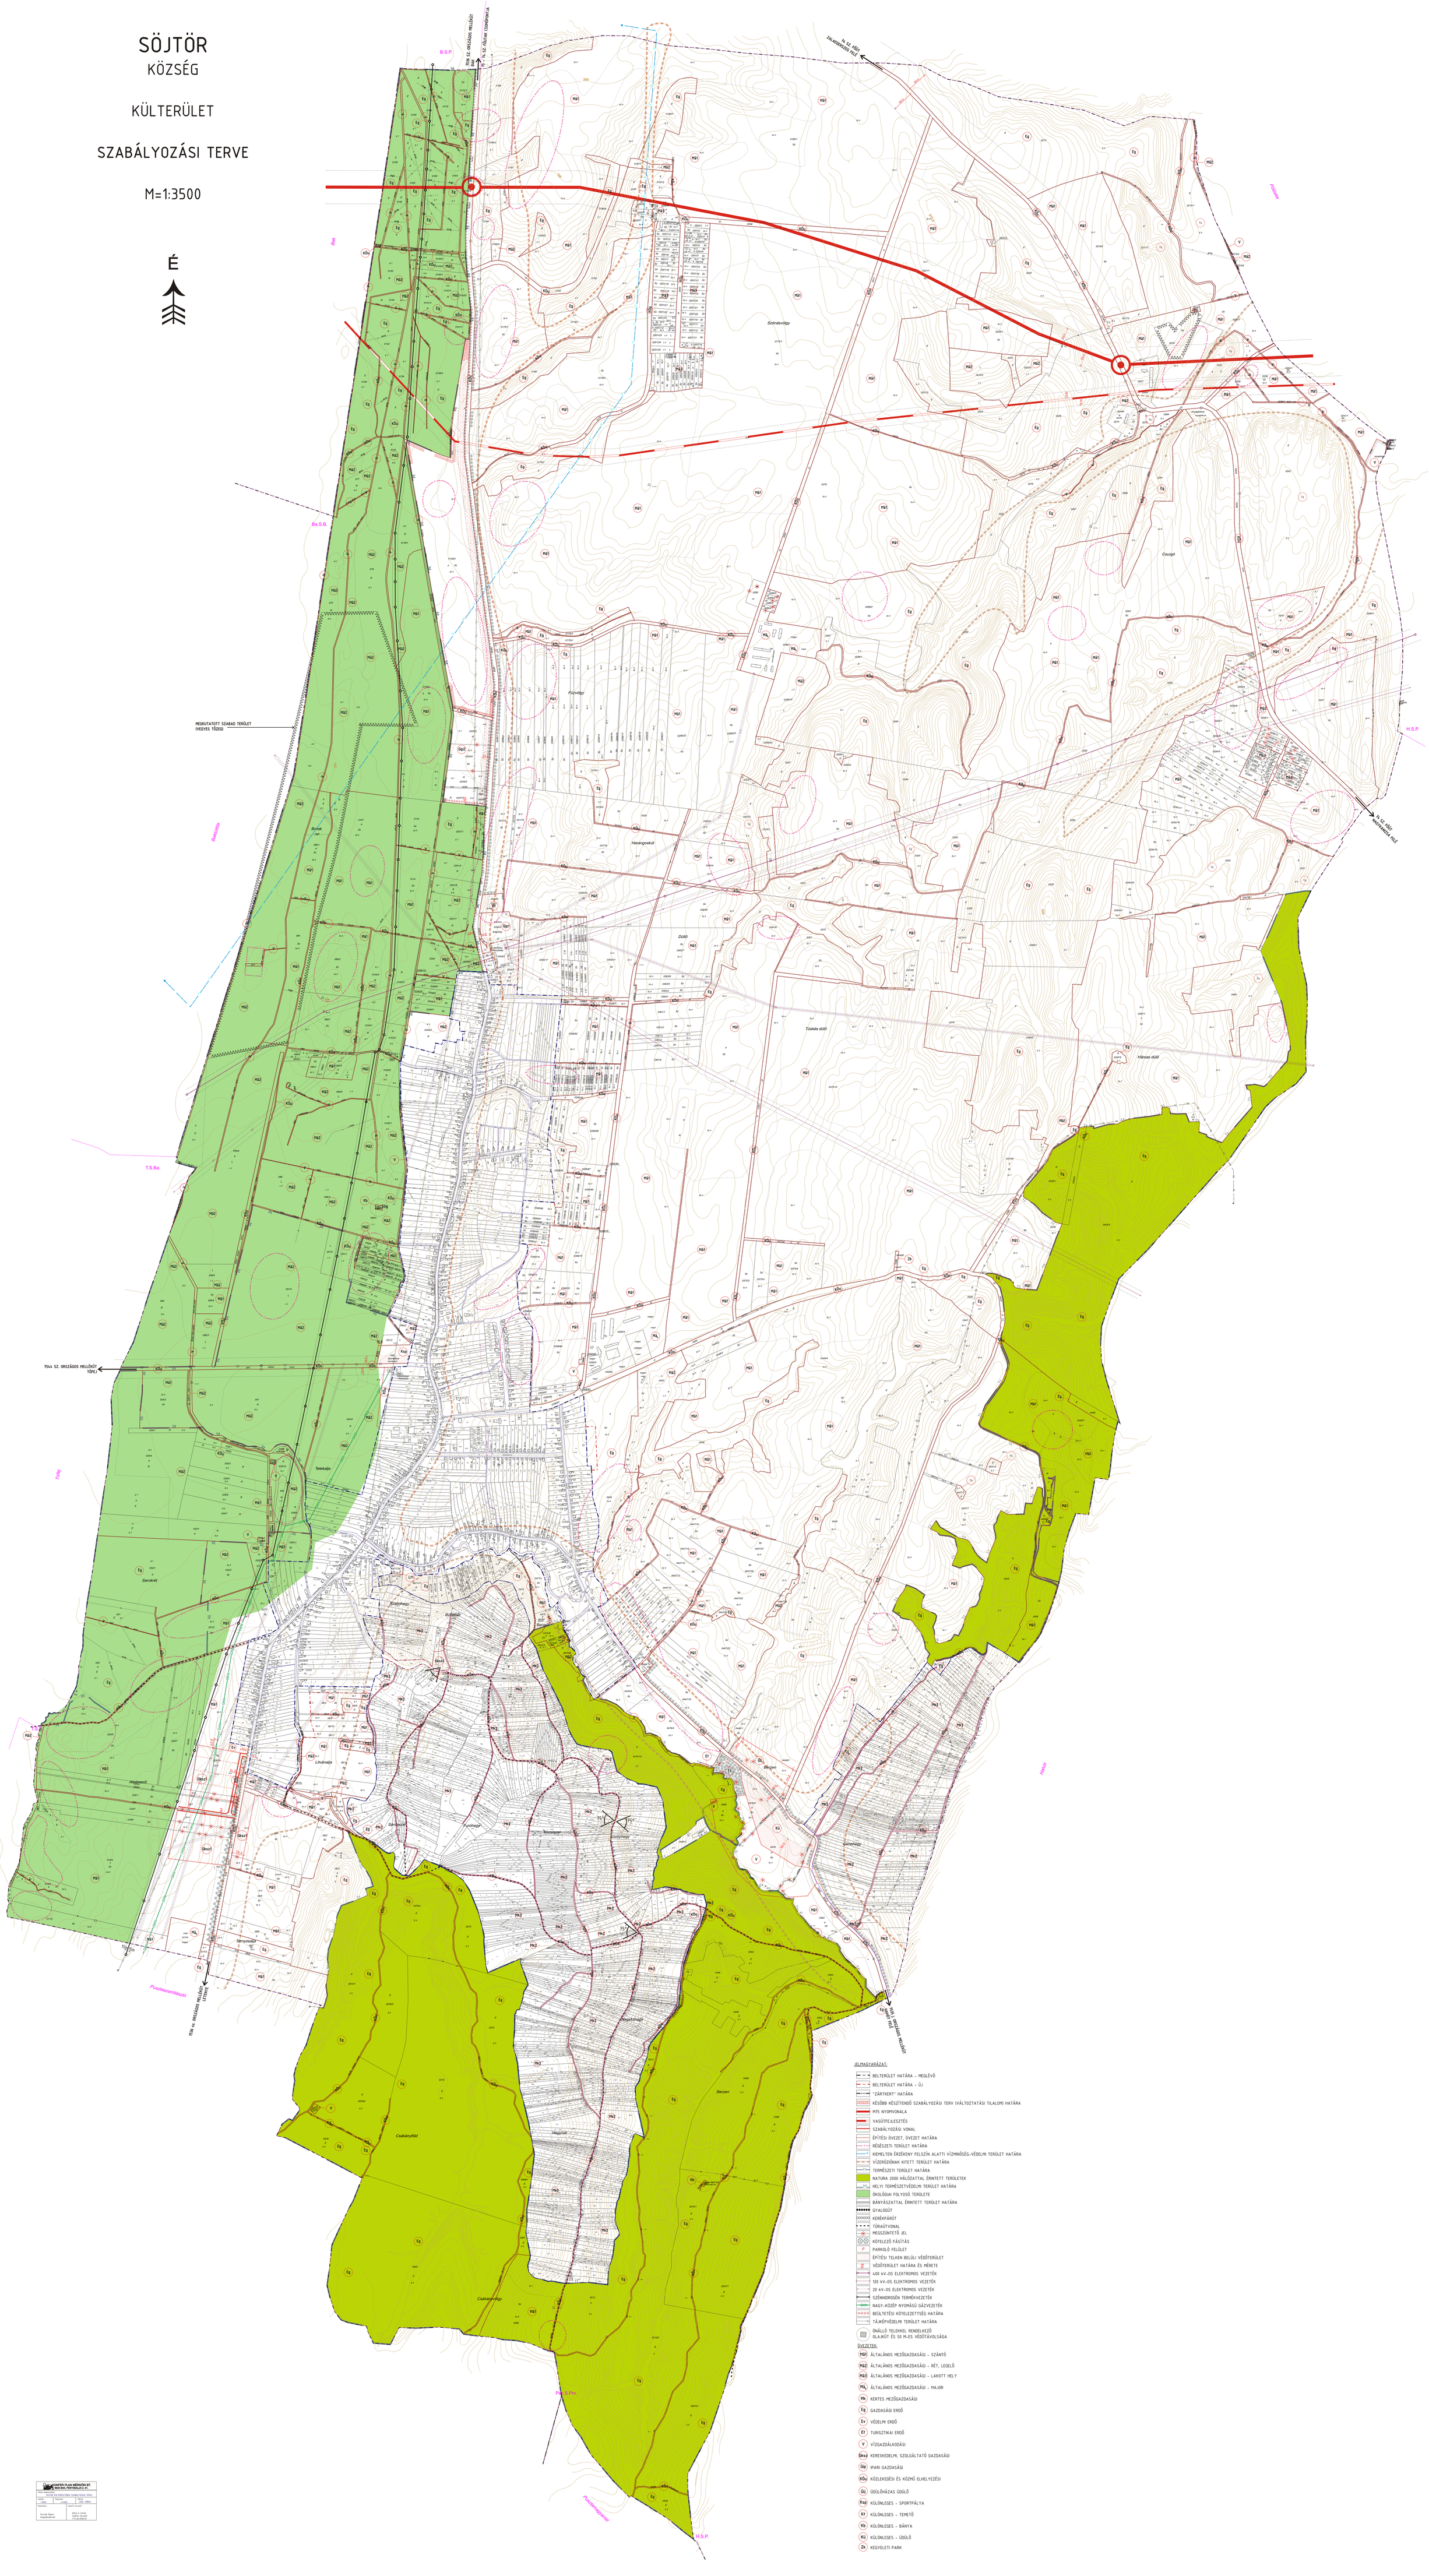

JELMAGYARÁZAT:

- BELTERÜLET HATÁRA - MEGLÉVŐ
- BELTERÜLET HATÁRA - ÚJ
- "ZÁRTKERT" HATÁRA
- KÉSŐBB KÉSZÍTENDŐ SZABÁLYOZÁSI TERV (VÁLTOZTATÁSI TILALOM) HATÁRA
- M75 NYOMVONALA
- VASÚTFEJLESZTÉS
- SZABÁLYOZÁSI VONAL
- ÉPÍTÉSI ÖVEZET, ÖVEZET HATÁRA
- RÉGÉSZETI TERÜLET HATÁRA
- KIEMELTEN ÉRZÉKENY FELSZÍN ALATTI VÍZMINŐSÉG-VÉDELMI TERÜLET HATÁRA
- VÍZERŐZIÓNAK KITETT TERÜLET HATÁRA
- TERMÉSZETI TERÜLET HATÁRA
- NATURA 2000 HÁLÓZATTAL ÉRINTETT TERÜLETEK
- HELYI TERMÉSZETVÉDELMI TERÜLET HATÁRA
- ÖKOLÓGIAI FOLYOSÓ TERÜLETE
- BÁNYÁSZATTAL ÉRINTETT TERÜLET HATÁRA
- GYALOGÚT
- KERÉKPÁRÚT
- TÚRAÚTVONAL
- MEGSZÜNTETŐ JEL
- KÖTELEZŐ FÁSÍTÁS
- P PARKOLÓ FELÜLET
- ÉPÍTÉSI TELKEN BELÜLI VÉDŐTERÜLET
- VÉDŐTERÜLET HATÁRA ÉS MÉRETE
- 400 kV-OS ELEKTROMOS VEZETÉK
- 120 kV-OS ELEKTROMOS VEZETÉK
- 20 kV-OS ELEKTROMOS VEZETÉK
- SZÉNHIDROGÉN TERMÉKVEZETÉK
- NAGY-KÖZÉP NYOMÁSÚ GÁZVEZETÉK
- BEÜLTETÉSI KÖTELEZETTSÉG HATÁRA
- TÁJKÉPVÉDELMI TERÜLET HATÁRA
- ÖNÁLLÓ TELEKKEL RENDELKEZŐ OLAJKÚT ÉS 50 M-ES VÉDŐTÁVOLSÁGA

ÖVEZETEK:

- Má1 ÁLTALÁNOS MEZŐGAZDASÁGI - SZÁNTÓ
- Má2 ÁLTALÁNOS MEZŐGAZDASÁGI - RÉT, LEGELŐ
- Má3 ÁLTALÁNOS MEZŐGAZDASÁGI - LAKOTT HELY
- Má4 ÁLTALÁNOS MEZŐGAZDASÁGI - MAJOR
- Mk KERTES MEZŐGAZDASÁGI
- Eg GAZDASÁGI ERDŐ
- Ev VÉDELMI ERDŐ
- Et TURISZTIKAI ERDŐ
- V VÍZGAZDÁLKODÁSI
- Gksz KERESKEDELMI, SZOLGÁLTATÓ GAZDASÁGI
- Gip IPARI GAZDASÁGI
- KÖu KÖZLEKEDÉSI ÉS KÖZMŰ ELHELYEZÉSI
- Üü ÜDÜLŐHÁZAS ÜDÜLŐ
- Ksp KÜLÖNLEGES - SPORTPÁLYA
- Kt KÜLÖNLEGES - TEMETŐ
- Kb KÜLÖNLEGES - BÁNYA
- Kü KÜLÖNLEGES - ÜDÜLŐ
- Zk KEGYELETI PARK

KONFER PLAN MÉRNÖKI BT. 8900 BAK, PENTHALALJA 46.	
Megbízó megnevezése: SÖJTÖR ALTALÁNOS SZABÁLYOZÁSI TERVE	
Lapméret: 1:3500	Fajlnév: 1:3500 / Dátum: 2016. JÚNIUS
Munkaszám: Felelős tervező: Tarczán Ágnes Településrendező	Felelős vezető: Kalló Ferenc okl.tájépítő-mérnök 11-11-20-2000/01