

A Balaton Kiemelt Üdülőkörzet Területrendezési Tervében meghatározott alövezeti határok

# NAGYRADA


## TELEPÜLÉSSZERKEZETI TERVE

M = 1 : 10.000

### Jelmagyarázat

- Közigazgatási terület határa
- beépítésre szánt, beépítésre nem szánt területek határa
- Módosuló belterületi határ
- Belterület határa
- Védőtávolság
- Régészeti kutatással érintett terület
- Nemzeti park határa
- kerékpárút
- villamos alaphálózat
- Országos mellékút
- Helyi gyűjtőút
- Fontosabb mezőgazdasági feltáró út
- Erőzőérzékeny terület határa
- Mezőgazdasági terület (általános)
- Kertés mezőgazdasági terület
- Településközpont vegyes terület
- Falusias lakóterület
- Kereskedelmi, szolgáltató gazdasági terület
- Különleges terület, temető
- Különleges terület, szabadiód
- Különleges terület, sport
- Különleges terület, turisztikai
- Erdőterület (védett)
- Erdőterület (gazdasági)
- Erdőterület (védett, erdősítésre javasolt, már beerdősült)
- Erdőterület (védett, erdősítésre javasolt, még nem beerdősült)
- Zöldterület (közpark)
- Vízgazdálkodási terület
- Igazgatási központ
- Oktatási központ
- Temető
- Mobiltelefon átjátszó torony
- Helyi védelemre javasolt létesítmény
- Szinterület sűrűség

- Ökológiai hálózat által érintett terület határa
- Tájképvédelmi ill. tájkarakter megőrzése szempontjából kiemelt jelentőségű terület határa
- Erdősítésre javasolt terület határa
- I. osztályú szőlőkataszteri terület határa
- II. osztályú szőlőkataszteri terület határa

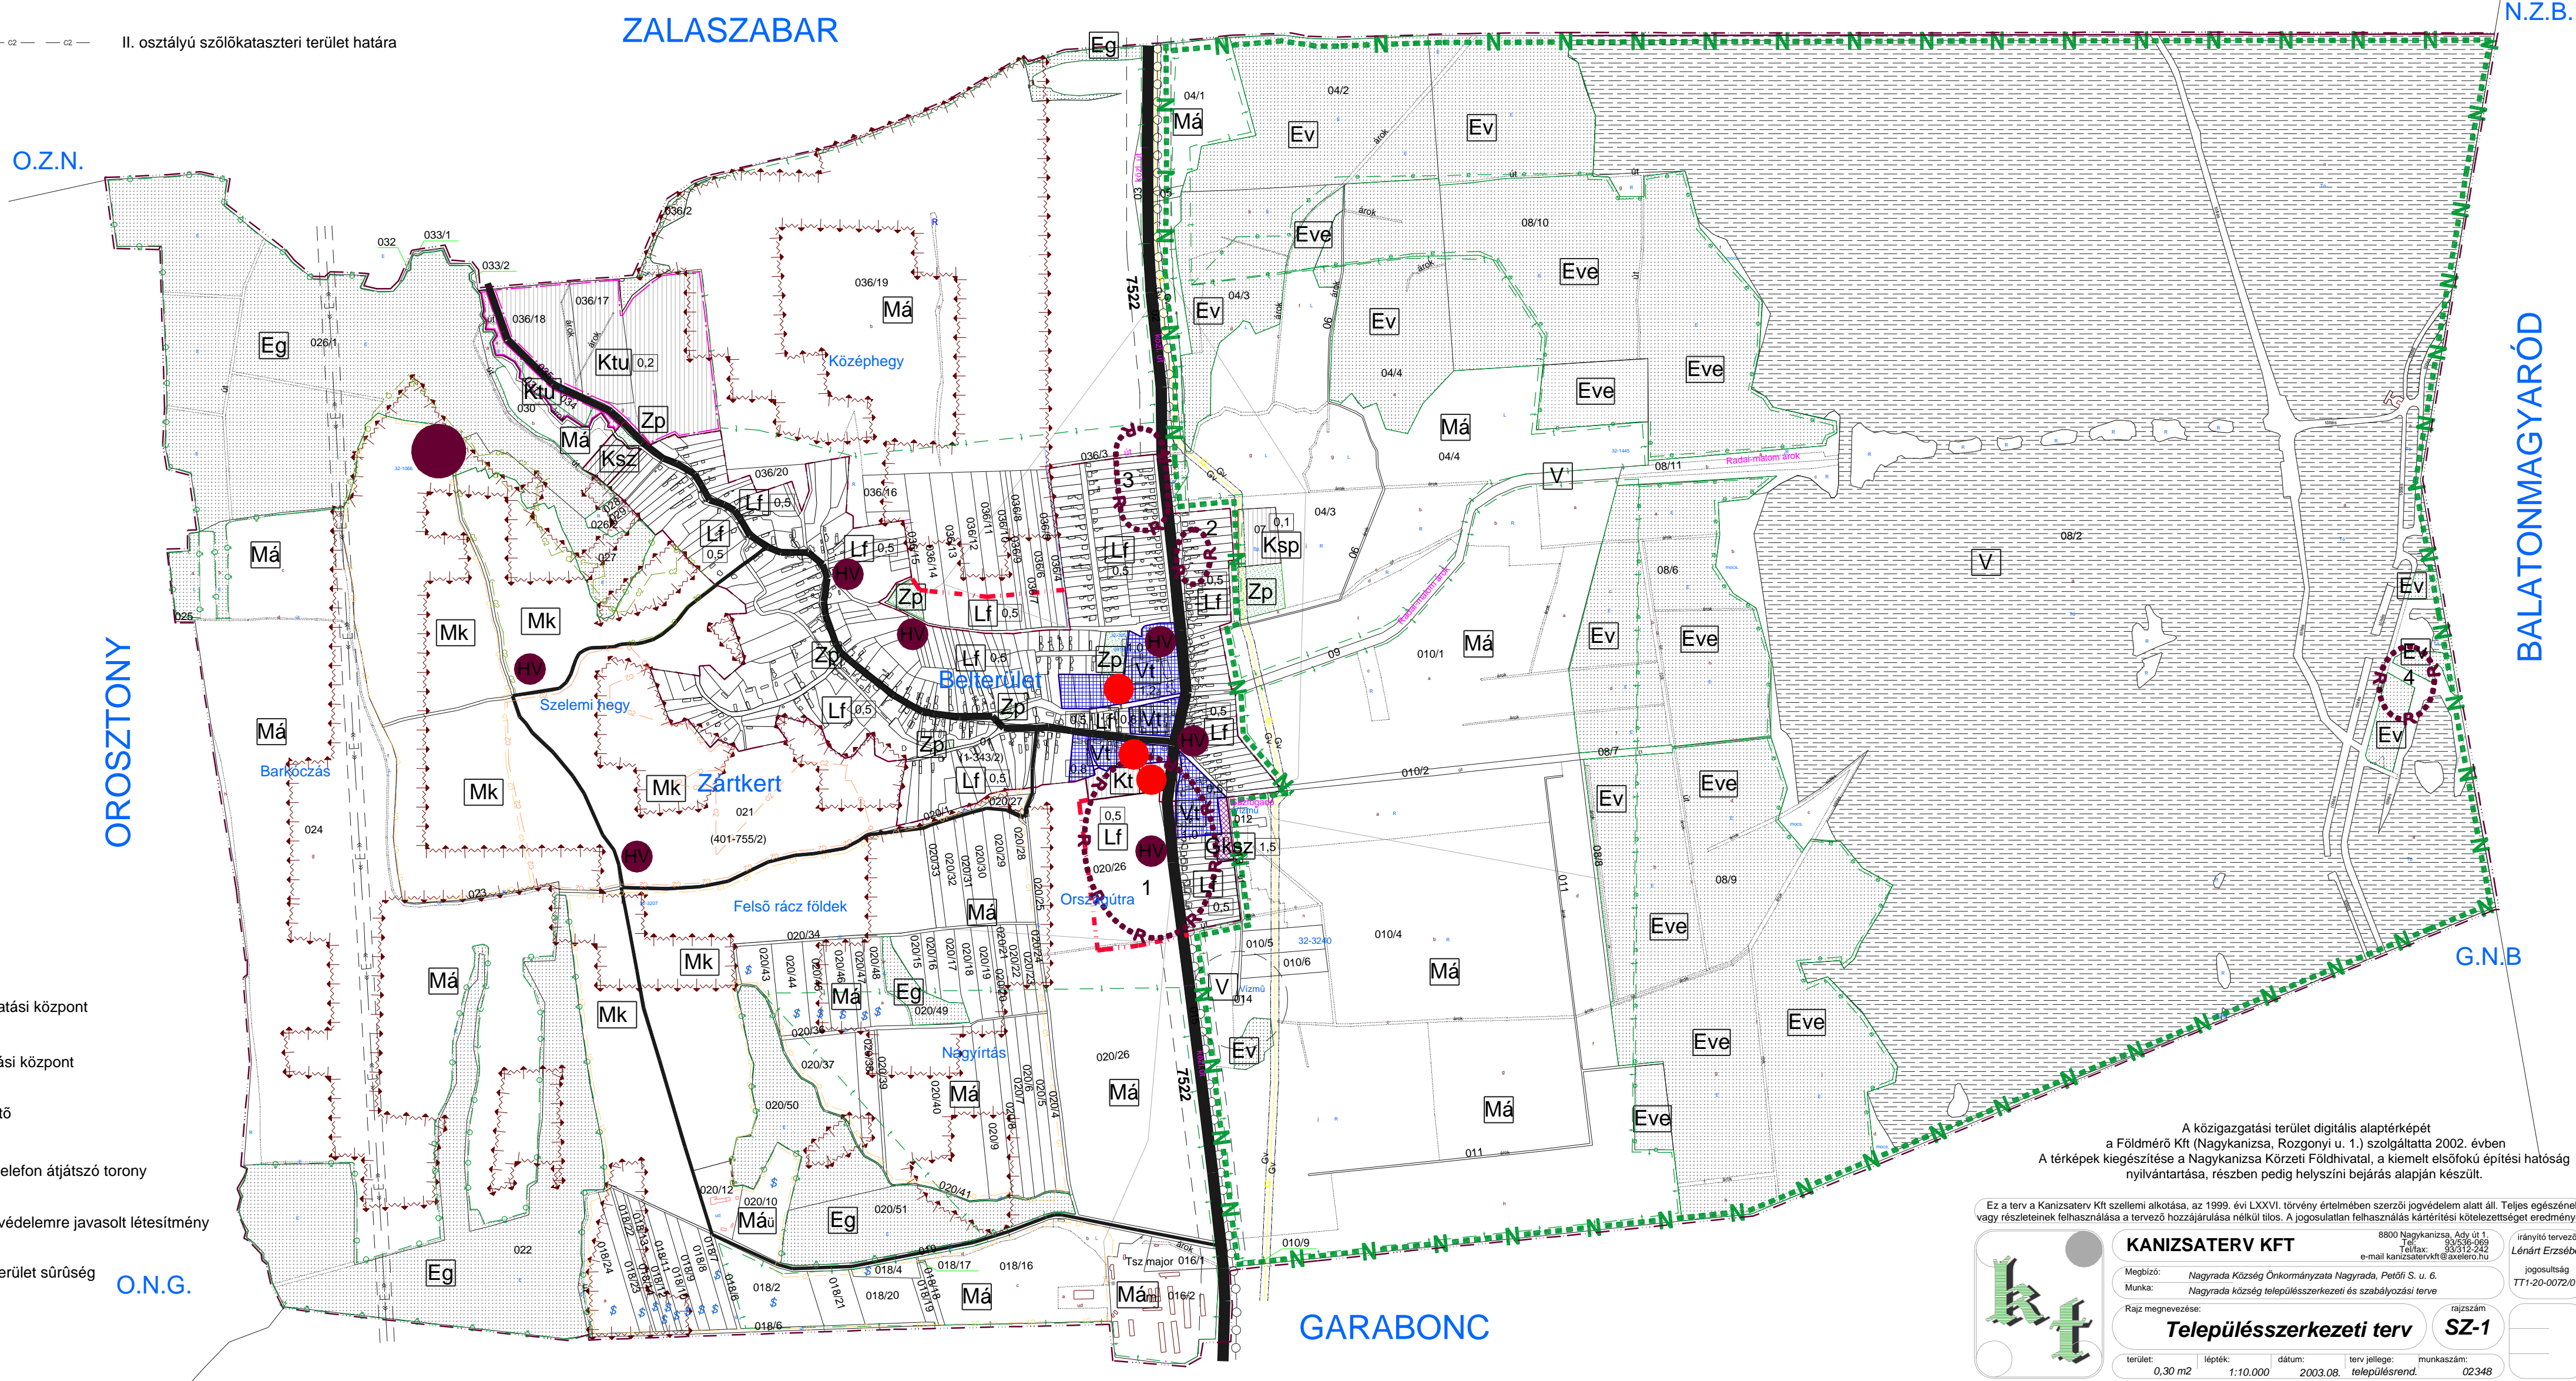

Ez a terv a Kanizsaterv Kft szellemi alkotása, az 1999. évi LXXVI. törvény értelmében szerzői jogvédelem alatt áll. Teljes egészében vagy részleteinek felhasználása a tervező hozzájárulása nélkül tilos. A jogosulatlan felhasználás kártérítési kötelezettséget eredményez.

**KANIZSATERV KFT**  
 8800 Nagykisznya, Ady u. 1.  
 Tel: 82/336-989  
 Fax: 82/312-342  
 e-mail: kanizsaterv@axelero.hu

irányító tervező: **Lénárt Erzsébet**  
 jogoultató: **TTT-20-0072/01**

Megbízó: Nagyrada Község Önkormányzata Nagyrada, Petőfi u. 1.  
 Munka: Nagyrada község településszerkezeti és szabályozási terve

Rajz megnevezése: **Településszerkezeti terv SZ-1**

terület: 0,30 m<sup>2</sup> lépték: 1:10.000 dátum: 2003.08. terv jellege: településrend. munkaszám: 02348