
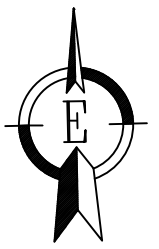


# NYERGESÚJFALU, 04-05-06 hrsz. terület SZABÁLYOZÁSI TERV - 2018

M = 1 : 4000

Készült az állami alapadatok felhasználásával

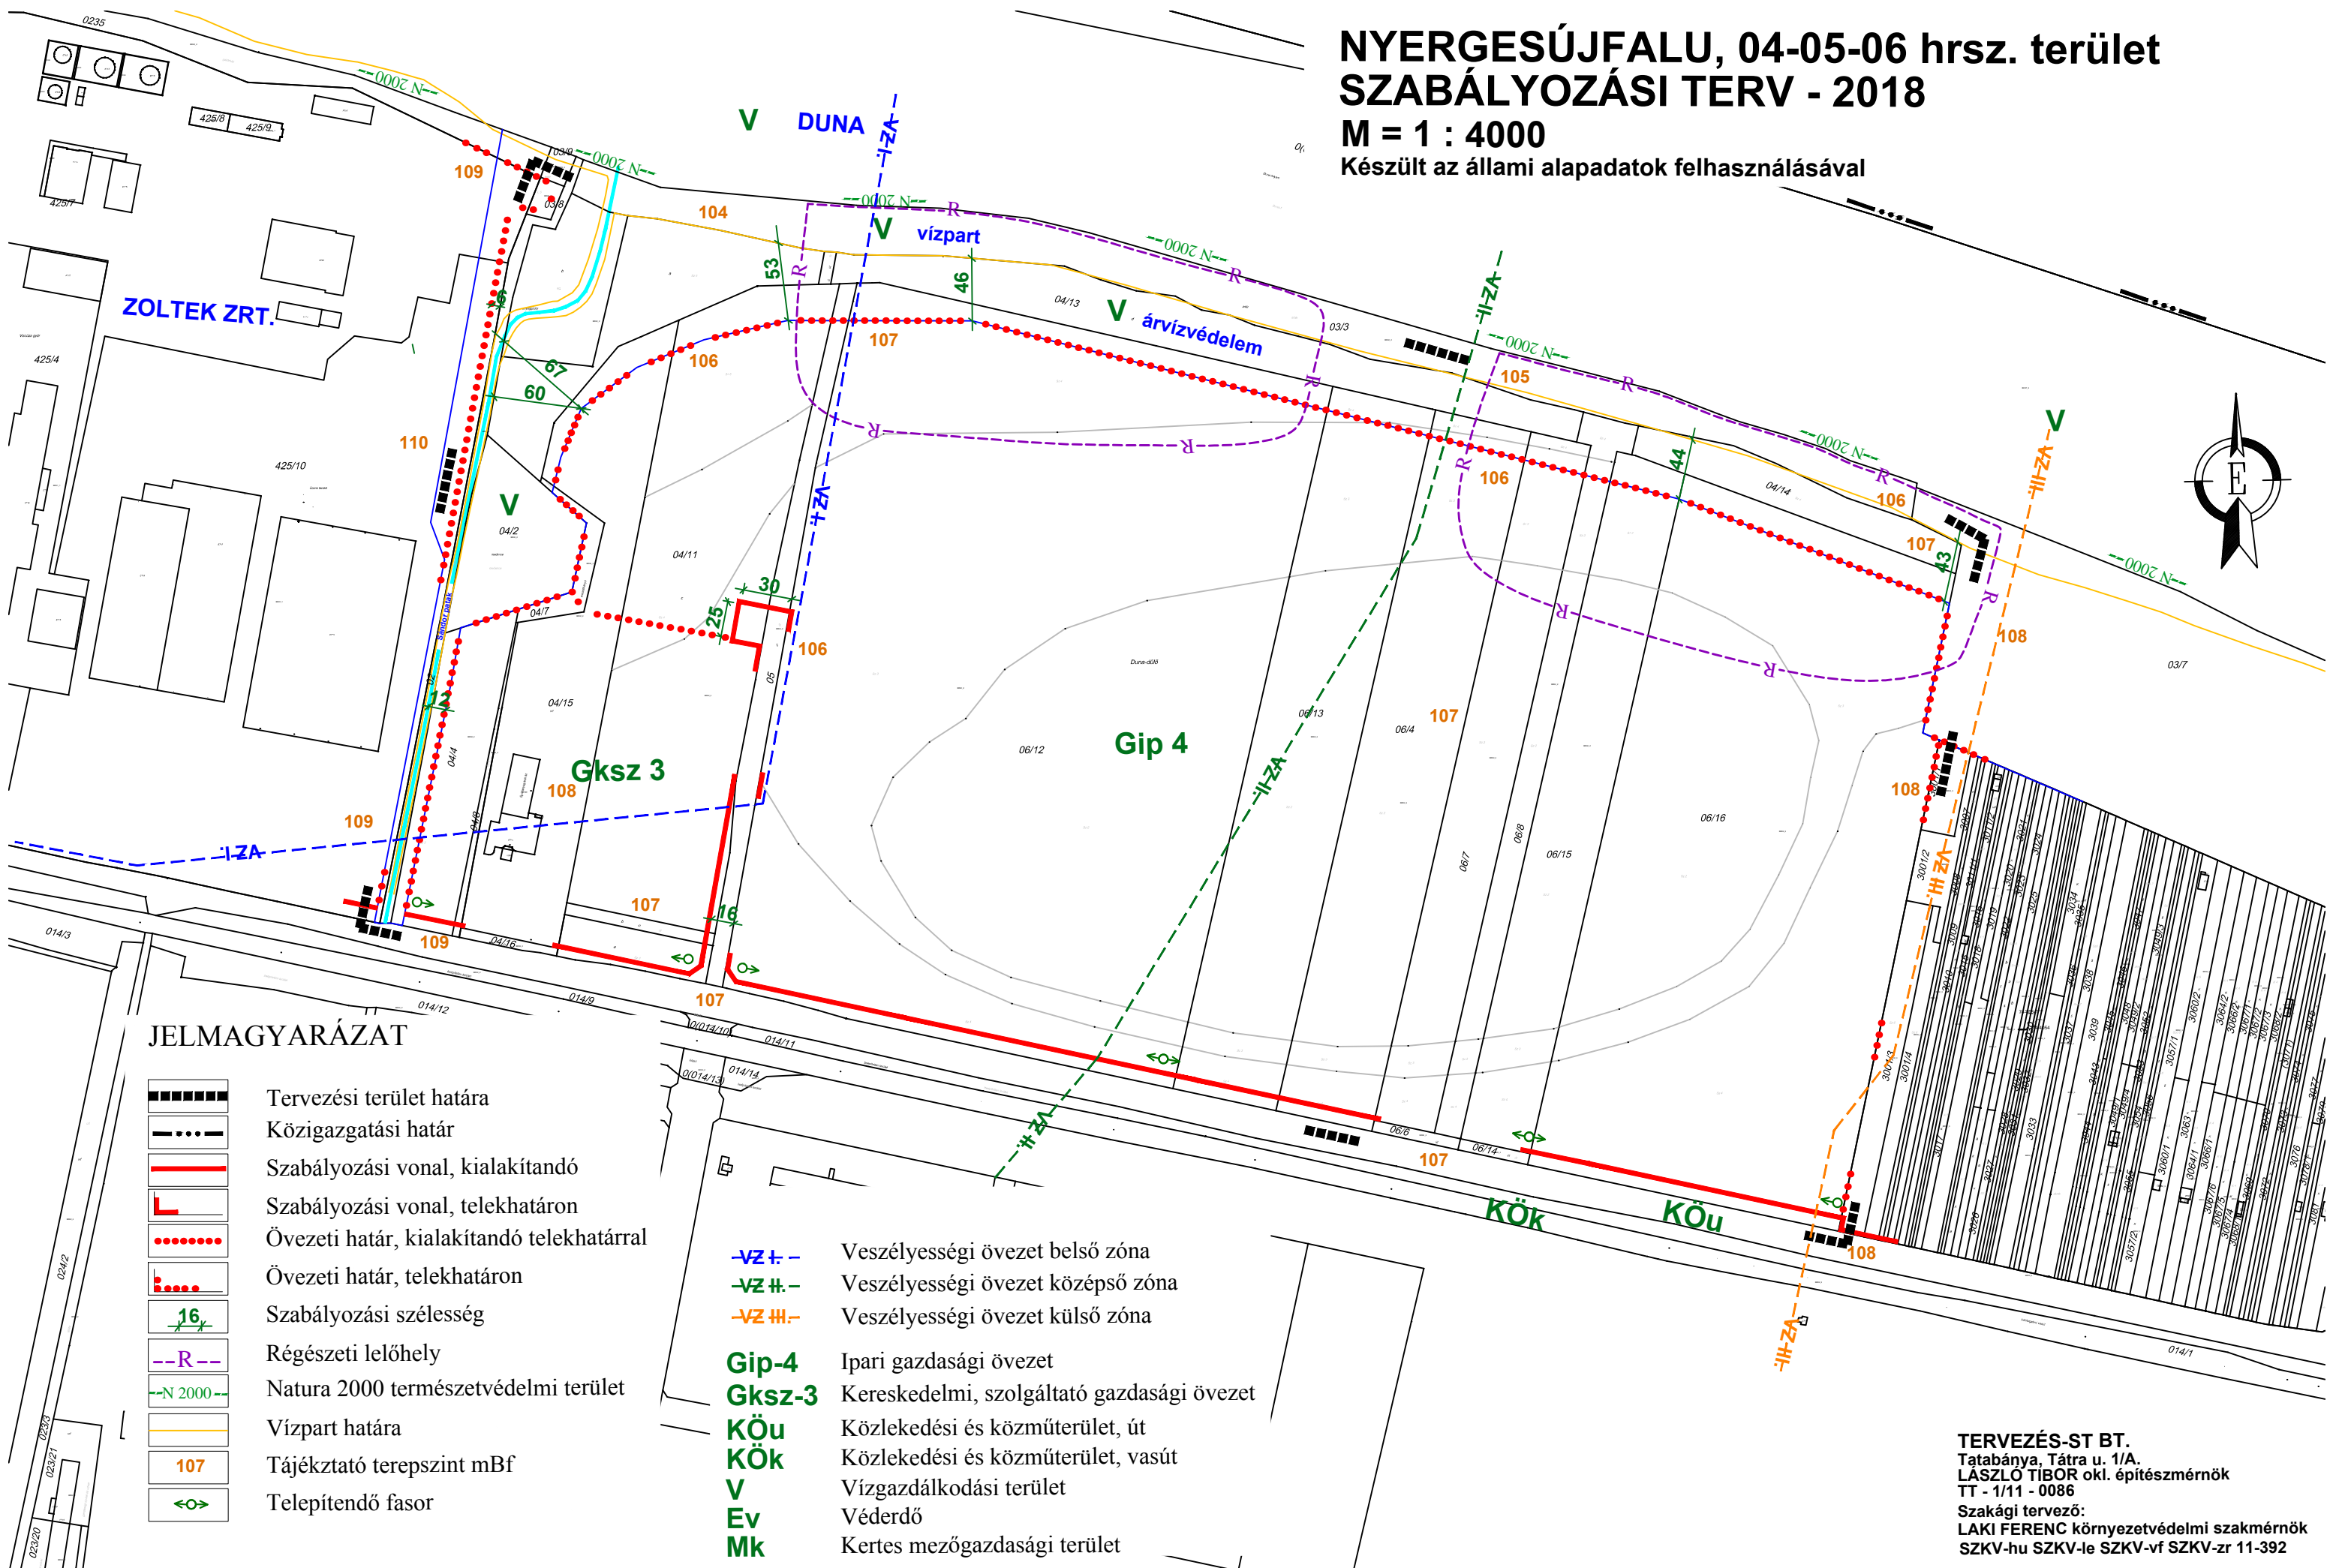

## JELMAGYARÁZAT

- |  |                                           |               |                                            |
|--|-------------------------------------------|---------------|--------------------------------------------|
|  | Tervezési terület határa                  |               | Veszélyességi övezet belső zóna            |
|  | Közigazgatási határ                       |               | Veszélyességi övezet középső zóna          |
|  | Szabályozási vonal, kialakítandó          |               | Veszélyességi övezet külső zóna            |
|  | Szabályozási vonal, telekhatáron          | <b>Gip-4</b>  | Ipari gazdasági övezet                     |
|  | Övezeti határ, kialakítandó telekhatárral | <b>Gksz-3</b> | Kereskedelmi, szolgáltató gazdasági övezet |
|  | Övezeti határ, telekhatáron               | <b>Köü</b>    | Közlekedési és közműterület, út            |
|  | Szabályozási szélesség                    | <b>Kök</b>    | Közlekedési és közműterület, vasút         |
|  | Régészeti lelőhely                        | <b>V</b>      | Vízgazdálkodási terület                    |
|  | Natura 2000 természetvédelmi terület      | <b>Ev</b>     | Véderdő                                    |
|  | Vízpart határa                            | <b>Mk</b>     | Kertés mezőgazdasági terület               |
|  | Tájéktató terepszint mBf                  |               |                                            |
|  | Telepítendő fasor                         |               |                                            |

**TERVEZÉS-ST BT.**  
Tatabánya, Tatra u. 1/A.  
LASZLO TIBOR okl. építésmérnök  
TT - 1/11 - 0086  
Szakági tervező:  
LAKI FERENC környezetvédelmi szakmérnök  
SZKV-hu SZKV-le SZKV-vf SZKV-zr 11-392