
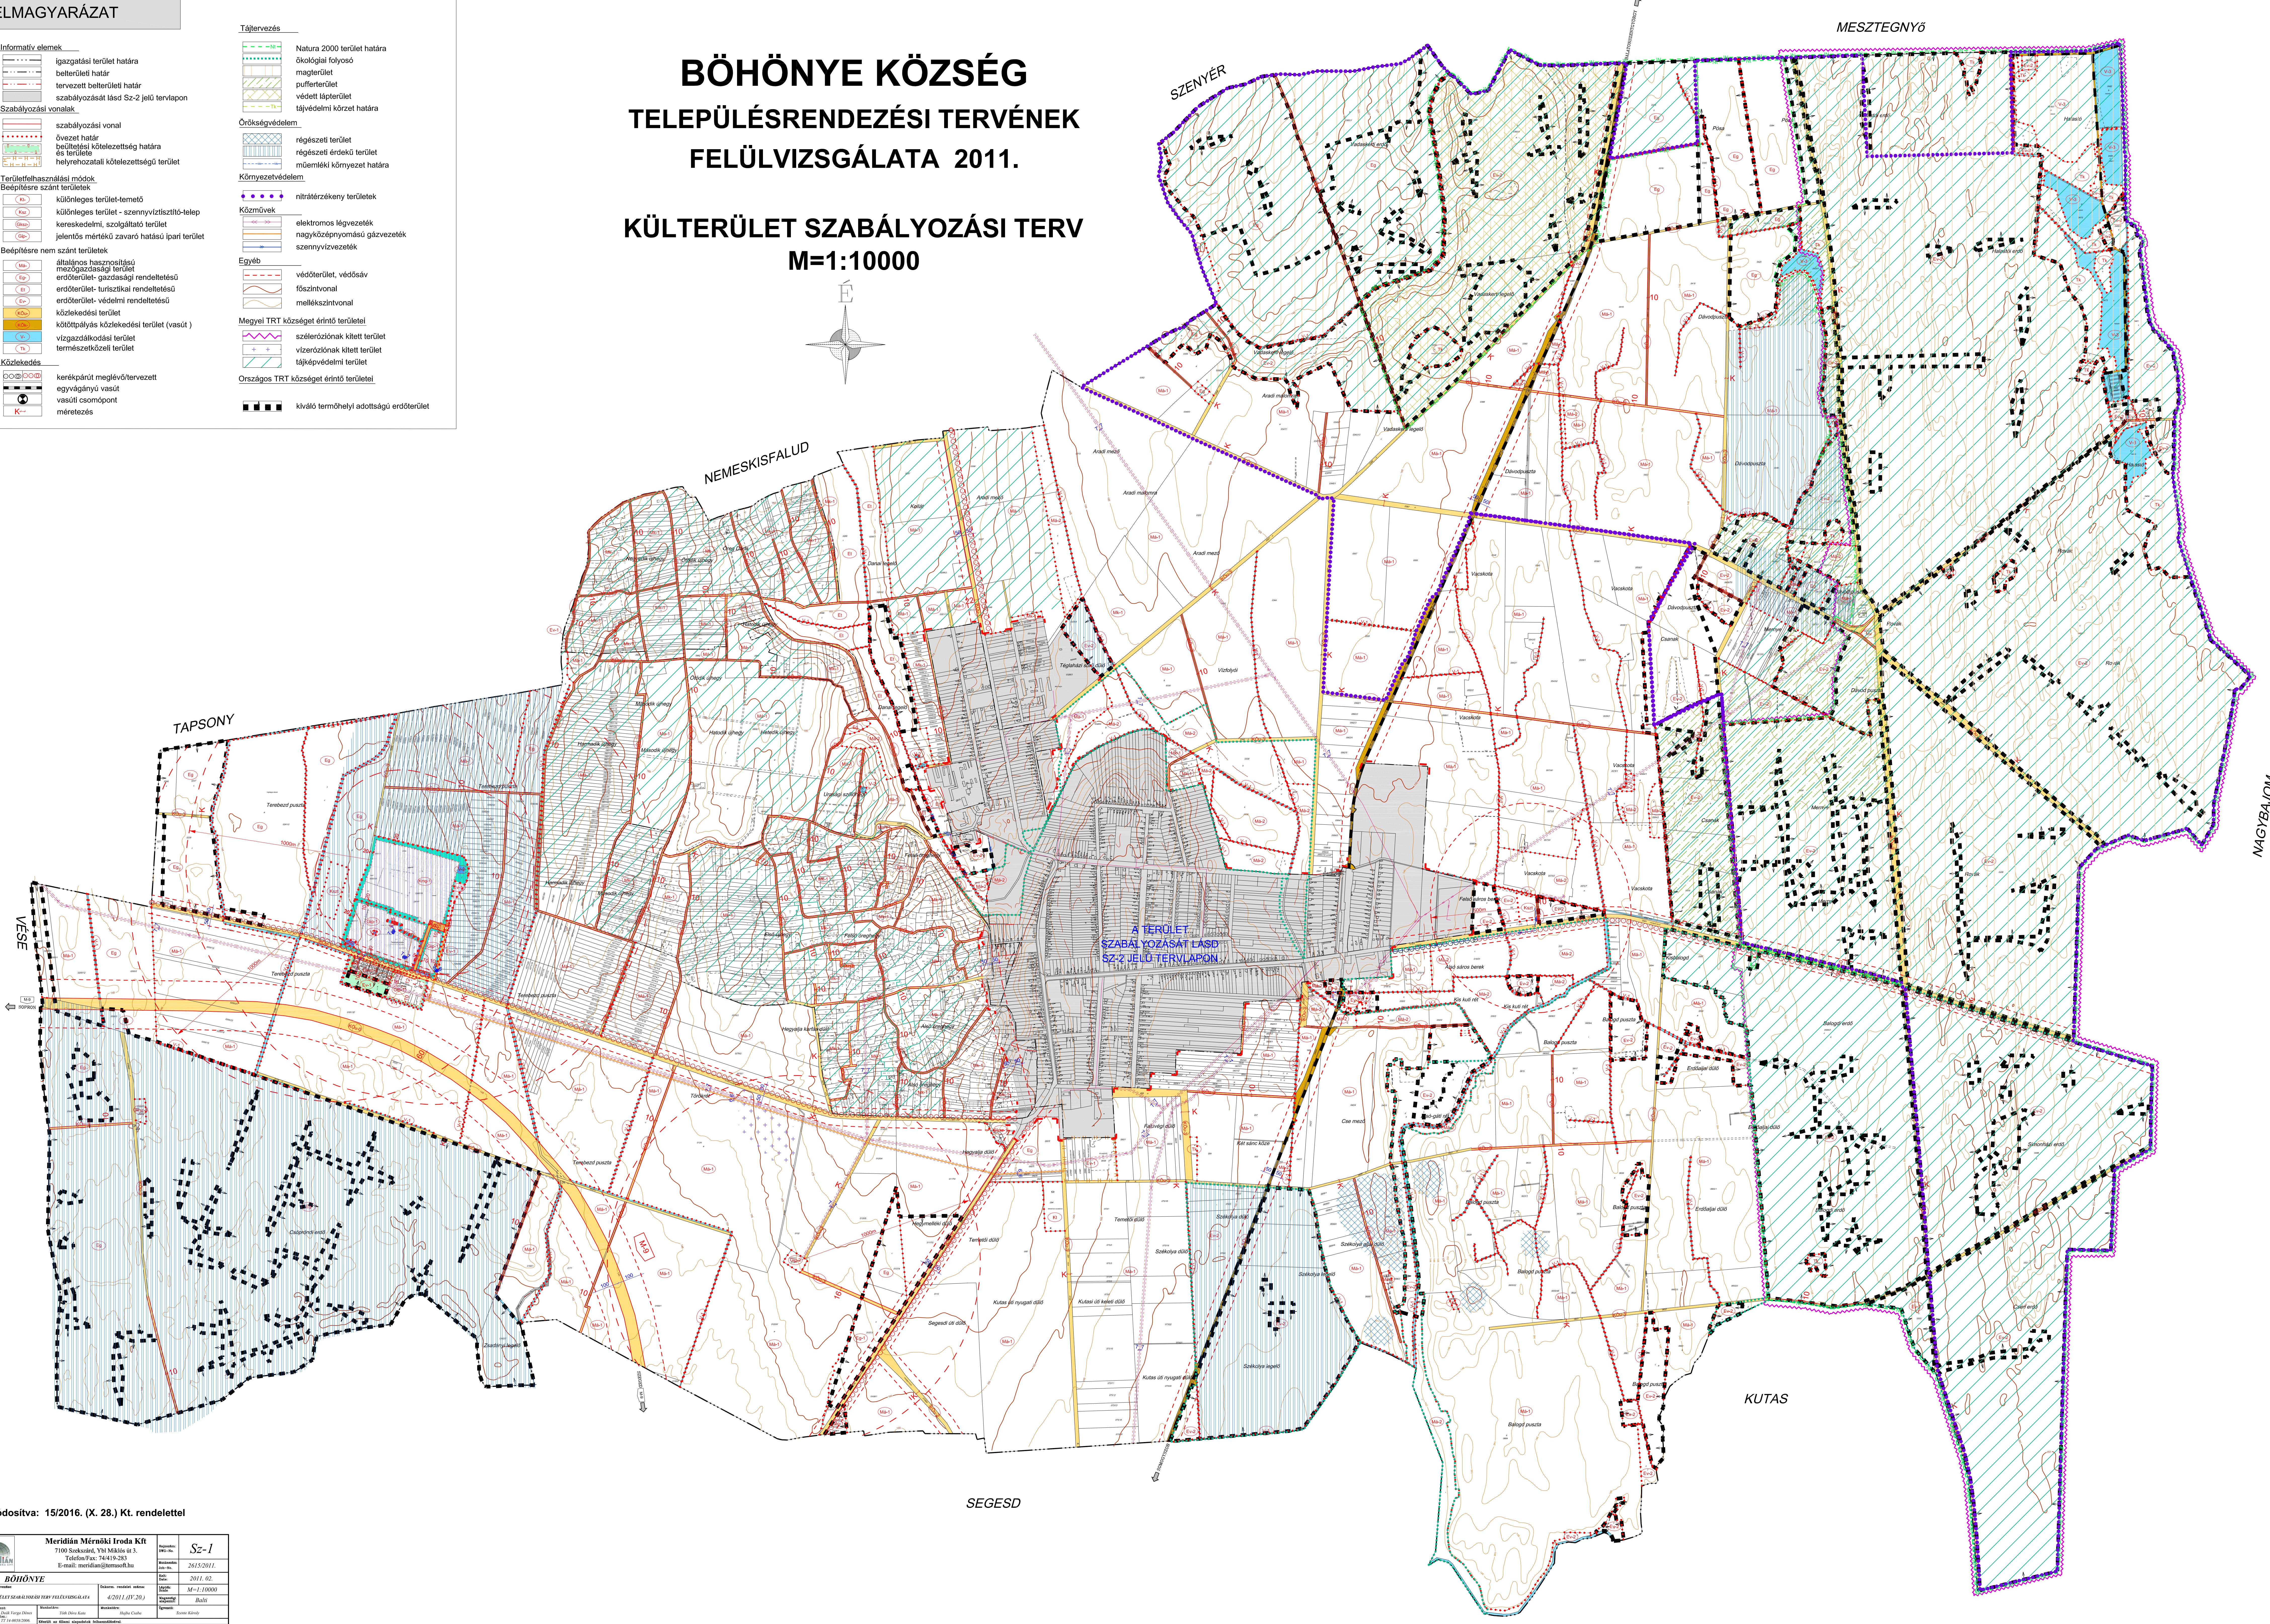


Informatív elemek	Tájtérvezés
igazgatási terület határa	Natura 2000 terület határa
belterületi határ	ökológiai folyosó
tervezett belterületi határ	pufterület
szabályozását lásd Sz-2 jelű tervlapon	védett lápterület
Szabályozási vonalak	tájvédelmi körzet határa
szabályozási vonal	Örökségvédelem
övezeti határ	régészeti terület
beületési kötelezettség határa és terület	régészeti értékek terület
helyrehozatali kötelezettségű terület	műemléki környezet határa
Terrületfelhasználási módok	Környezetvédelem
Beépítésre szánt területek	nitrátérzékeny területek
különleges terület-temető	Közművek
különleges terület - szennyvíztisztító-telep	elektromos gázvezeték
kereskedelmi, szolgáltató terület	nagyfeszültségű gázvezeték
jelentős mértékű zavaró hatású ipari terület	szennyvízvezeték
Beépítésre nem szánt területek	Egyéb
általános használatú mezőgazdasági terület	védőterület, védősáv
erdőterület- gazdasági rendeltetésű	főszíntvonal
erdőterület- turisztikai rendeltetésű	mellékszíntvonal
erdőterület- védelmi rendeltetésű	Megyei TRT községet érintő területei
közelkedési terület	szélerőzőnek kitett terület
kötőpályás közlekedési terület (vasút)	vízterelőnek kitett terület
vízgyűjtőterület	tájképvédelmi terület
természetközeli terület	Országos TRT községet érintő területei
Közelkedés	kváló termőhelyi adottságú erdőterület
kerékpárút meglévő/tervezett	
egyvágányú vasút	
vasúti csomópont	
méretezés	

BÖHÖNYE KÖZSÉG TELEPÜLÉSRENDEZÉSI TERVÉNEK FELÜLVIZSGÁLATA 2011.

KÜLTERÜLET SZABÁLYOZÁSI TERV M=1:10000

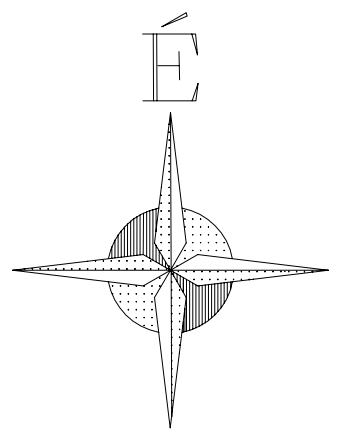

Módosítva: 15/2016. (X. 28.) Kt. rendelettel

Meridián Mérnöki Iroda Kft 7100 Siskabánya, VNY Műhely ut. 3. Telefon/Fax: 74/419-282 E-mail: meridian@meridian.hu	Sz-1
Projekt: BÖHÖNYE	Dátum: 2011. 02.
Alaprajz: KÜLTERÜLET SZABÁLYOZÁSI TERV FELDOLGOZÁSA	Méret: M=1:10000
Terület: Böhmény	Állapot: Bull
Projektvezető: Dr. Csaba Balogh	Előzetes: Nincs
Előzetes: Nincs	Előzetes: Nincs