


**SAJÓKÁPOLNA**  
TELEPÜLÉSRENDEZÉSI TERVÉNEK MÓDOSÍTÁSA  
SZABÁLYOZÁSI TERV MÓDOSÍTÁS  
M=1:4.000

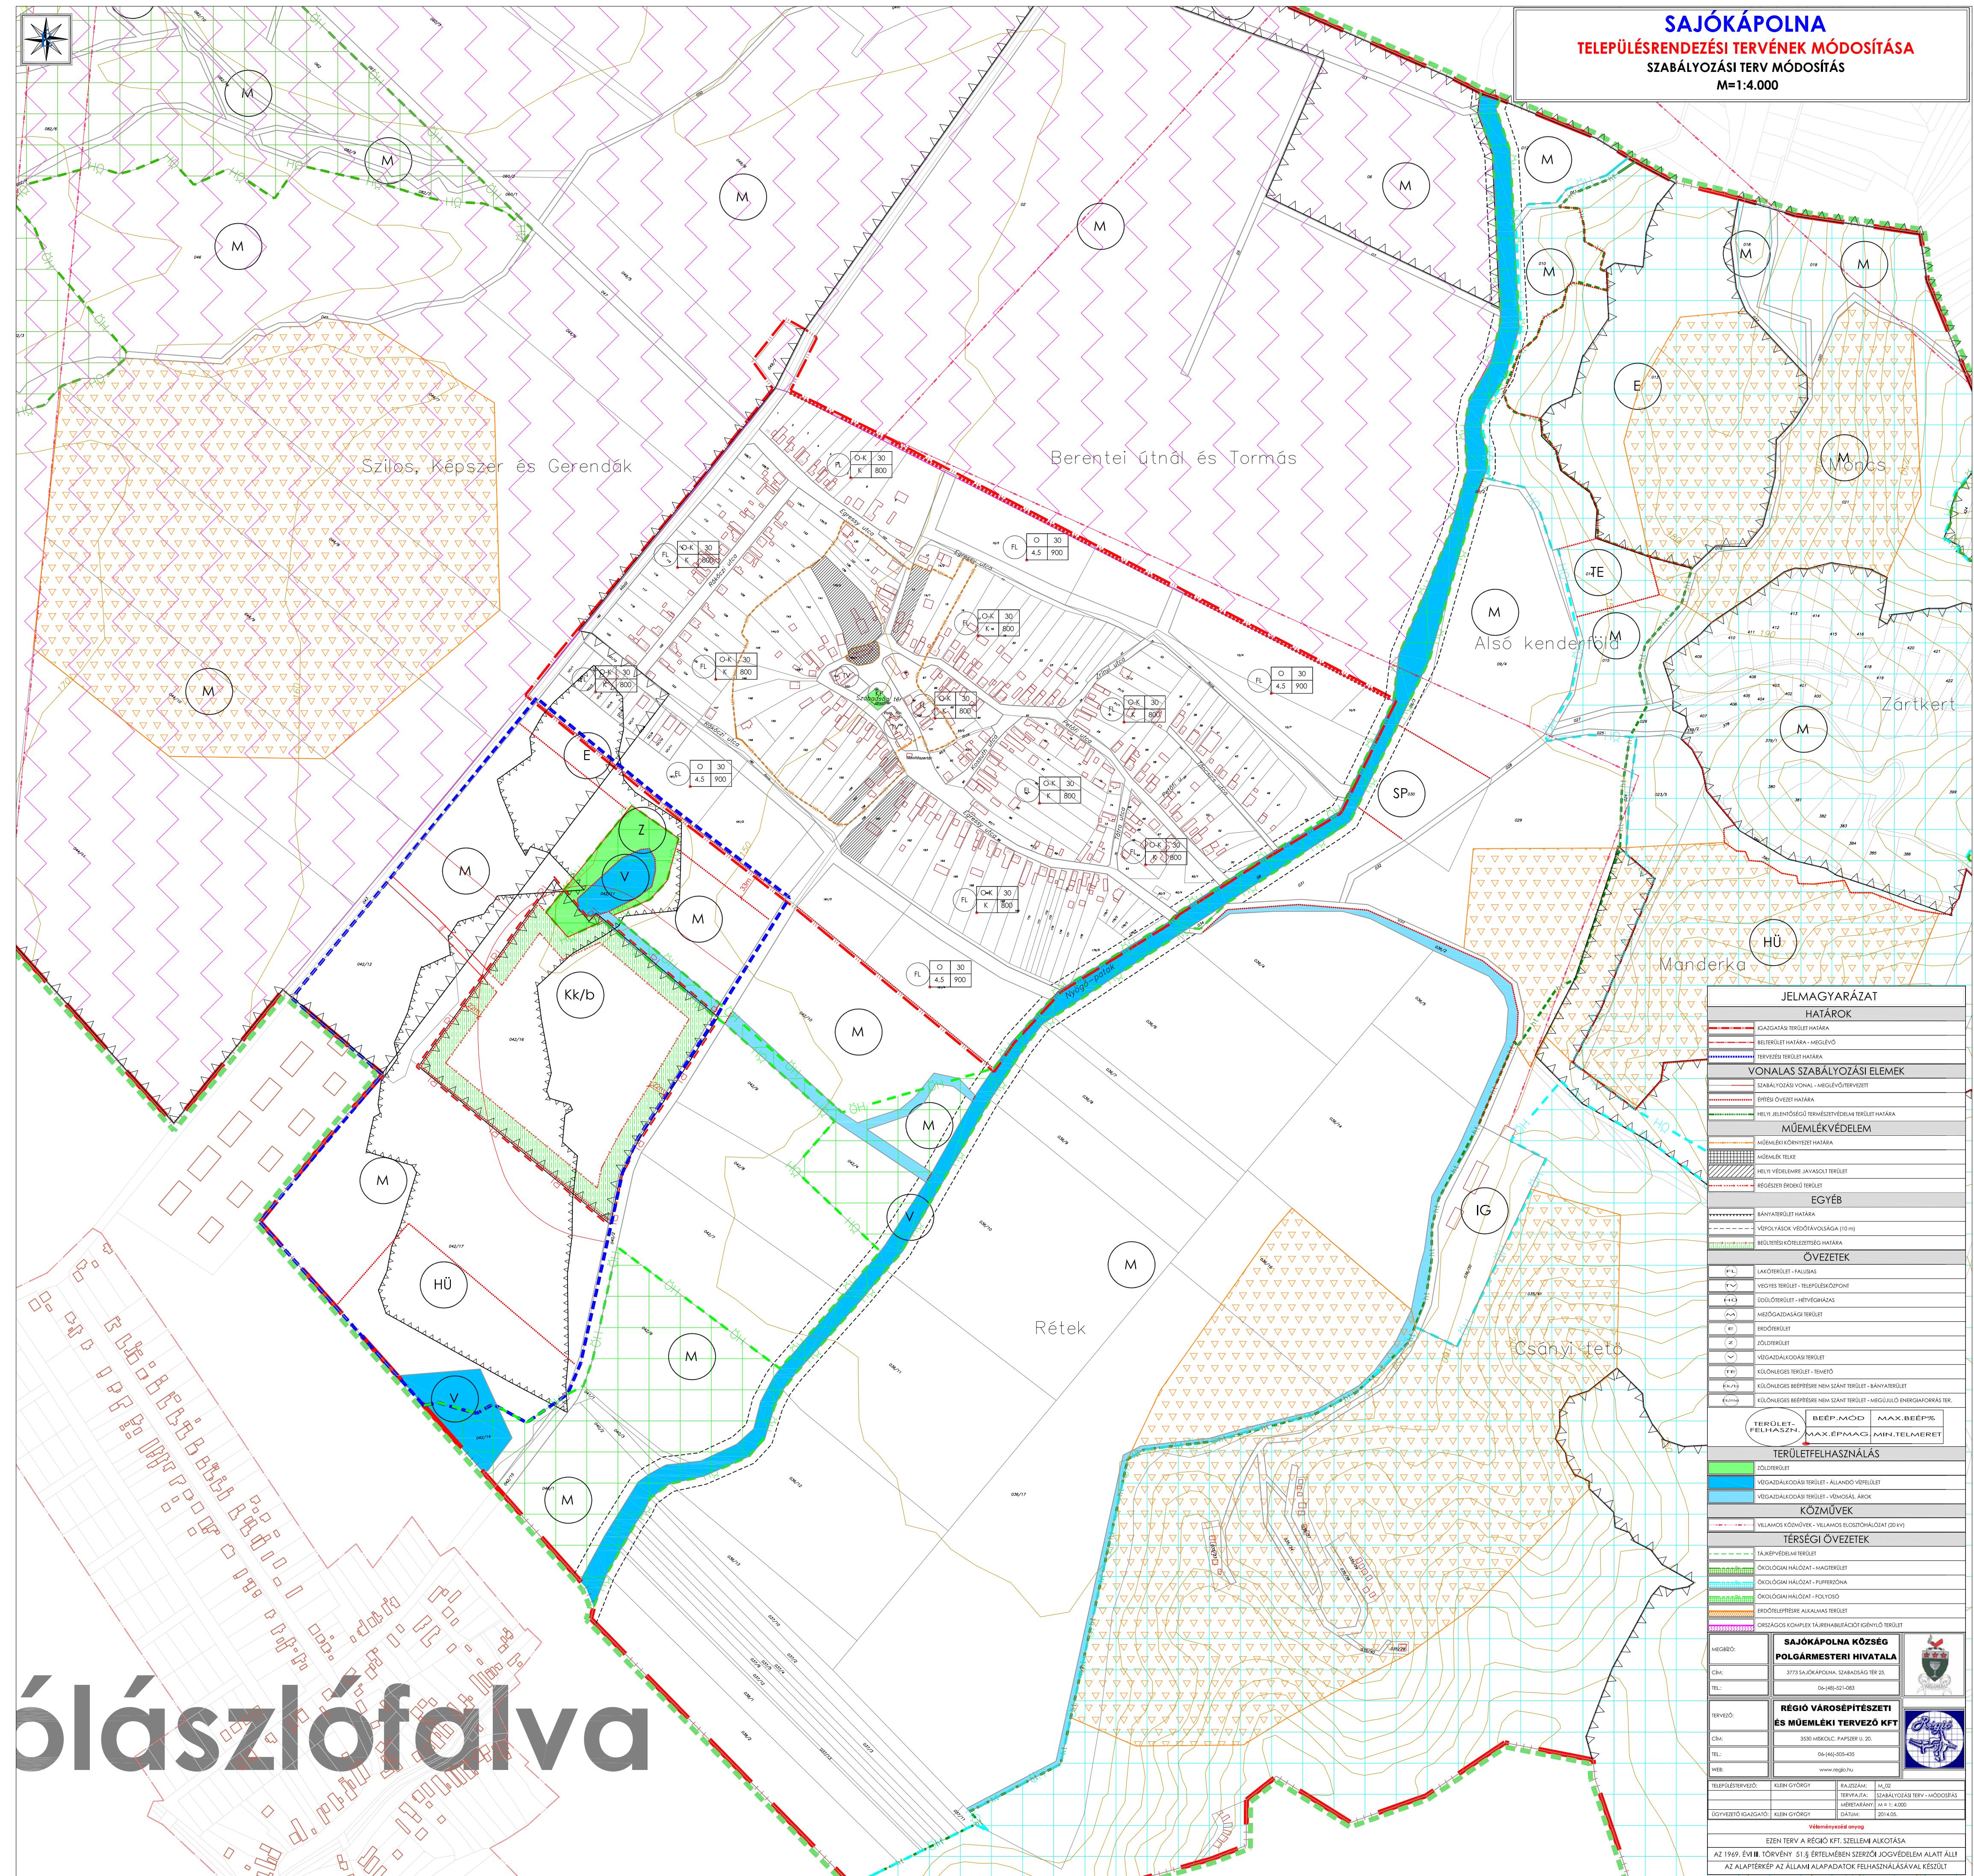

# Ólászlófalva