ALSÓÖRS - KÜLTERÜLET SZABÁLYOZÁSI TERVLAP (SZT-1)

M = 1:5000

1. MELLÉKLET A 7/2005. (XI.11.) ÖNK. RENDELETHEZ

Vezető településrendező tervezők:
Koszorú Lajos
TT1 01-1346/06

Laposa József
TT1 01-5032/06
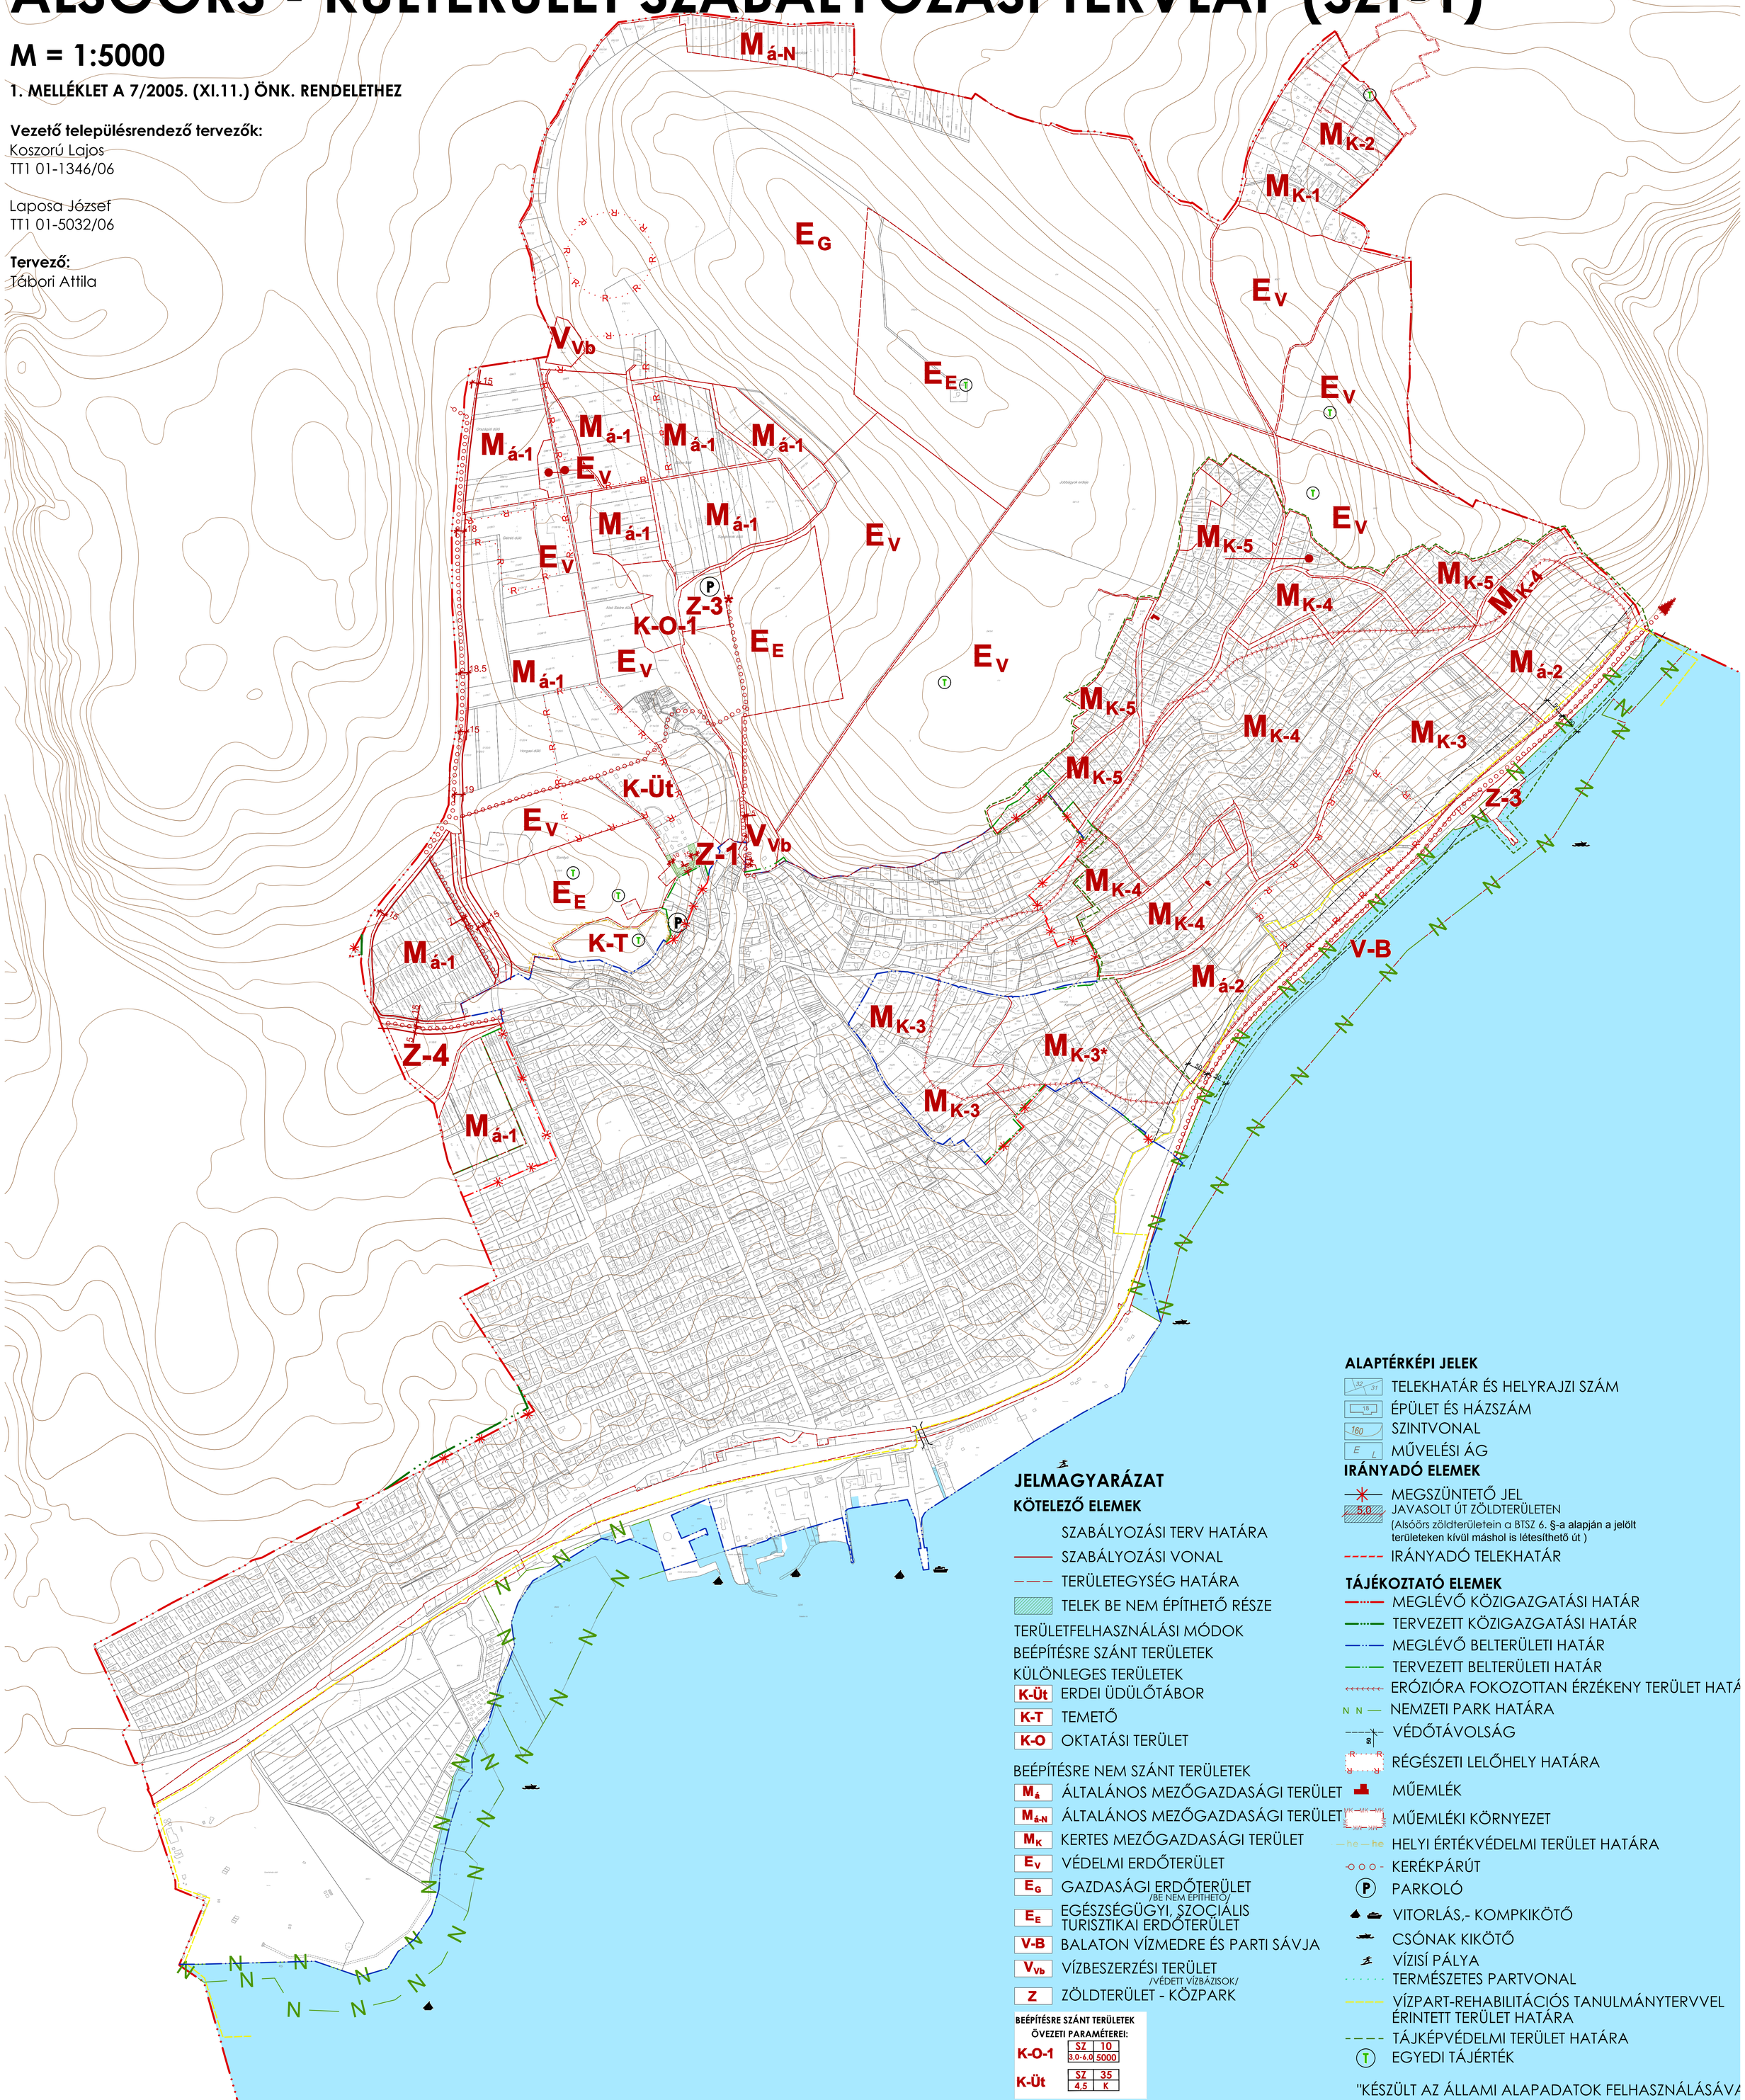
Tervező:
Tábori Attila