
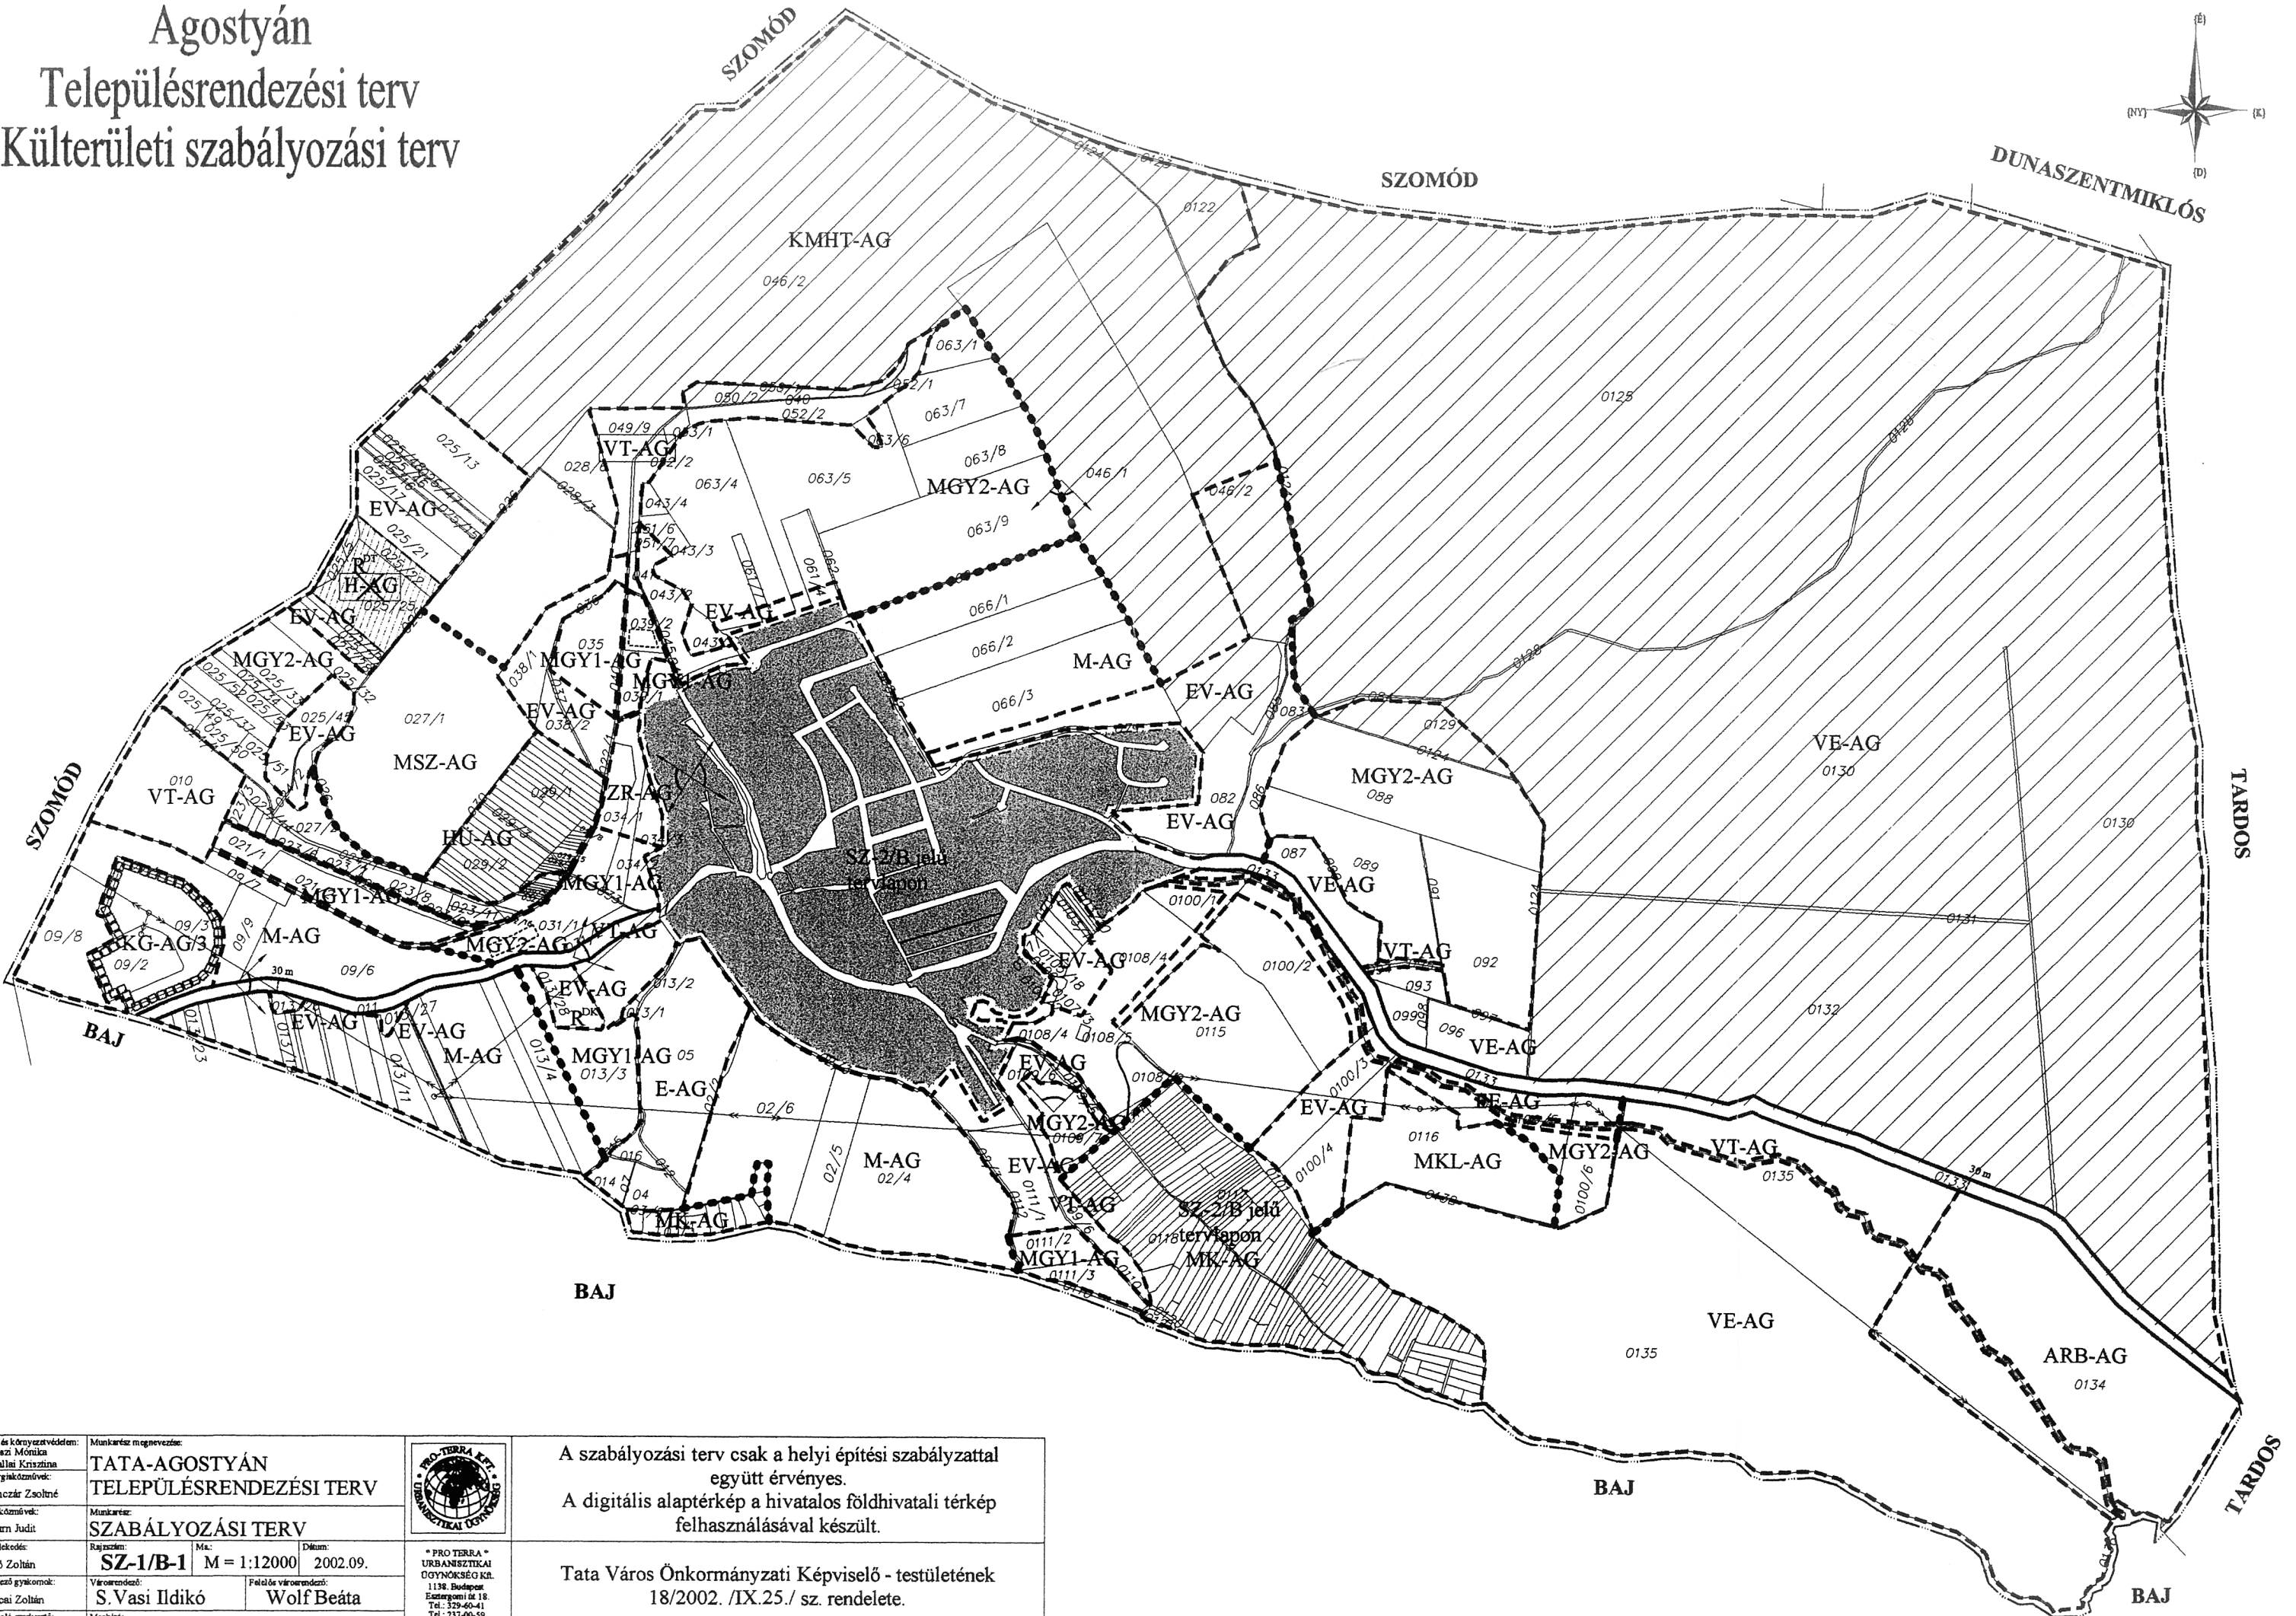


Agostyán
Településrendezési terv
Külterületi szabályozási terv

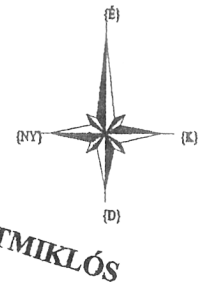

Tíj- és környezetvédelem: Császai Mónika S.Sallai Krisztina Energiaközpontok: Hanczár Zsoltné	Munkatárs megnevezése: TATA-AGOSTYÁN TELEPÜLÉSRENDEZÉSI TERV		A szabályozási terv csak a helyi építési szabályzattal együtt érvényes.
Vízaközpontok: Thurn Judit	Munkatárs: SZABÁLYOZÁSI TERV		A digitális alaptérkép a hivatalos földhivatali térkép felhasználásával készült.
Közeledés: Péti Zoltán	Rajzszám: SZ-1/B-1	Méret: M = 1:12000	Dátum: 2002.09.
Tervező gyűjtemény: Tarczi Zoltán	Várostervező: S.Vasi Ildikó	Földrajzi várostervező: Wolf Beáta	Tata Város Önkormányzati Képviselő - testületének 18/2002. /IX.25./ sz. rendelete.
Rajzoló-szerkesztő: Kramarik Endre	Megbízó: Tata Város Polgármesteri Hivatala	* PRO TERRA * URBANISZTIKA ÉPÍTÉSI TERVTERVEZŐ IRODA 1198. Budapest Esztergomi út 18. Tel.: 329-60-41 Tel.: 237-00-59 Fax: 340-15-98 pro.terra@szekler.ro.hu	

JELMAGYARÁZAT

AGOSTYÁN TELEPÜLÉSRENDEZÉSI TERV

KÜLTERÜLETI SZABÁLYOZÁSI TERV

KG-AG/3	O/SZ	25 %	$\approx 50 \%$		közigazgatási terület határa
	5,0	2 ha			
HÜ-AG	O	10 %	$\approx 70 \%$		belterület határa
	4,5	1000			
ARB-AG	SZ	0,25 %	$\approx 80 \%$		szabályozási vonal
	4,5	20 ha			
ZR-AG	SZ	2 %	$\approx 70 \%$		ter.felhaszn. egység határa
	5,0	1,5 ha			
E-AG	SZ	0,5 %			építési övezet határa
	6	10 ha			
EE-AG	SZ	0,5 %			részletes szabályozásra utalt terület határa
	4,5	3 ha			
M-AG	SZ	1,5 %			építési hely határa
	4,5	10 ha			
MK-AG	SZ	3 %			tájvédelmi körzet határa
	4,5	720			
MGY1-AG	SZ	1,5 %			helyi jelentőségű természetvédelmi terület határa
	4,5	1,5 ha			
MGY2-AG	SZ	2 %			tájvédelmi körzet védőterületének határa (500 m)
	5,5	2,5 ha			
MSZ-AG	SZ	1,5 %			felszíni vizek védőterületének határa (25 m, 50 m)
	6,0	10 ha			
MKL-AG	SZ	1,5 %			levegőtisztaság-védelmi szempontból kiemelt terület határa
	6,0	3 ha			
					döngkút és dögtér ideiglenes védőterületének határa (500 m)
					út védőterületének határa (50 m)
					rálátás védelem, kilátás védelem
					megszüntendő területfelhasználás
					megszüntetőjel
					honvédségi kezelésű terület

KG-AG/3	kereskedelmi szolgáltató övezet
HÜ-AG	hétvégi házas üdülőterület övezete
ARB-AG	arborétum övezete
H-AG	dögtér övezete
ZR-AG	rekreációs zöldterületek övezete
E-AG	elsődlegesen gazdasági rendeltetésű erdők övezete
EE-AG	elsődlegesen egészségügyi-szociális, turisztikai rendeltetésű erdők övezete
EV-AG	elsődlegesen védelmi rendeltetésű erdők övezete
VE-AG	védelmi rendeltetésű védett erdők övezete
M-AG	mezőgazdasági, szántó területek övezete
MK-AG	mezőgazdasági, kertgazdasági területek övezete
MGY-AG	mezőgazdasági, gyepgazdálkodási területek övezete
KMHT-AG	különleges gyepgazdálkodási használatú honvédségi területek övezete
MSZ-AG	mezőgazdasági, szőlő területek övezete
MKL-AG	mezőgazdasági, különleges területek övezete
VT-AG	vízmedrek és vízgazdálkodási területek övezete
R ^{DK}	rekultiválandó döngkút
	rekultiválandó dögtér