
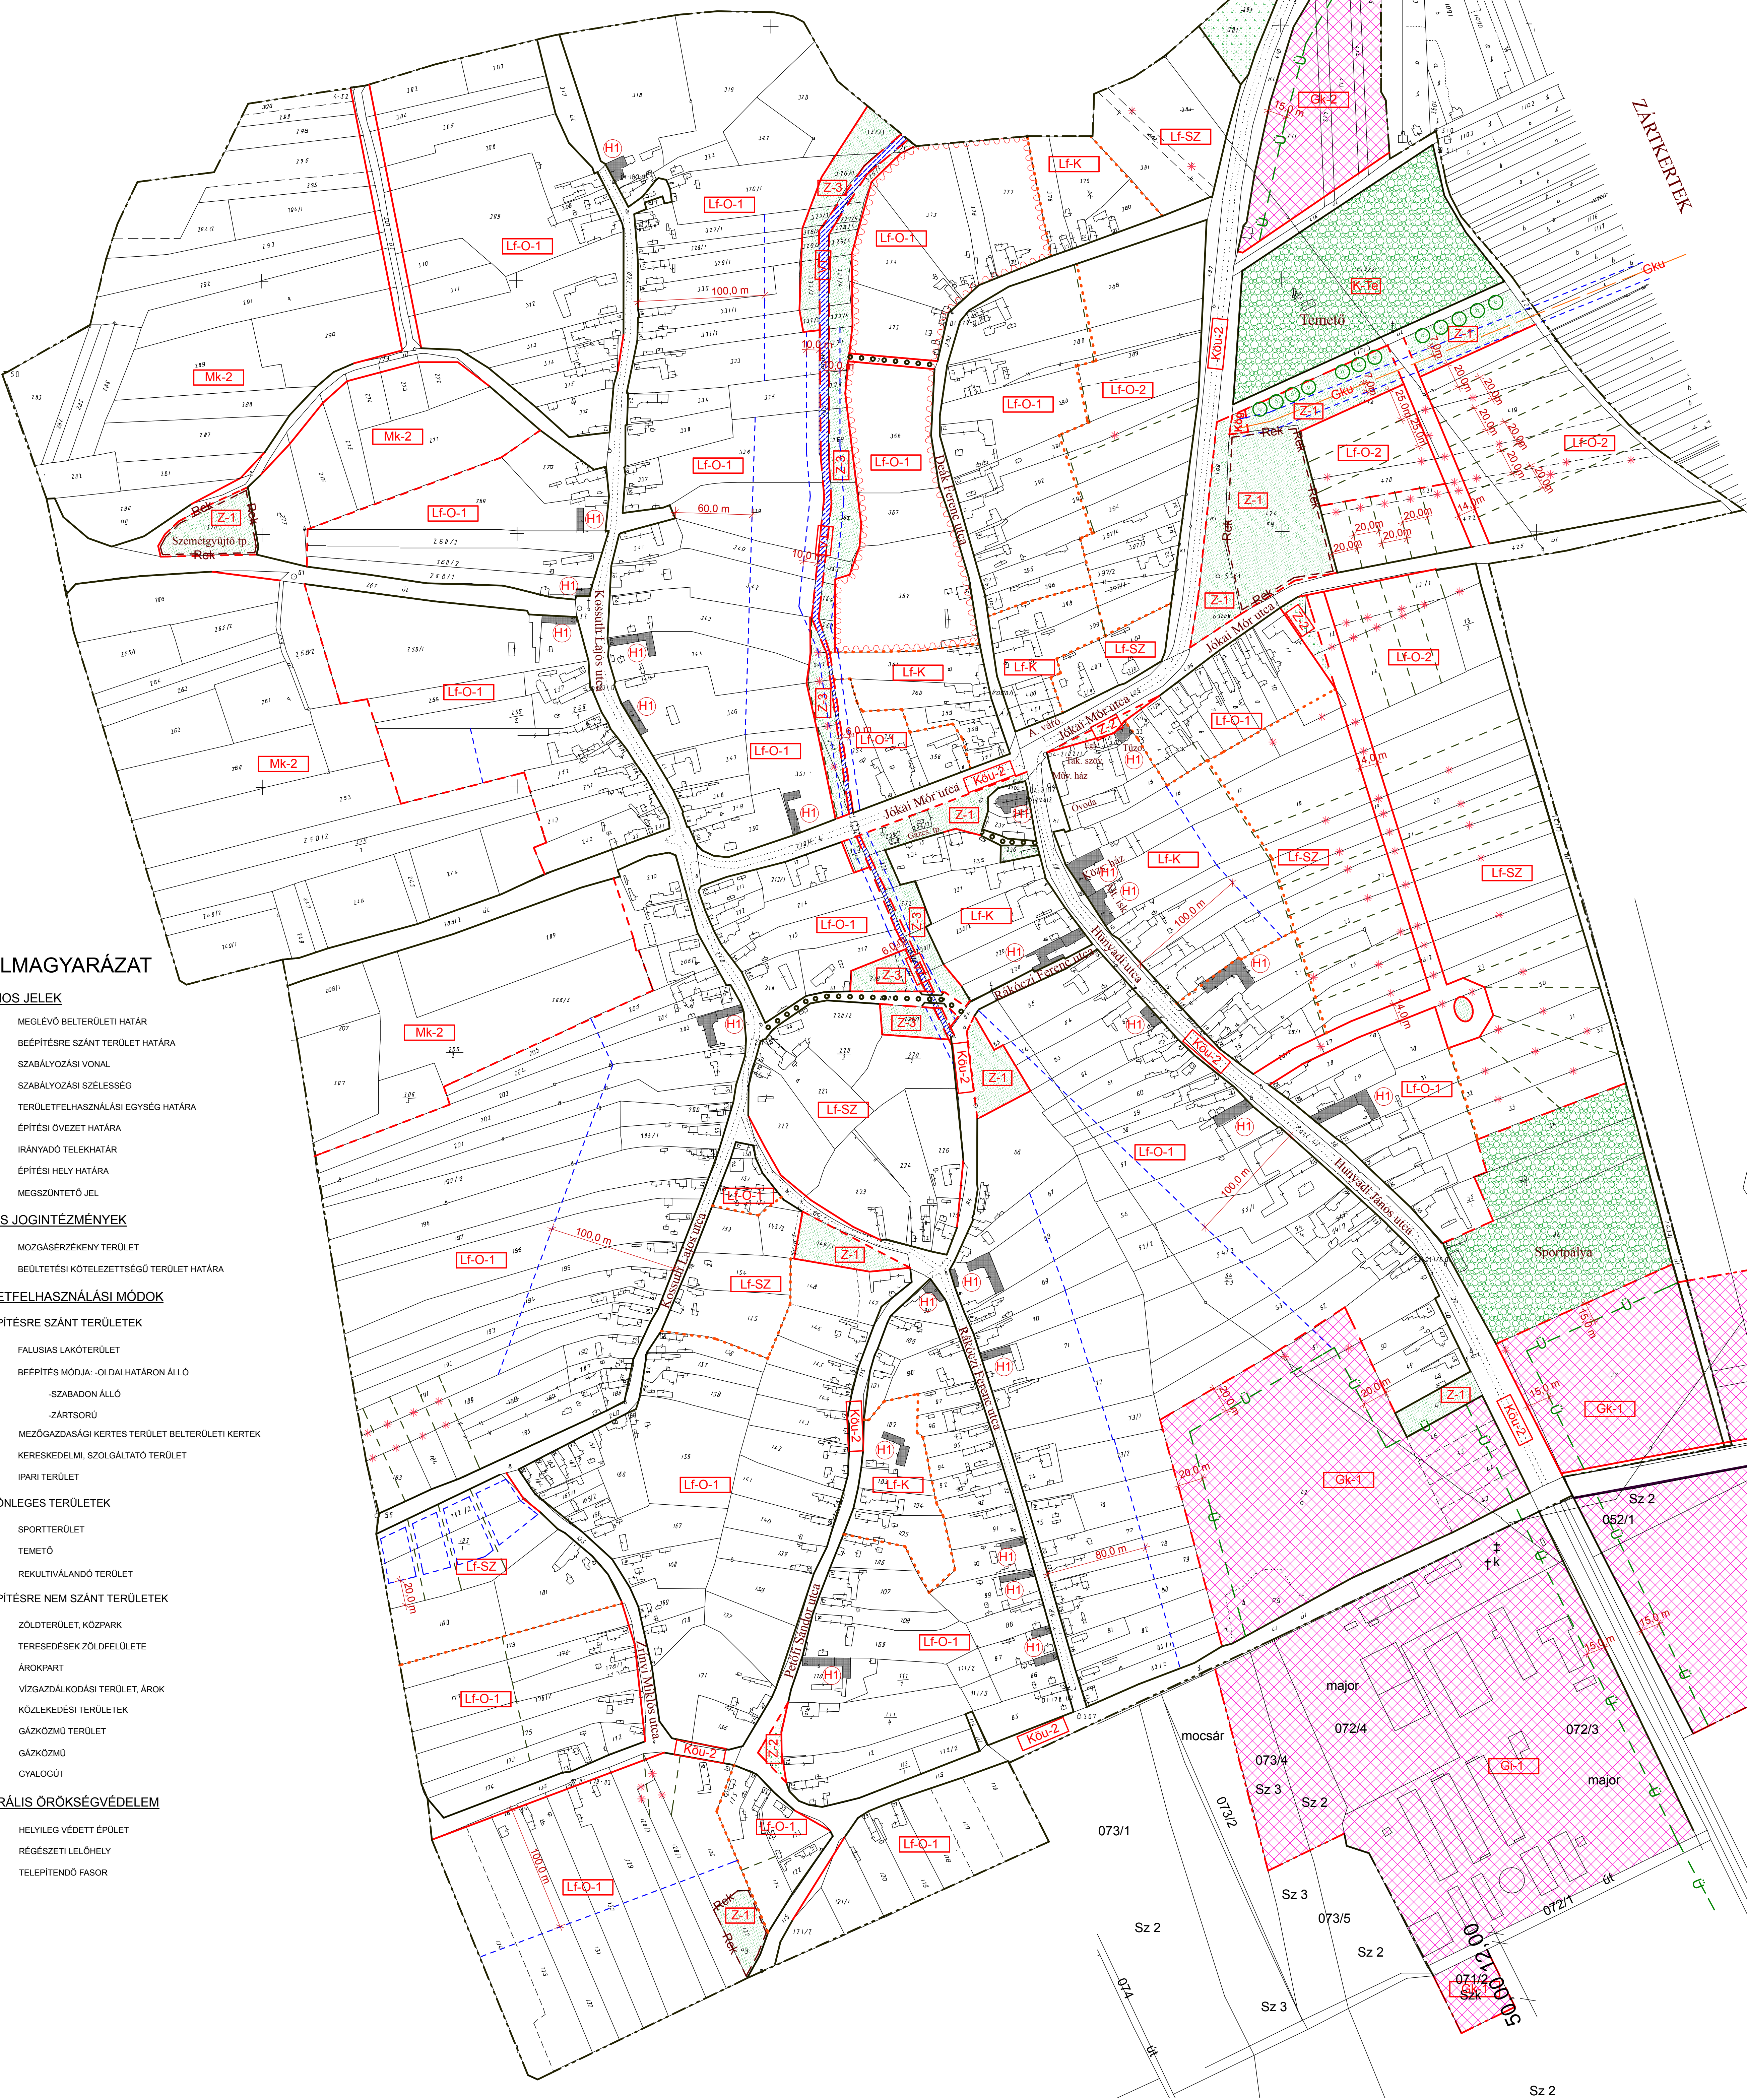


TÖTTÖS SZABÁLYOZÁSI TERV

BELTERÜLETI SZABÁLYOZÁSI TERV

M= 1:2000

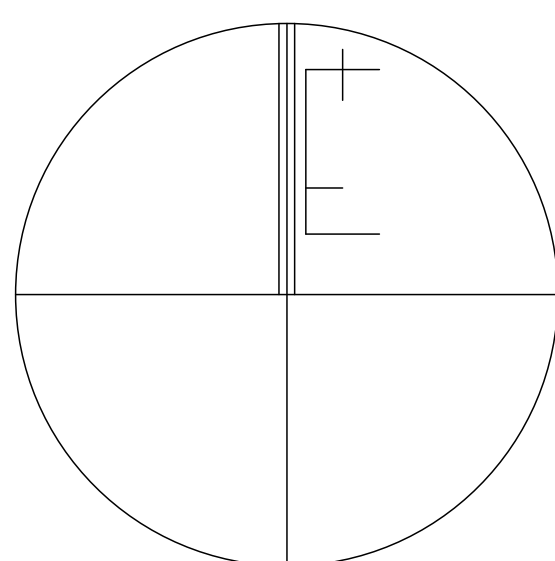

JELMAGYARÁZAT

I. ÁLTALÁNOS JELEK

- MEGLÉVŐ BELTERÜLETI HATÁR
- BEEPÍTÉSRE SZÁNT TERÜLET HATÁRA
- SZABÁLYOZÁSI VONAL
- SZABÁLYOZÁSI SZÉLESSÉG
- TERÜLETFELHASZNÁLÁSI EGYSÉG HATÁRA
- ÉPÍTÉSI ÖVEZET HATÁRA
- IRÁNYADÓ TELEK HATÁR
- ÉPÍTÉSI HELY HATÁRA
- MEGSZÜNTETŐ JEL

II. SAJÁTOS JOGINTÉZMÉNYEK

- MOZGÁSERKEZNY TERÜLET
- BEÜLTETÉSI KÖTELEZETTSÉG TERÜLET HATÁRA

III. TERÜLETFELHASZNÁLÁSI MÓDOK

- BEEPÍTÉSRE SZÁNT TERÜLETEK
 - LF-O-1 FALUSIAS LAKÓTERÜLET
 - O BEEPÍTÉS MÓDJA - ÖLDALHATÁRON ÁLLÓ
 - SZ SZABADON ÁLLÓ
 - K ZÁRTSORÚ
 - Mk-2 MEZŐGAZDASÁGI KERTES TERÜLET BELTERÜLETI KERTÉK
 - Gk-1 KERESKEDELM, SZOLGÁLTATÓ TERÜLET
 - Gk-2 IPARI TERÜLET

KÜLÖNLEGES TERÜLETEK

- Sz-1 SPORTTERÜLET
- Sz-2 TEMETŐ
- Sz-3 REKULTIVÁLANDÓ TERÜLET

BEEPÍTÉSRE NEM SZÁNT TERÜLETEK

- Z-1 ZÖLDTERÜLET, KÖZPARK
- Z-2 TERESÉDESEK ZÖLDFELÜLETE
- Z-3 ÁROKPART
- Kóu-2 VÍZGAZDÁLKODÁSI TERÜLET, ÁROK
- Kóu-3 KÖZLEKEDÉSI TERÜLETEK
- Kóu-4 GÁZKÖZMŰ TERÜLET
- Gku-1 GÁZKÖZMŰ
- Gku-2 GYALOGÚT

IV. KULTURÁLIS ÖRÖKSÉGVÉDELME

- Helyileg védett épület
- Régészeti lelőhely
- Teleptendő fasor

*5. melléklet Töttös Község Önkormányzat Képviselő-testülete 13/2005. (XII.19.) önkormányzati rendelete a helyi építési szabályzatról. Egységes szerkezetben a módosításról szóló 6/2011.(V.18.) és 7/2016. (VIII.22.) önkormányzati rendeletekkel

Az állami alapadatok felhasználásával készült.

KARC-H10 KKT.	7700 Mohács, Hunyadi J. u. 10. Tel/fax: 69/300-487, 30/488-7800	Tárgy: TÖTTÖS TELEPÜLÉSTEREVEZÉSI TERV	Tárgy: 2015.12.
Előadó: Gál Csaba	Előadó: Gál Csaba	Előadó: Gál Csaba	Előadó: Gál Csaba
Tárgy: BELTERÜLETI SZABÁLYOZÁSI TERV MÓDOSÍTÁSA 2015	Tárgy: BELTERÜLETI SZABÁLYOZÁSI TERV MÓDOSÍTÁSA 2015	Tárgy: BELTERÜLETI SZABÁLYOZÁSI TERV MÓDOSÍTÁSA 2015	Tárgy: BELTERÜLETI SZABÁLYOZÁSI TERV MÓDOSÍTÁSA 2015
Tárgy: TTT1E-02-0074	Tárgy: TTT1E-02-0074	Tárgy: TTT1E-02-0074	Tárgy: TTT1E-02-0074