B

BÖHÖNYE KÖZSÉG
TELEPÜLÉSRENDEZÉSI TERVÉNEK
FELÜLVIZSGÁLATA 2011.
BELTERÜLET ÉS KAPCSOLÓDÓ RÉSZEINEK
# SZABÁLYOZÁSI TERVE
M=1:2000

É

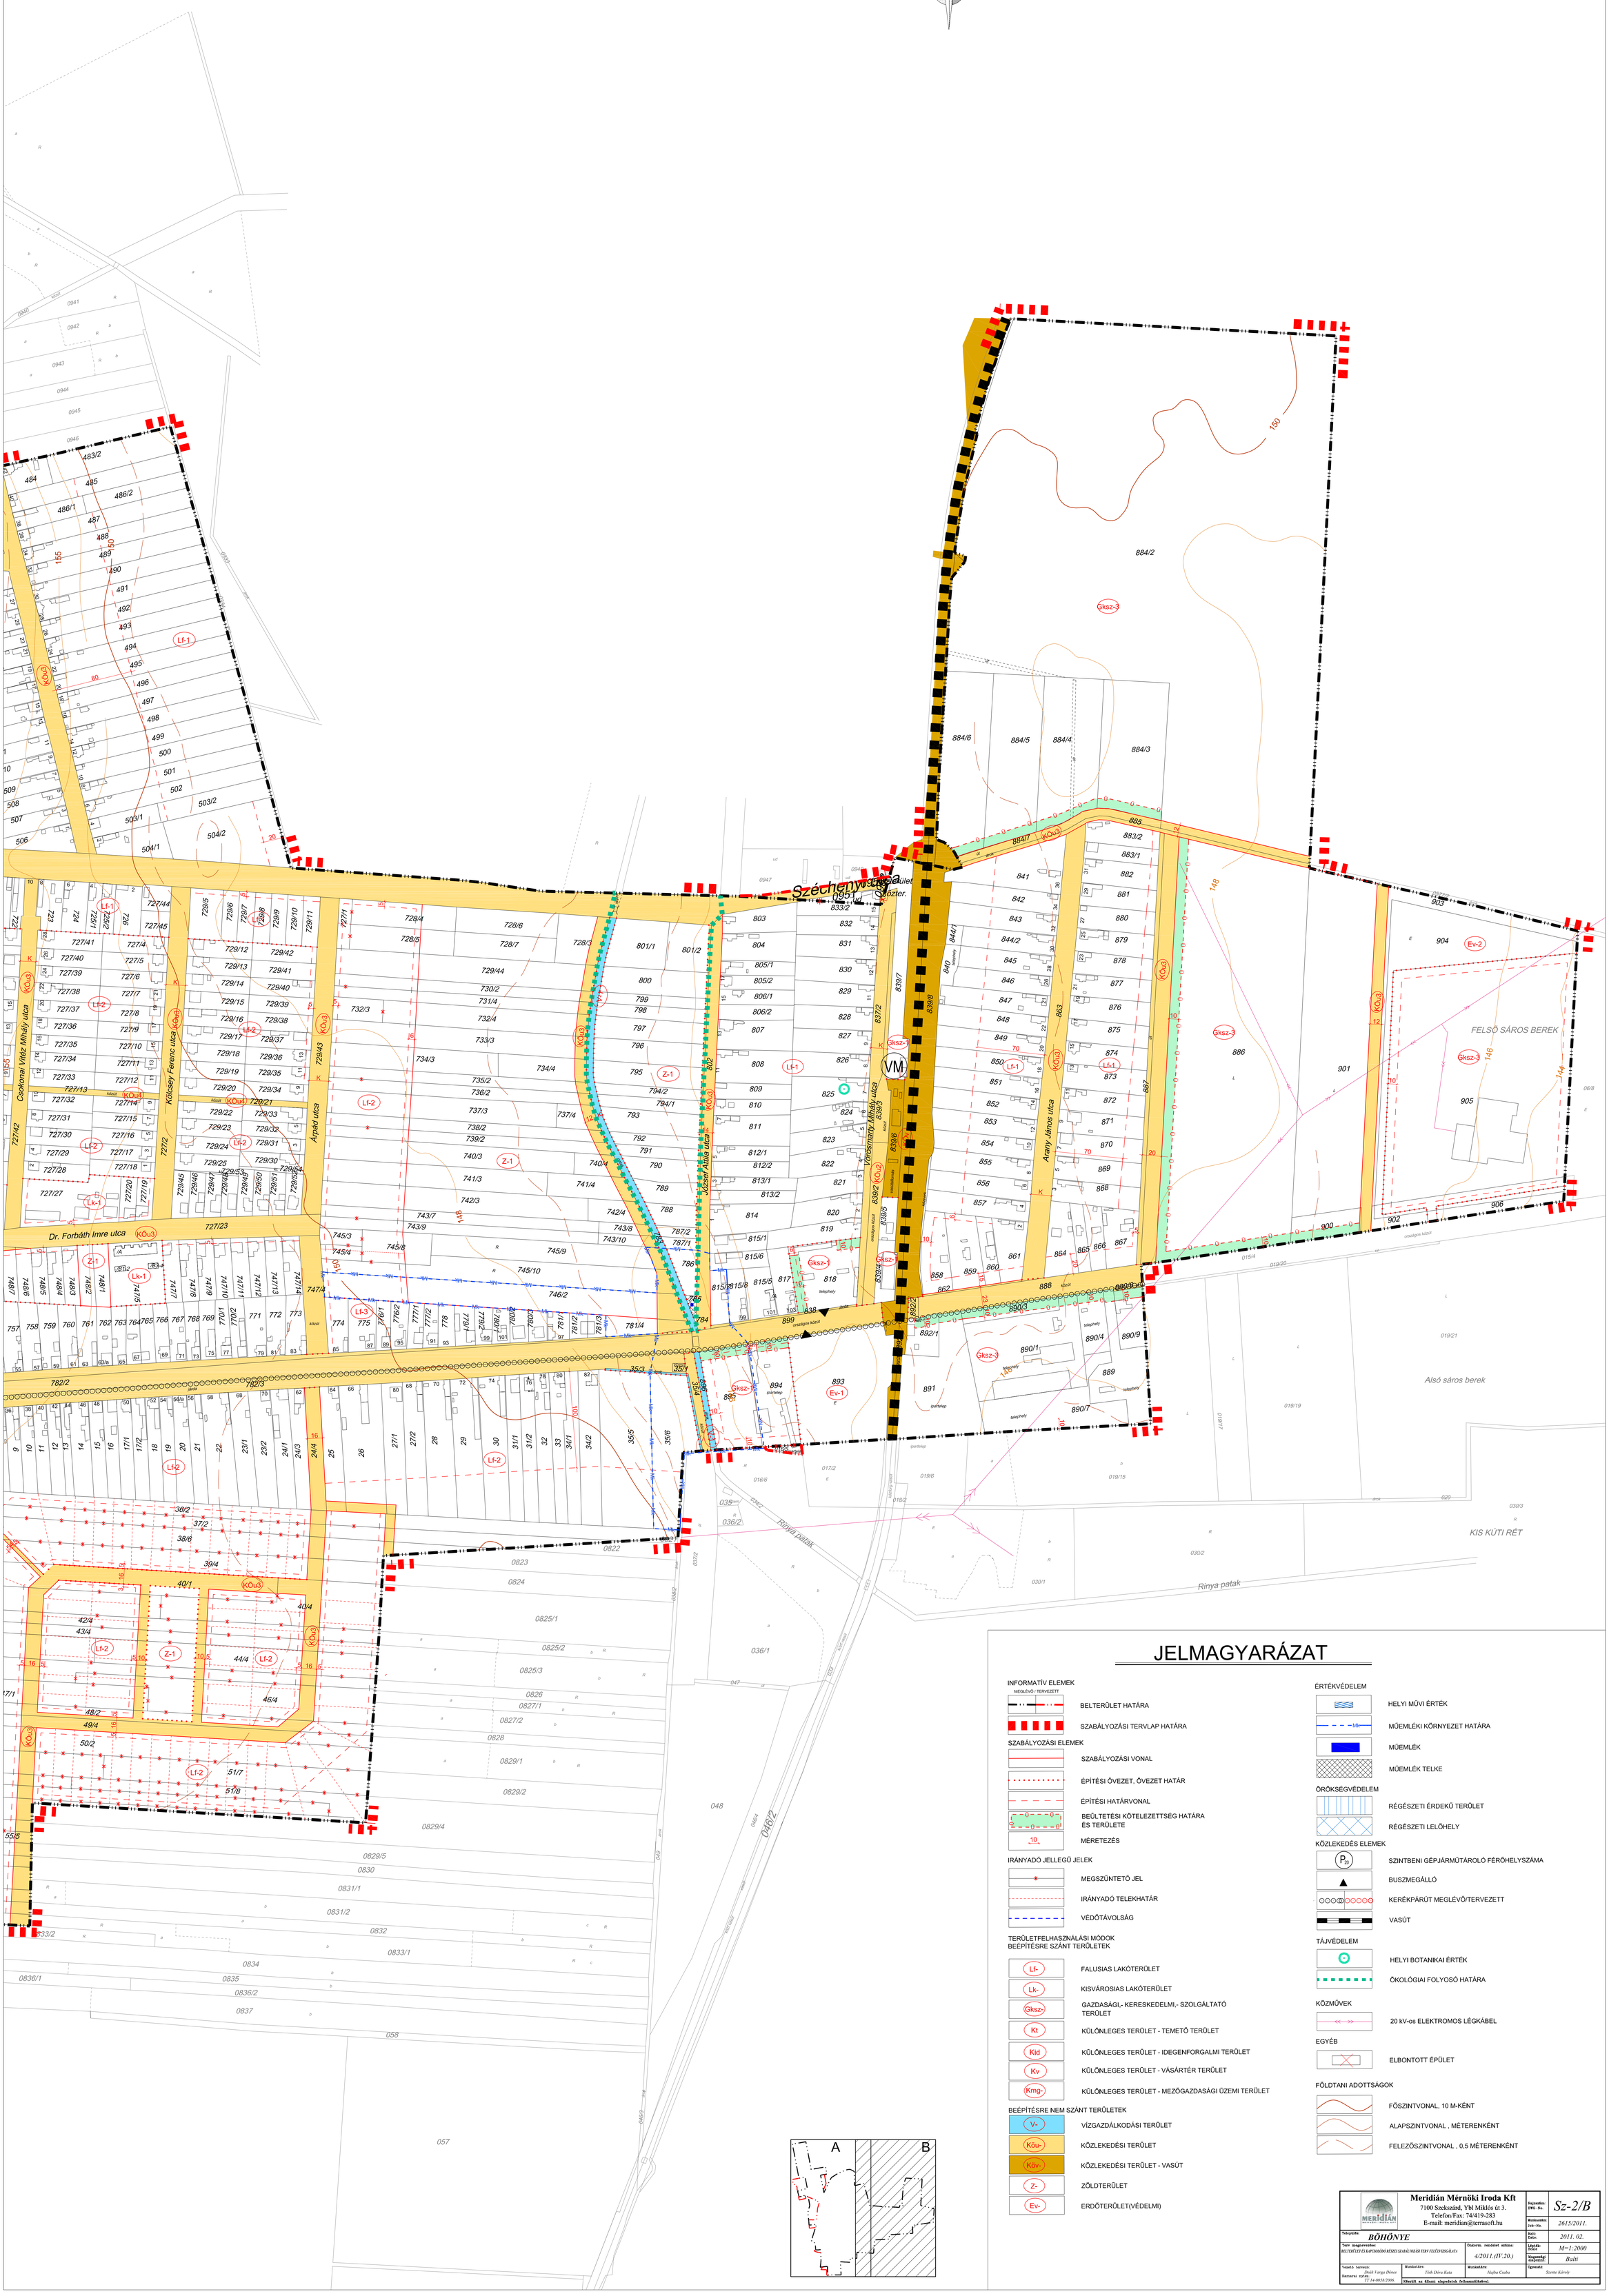

JELMAGYARÁZAT

INFORMATÍV ELEMEK
MEGLÉVŐ / TERVEZETT
- BELTERÜLET HATÁRA
- SZABÁLYOZÁSI TERVLAP HATÁRA

SZABÁLYOZÁSI ELEMEK
- SZABÁLYOZÁSI VONAL
- ÉPÍTÉSI ÖVEZET, ÖVEZET HATÁR
- ÉPÍTÉSI HATÁRVONAL
- BEÜLTETÉSI KÖTELEZETTSÉG HATÁRA ÉS TERÜLETE
- 10 MÉRETEZÉS

IRÁNYADÓ JELLEGŰ JELEK
- MEGSZŰNTETŐ JEL
- IRÁNYADÓ TELEKHATÁR
- VÉDŐTÁVOLSÁG

TERÜLETFELHASZNÁLÁSI MÓDOK
BEÉPÍTÉSRE SZÁNT TERÜLETEK
- Lf- FALUSIAS LAKÓTERÜLET
- Lk- KISVÁROSIAS LAKÓTERÜLET
- Gksz- GAZDASÁGI,- KERESKEDELMI,- SZOLGÁLTATÓ TERÜLET
- Kt KÜLÖNLEGES TERÜLET - TEMETŐ TERÜLET
- Kld KÜLÖNLEGES TERÜLET - IDEGENFORGALMI TERÜLET
- Kv KÜLÖNLEGES TERÜLET - VÁSÁRTÉR TERÜLET
- Kmg- KÜLÖNLEGES TERÜLET - MEZŐGAZDASÁGI ÜZEMI TERÜLET

BEÉPÍTÉSRE NEM SZÁNT TERÜLETEK
- V- VÍZGAZDÁLKODÁSI TERÜLET
- Köu- KÖZLEKEDÉSI TERÜLET
- Köv- KÖZLEKEDÉSI TERÜLET - VASÚT
- Z- ZÖLDTERÜLET
- Ev- ERDŐTERÜLET(VÉDELMI)

ÉRTÉKVÉDELEM
- HELYI MŰVI ÉRTÉK
- MŰEMLÉKI KÖRNYEZET HATÁRA
- MŰEMLÉK
- MŰEMLÉK TELKE

ÖRÖKSÉGVÉDELEM
- RÉGÉSZETI ÉRDEKŰ TERÜLET
- RÉGÉSZETI LELŐHELY

KÖZLEKEDÉS ELEMEK
- P_{20} SZINTBENI GÉPJÁRMŰTÁROLÓ FÉRŐHELYSZÁMA
- BUSZMEGÁLLÓ
- KERÉKPÁRÚT MEGLÉVŐ/TERVEZETT
- VASÚT

TÁJVÉDELEM
- HELYI BOTANIKAI ÉRTÉK
- ÖKOLÓGIAI FOLYOSÓ HATÁRA

KÖZMŰVEK
- 20 kV-os ELEKTROMOS LÉGKÁBEL

EGYÉB
- ELBONTOTT ÉPÜLET

FÖLDTANI ADOTTSÁGOK
- FŐSZINTVONAL, 10 M-KÉNT
- ALAPSZINTVONAL , MÉTERENKÉNT
- FELEZŐSZINTVONAL , 0,5 MÉTERENKÉNT

Meridián Mérnöki Iroda Kft
7100 Szekszárd, Ybl Miklós út 3.
Telefon/Fax: 74/419-283
E-mail: meridian@terrasoft.hu

Rajzszám: DWG-No.	Sz-2/B
Munkaszám: Job-No.	2615/2011.
Kelt: Date:	2011. 02.
Léptékek: Scale	M=1:2000
Magassági alapsík:	Balti
Tagozat:	Szente Károly

Település: **BÖHÖNYE**

Terv megnevezése: BELTERÜLET ÉS KAPCSOLÓDÓ RÉSZEI SZABÁLYOZÁSI TERV FELÜLVIZSGÁLATA

Önkorm. rendelet száma: 4/2011.(IV.20.)

Vezető tervező: Deák Varga Dénes
Kamarai nyilv.: TT 14-0058/2006.

Munkatárs: Tóth Dóra Kata

Munkatárs: Hajba Csaba

Készült az állami alapadatok felhasználásával.