


MOLNÁRI

BELTERÜLET
SZABÁLYOZÁSI TERV

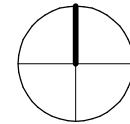

M=1:4000



SZABÁLYOZÁSI TERV JELKULCSA

MEGLÉVŐ	TERVEZETT
BELTERÜLET HATÁRA	

VONALAS SZABÁLYOZÁSI ELEMEEK

	KÖZTERÜLET NEM KÖZTERÜLET ELVÁLASZTÓ VONAL
	TERÜLETEGYSÉG HATÁRA
	ÖVEZET HATÁÁ
	VÉDŐTÁVOLSÁG HATÁRA

ORSZÁGOS ÉS HELYI ÉRTÉKVÉDELEM

	ISMERT RÉGÉSZETI TERÜLET HATÁRA
	NATURA 2000 TERÜLETEK HATÁRA
	BÉÜLTETÉSI KÖTELEZETTSÉGÜ TERÜLET HATÁRA
	HELYI VEDELEMRE JAVASOLT ÉPÜLET, ÉPÍTMÉNY

TERÜLETFELHASZNÁLÁSI MÓDOK

	KÖZLEKEDÉSI TERÜLET
	VÍZGAZDÁLKODÁSI TERÜLET

BÉÉPÍTÉSRE SZÁNT TERÜLET

	FALUSIAS-
	FALUSIAS-

VEGYES TERÜLET

	TELEPÜLÉSKÖZPONT-
--	-------------------

GAZDASÁGI TERÜLET

	KERESKEDELMI SZOLGÁLTATÓ-
	IPARI-

KÜLÖNLEGES TERÜLET

	SPORT-
	SZENNYVÍZTISZTÍTÓ-
	IDÉGENFORGALMI-

BÉÉPÍTÉSRE NEM SZÁNT TERÜLET

	ÖSSZEKÖTŐ/GYÜJTŐ ÚT
	EGYÉB/KISZOLGÁLÓ ÚT

ZÖLDTERÜLET

	KÖZPARK-
--	----------

ERDŐTERÜLET

	VEDELMI CÉLÚ-
	GAZDASÁGI CÉLÚ-

MEZŐGAZDASÁGI TERÜLET

	ÁLTALÁNOS-(SZÁVÍTÓ)
	KORLÁTOZOTT HASZNÁLATÚ- (GYEP, RÉT LEGELŐ)

VÍZGAZDÁLKODÁSI TERÜLET


	MURA FOLYÓ, TÓ-
	ÁROK, PATAK, VÍZFOLYÁS-

KÖZMŰVEK

	20 KV LÉGVÉZETÉK
--	------------------

EGYÉB

	MEGSZÜNTETŐ JEL
	KÖTELEZŐ FÁSÍTÁS

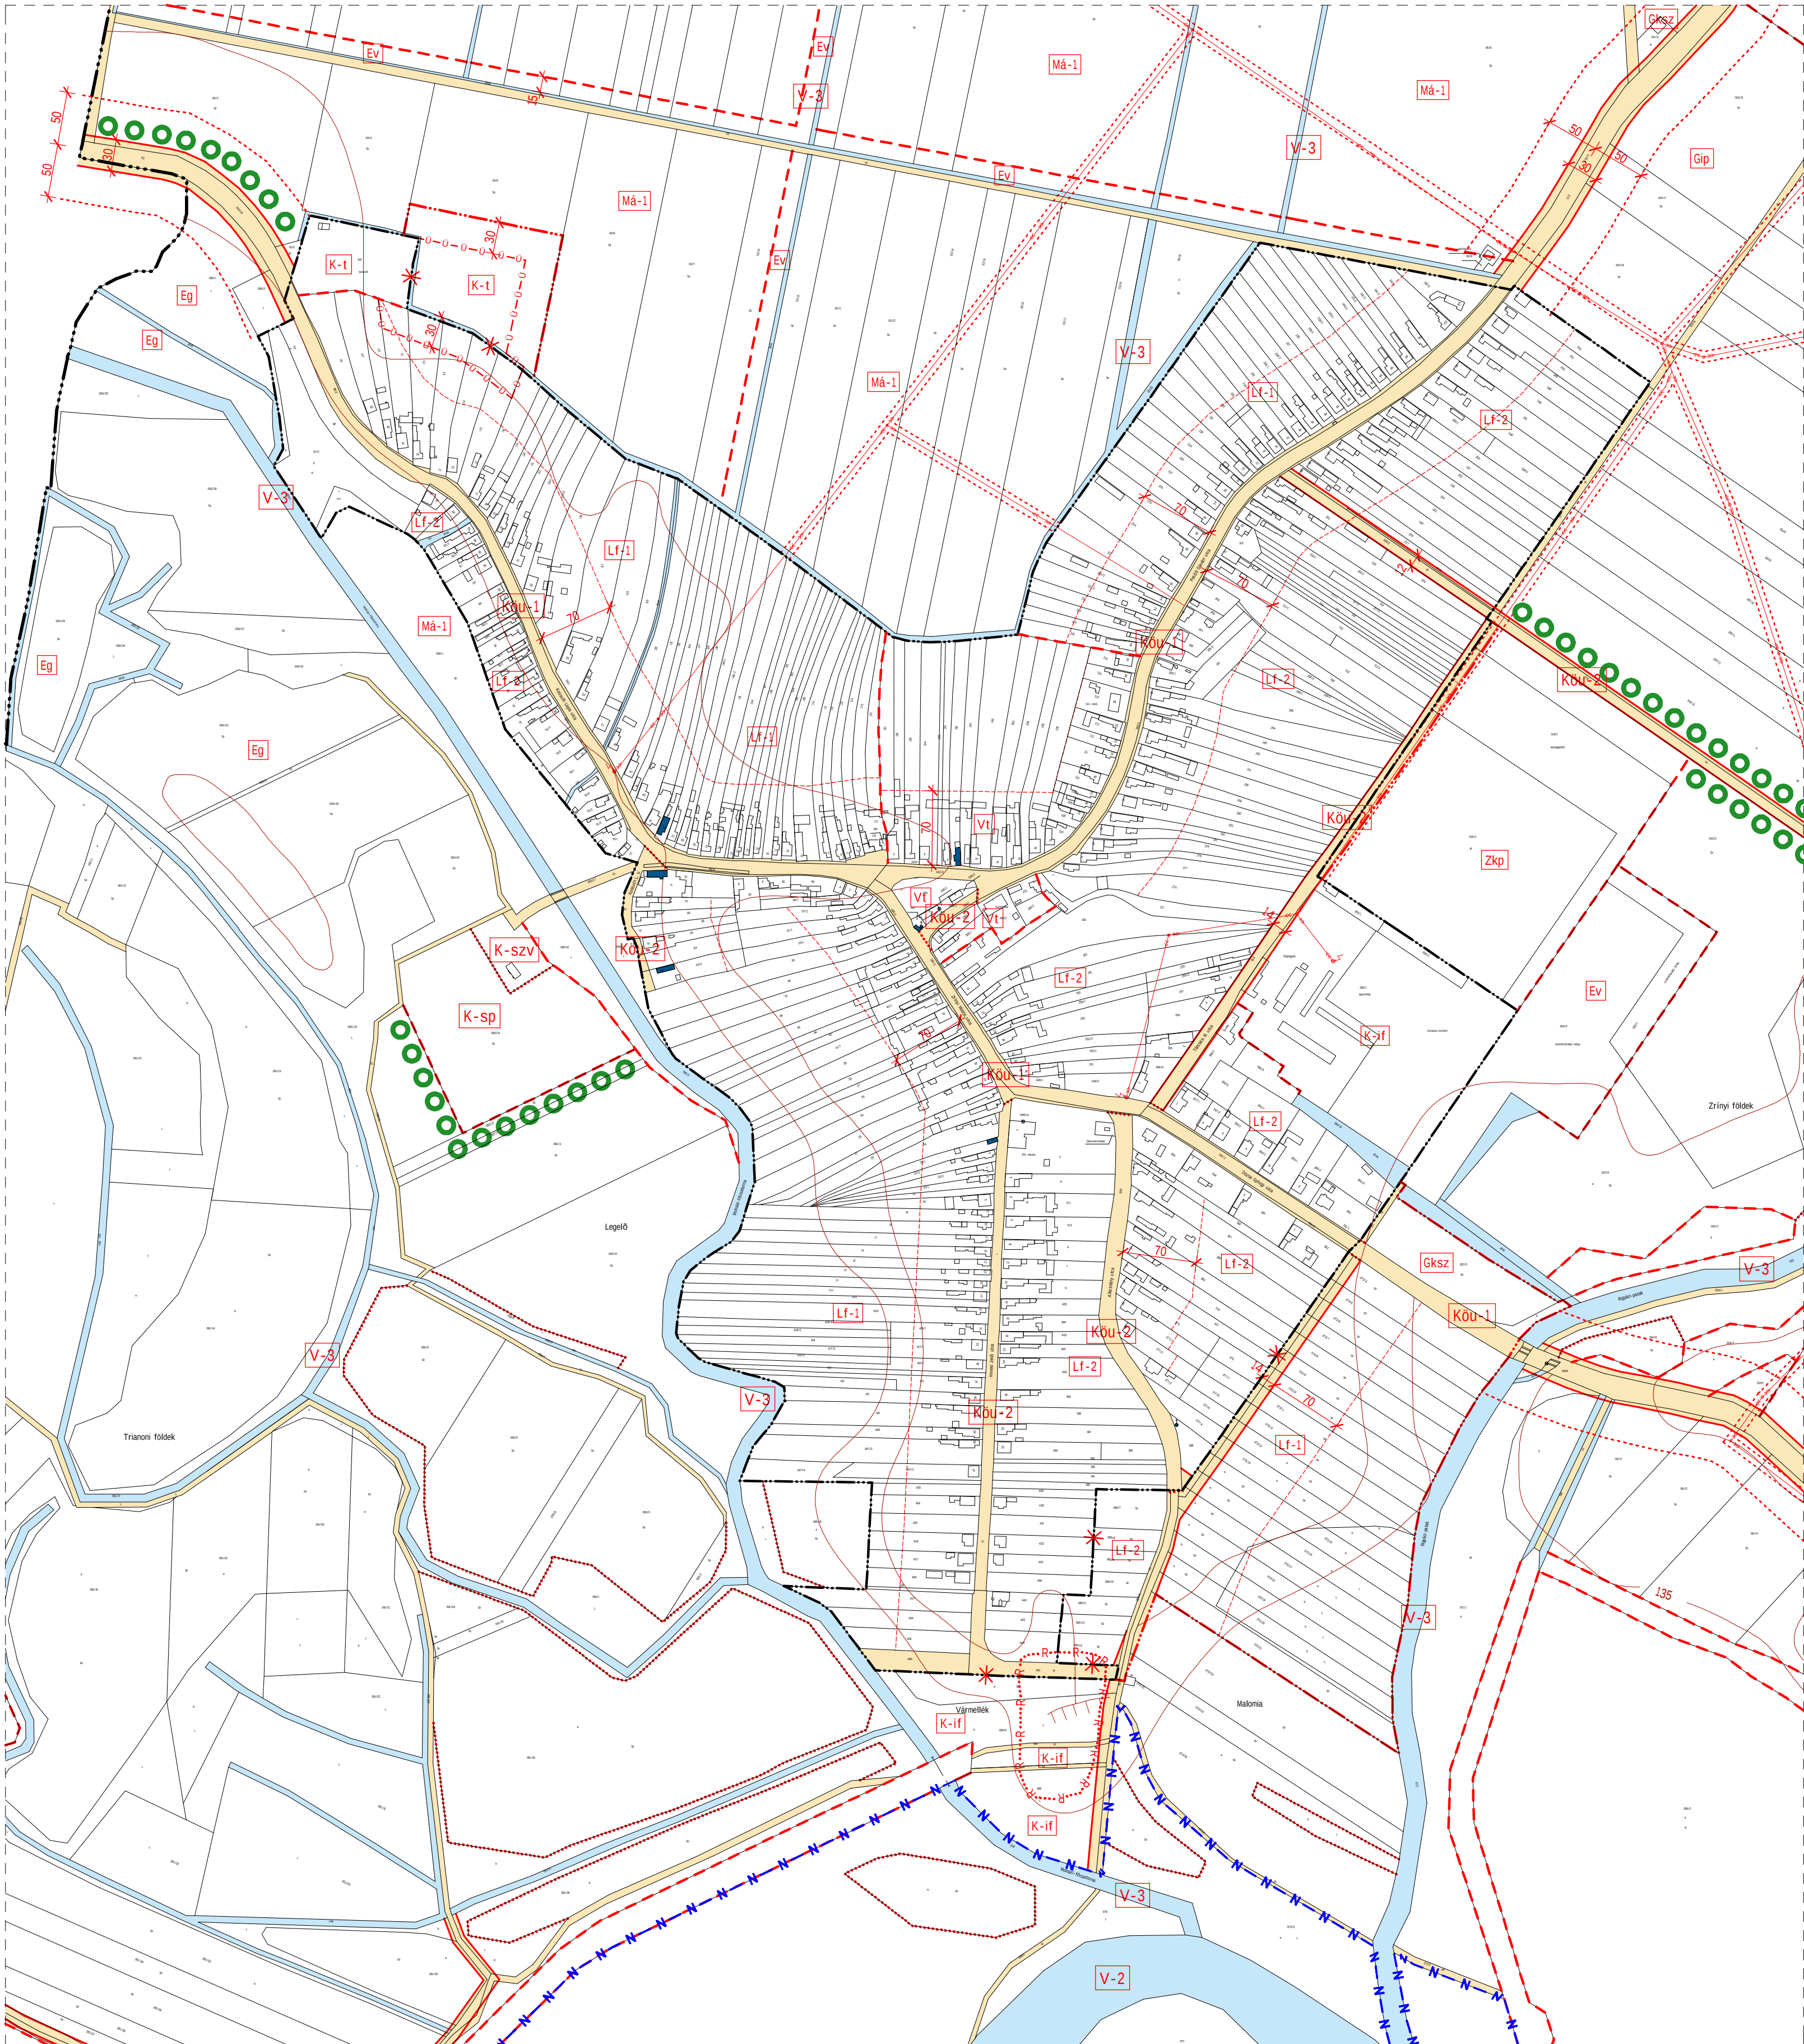

ÖV. JEL BEEP. MOD. BEEP. % EPÍTM. MAG. TELTER. (M2)	Lf-2 0 30 4,5 800	Gksz SZ 40 6 1000	K-sp SZ 10 6 K	K-if SZ 15 7,5 2000
Lf-1 0 20 4,5 1200	Vt K-0 50 5,5 K-600	Gip SZ 40 6 1500	K-szv SZ 20 4,5 K	K-t SZ 5 4* K

HÜBNER TERVEZŐ, KERESKEDELMI ÉS SZOLGÁLTATÓ KFT. 7639 PÉCS, MOGYORÓSI KÖZ. 3.

MOLNÁRI

BELTERÜLET

SZABÁLYOZÁSI TERV

MEGRENDŐLŐ: MOLNÁRI KÖZSÉG ÖNKORMÁNYZATA

VEZETŐ TERVEZŐ: HÜBNER TERVEZŐ ÉS SZOLGÁLTATÓ KFT. 7639 PÉCS, MOGYORÓSI KÖZ. 3.

MUNKATÁRSÁK: HÜBNER TERVEZŐ ÉS SZOLGÁLTATÓ KFT. 7639 PÉCS, MOGYORÓSI KÖZ. 3.

ÁLLAMI ALAPADATOK FELHASZNÁLÁSÁVAL KÉSZÜLT.