


# FONÓ TELEPÜLÉSRENDEZÉSI TERVE

BELTERÜLET SZABÁLYOZÁSI TERV  
M=1:2000

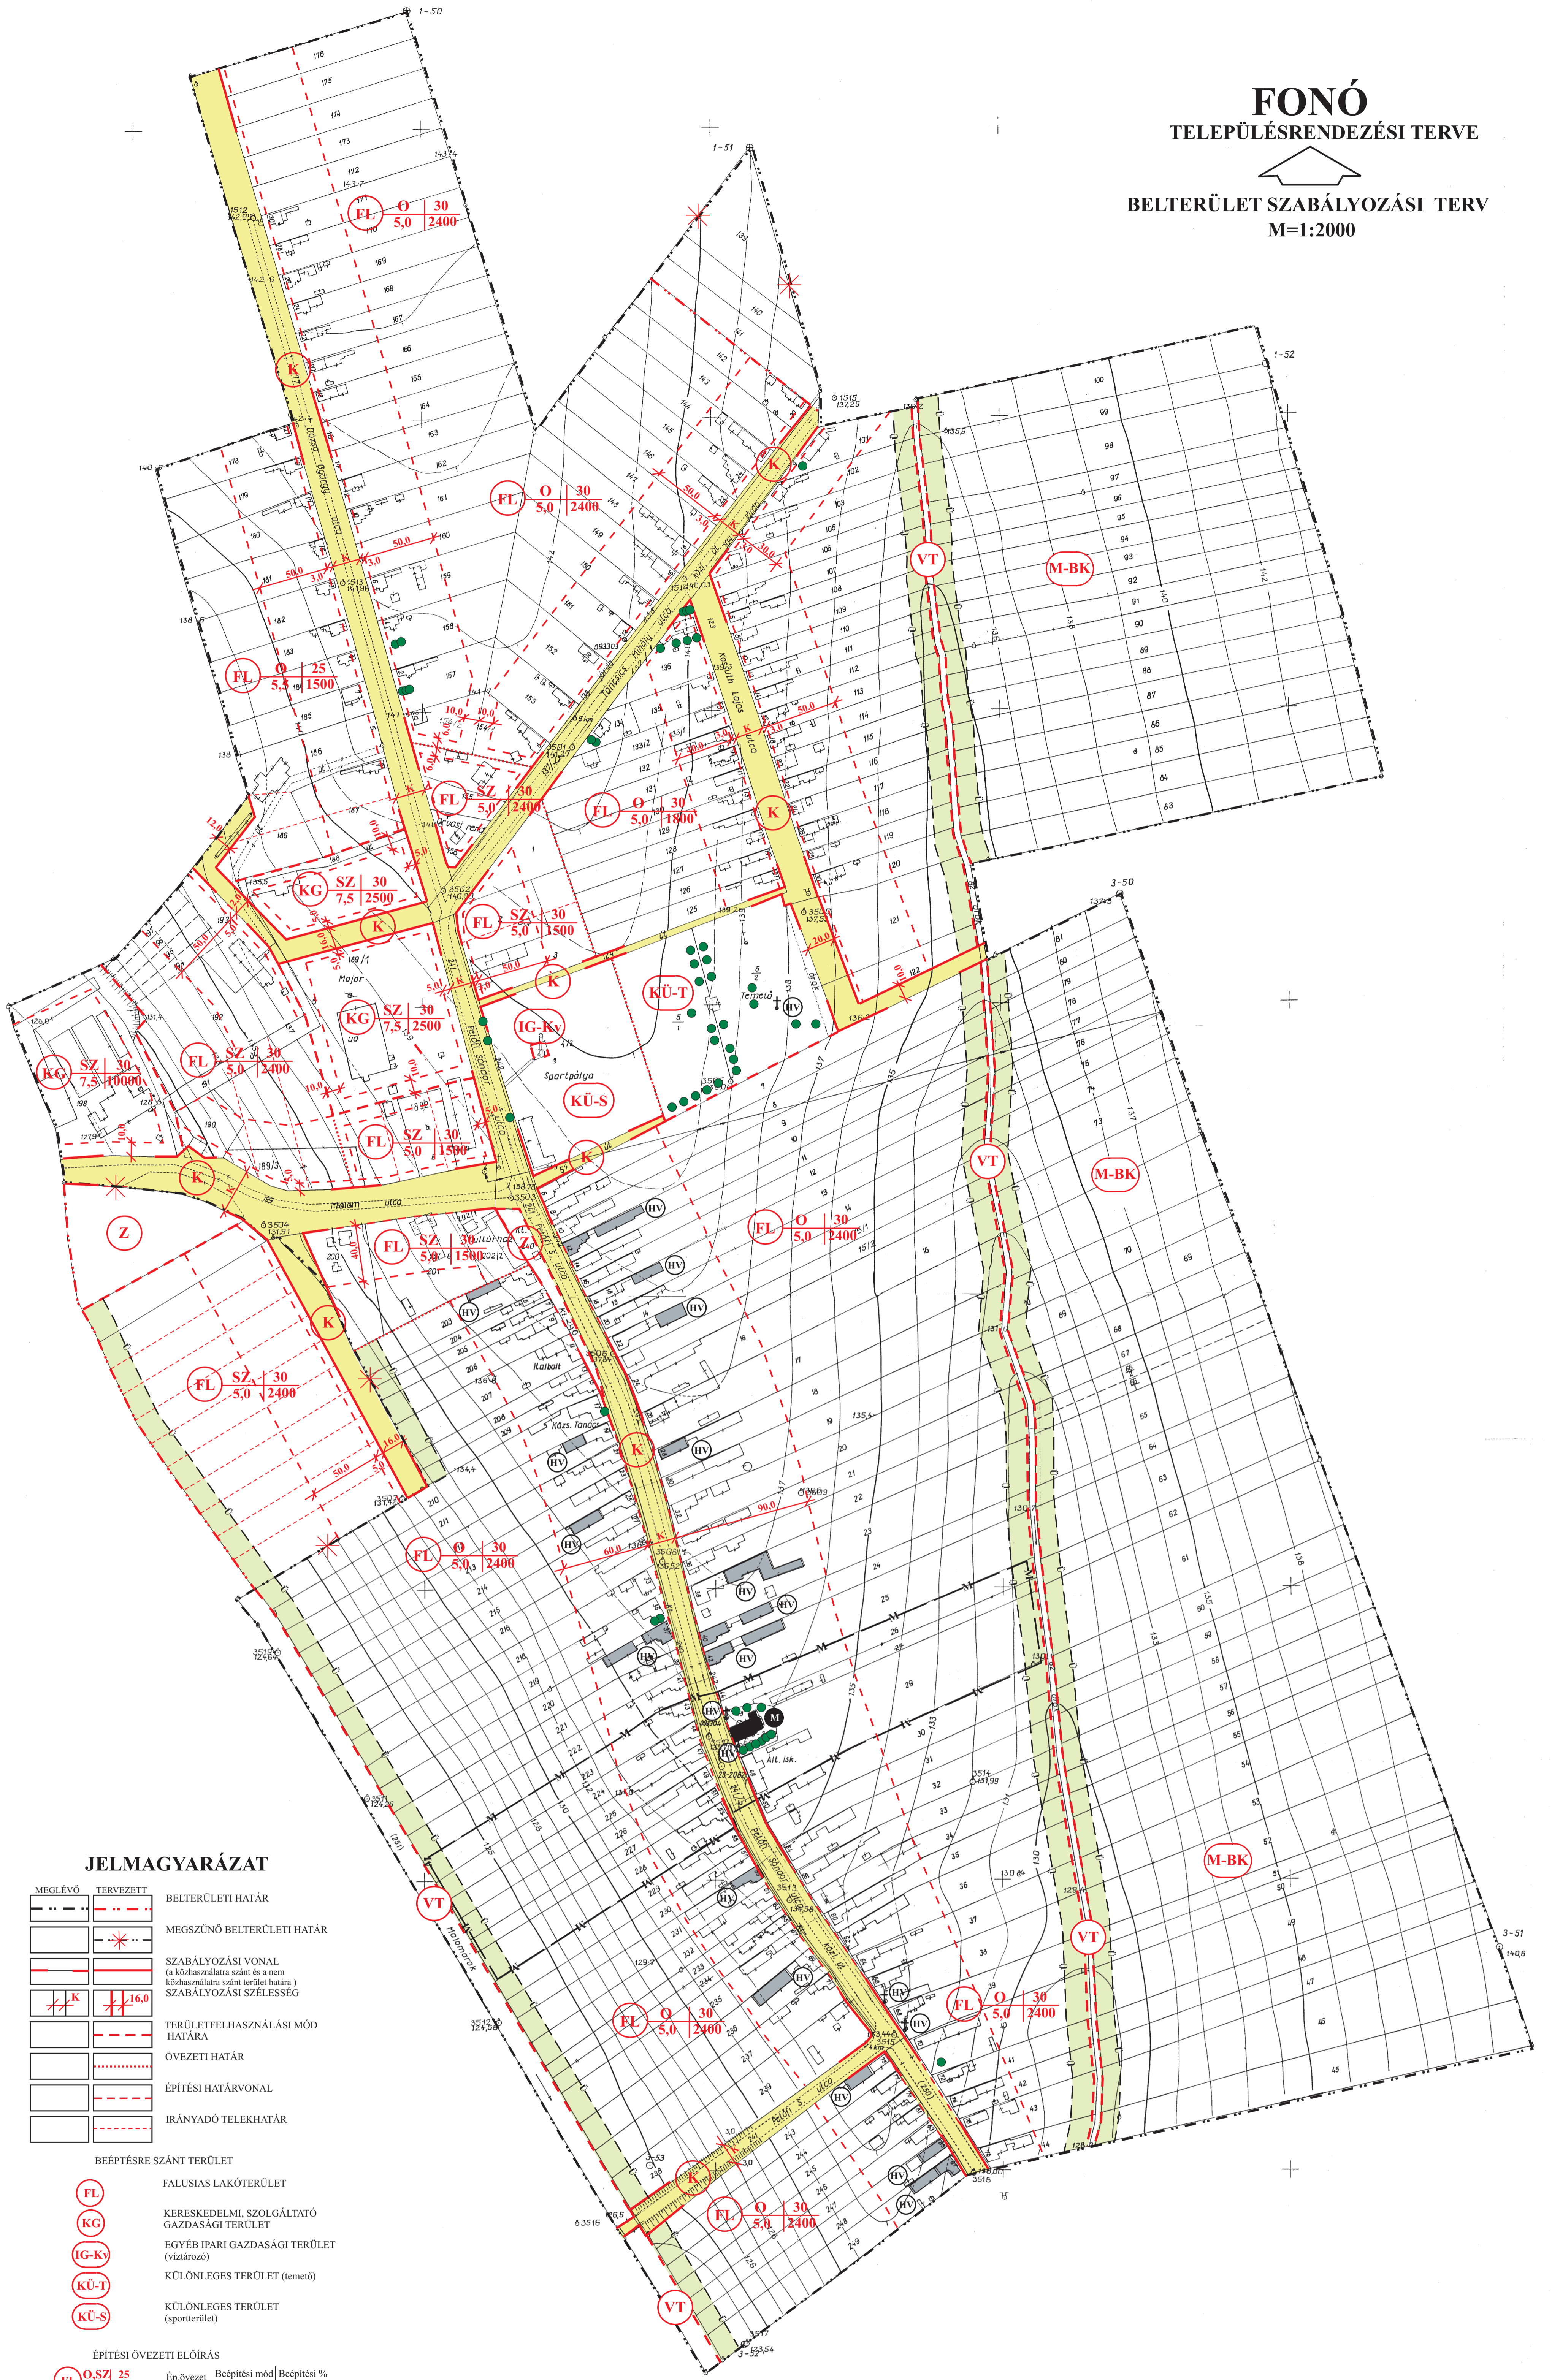

## JELMAGYARÁZAT

	MEGLÉVŐ		TERVEZETT	BELTERÜLETI HATÁR
				MEGSZŰNŐ BELTERÜLETI HATÁR
				SZABÁLYOZÁSI VONAL (a közhasználatra szánt és a nem közhasználatra szánt terület határa) SZABÁLYOZÁSI SZÉLESSEGE
				TERÜLETFELHASZNÁLÁSI MÓD HATÁRA
				ÖVEZETI HATÁR
				ÉPÍTÉSI HATÁRVONAL
				IRÁNYADÓ TELEKHATÁR

### BEÉPTÉSRE SZÁNT TERÜLET

	FL	FALUSIAS LAKÓTERÜLET
	KG	KERESKEDELMI, SZOLGÁLTATÓ GAZDASÁGI TERÜLET
	IG-Kv	EGYÉB IPARI GAZDASÁGI TERÜLET (víztározó)
	KÜ-T	KÜLÖNLEGES TERÜLET (temető)
	KÜ-S	KÜLÖNLEGES TERÜLET (sportterület)

### ÉPÍTÉSI ÖVEZETI ELŐÍRÁS

	O, SZ	Ép. övezet jele	Beépítési mód Ép. magasság	Beépítési % Telekterület
--	-------	--------------------	-------------------------------	-----------------------------

### BEÉPTÉSRE NEM SZÁNT TERÜLET

	K	KÖZLEKEDÉSI ÉS KÖZMŰTERÜLET
	Z	KÖZPARK
	M-BK	MEZŐGAZDASÁGI TERÜLET (beltéri kert)
	VT	EGYÉB TERÜLET (folyó és állóvizek medre és partja)

	M	ORSZÁGOS VÉDELEM ALATT ÁLLÓ MŰEMLEK
	M	MŰEMLEKI KÖRNYEZET HATÁRA
	HV	HELYI JELENTŐSÉGŰ MŰVI ÉRTÉK
	HV	HELYI JELENTŐSÉGŰ EGYSZI TERMÉSZETI ÉRTÉK
	HV	VÉDŐFÁSTÁS

JÓVÁHAGYVA A 4/2002. (III. 5.) SZÁMÚ RENDELET MELLÉKLETEKÉNT

 Virányi Építész Stúdió 4/2000	VIBÁNYI ÉPÍTÉSZ STÚDIÓ BETÉTI TÁRSASÁG 7400 KAPOSVÁR, LOSONC UTCA 1. TEL/FAX: 82-511-573	Rajzszám:
	Munka megnevezése: FONÓ TELEPÜLÉSRENDEZÉSI TERVE Rajz megnevezése: BELTERÜLET SZABÁLYOZÁS	<b>2.3.</b>
Tervezők: VIRÁNYI ISTVÁN MEK 14-0075	LŐRINCZ PIROSKA MEK 14-0166	Dátum: 2001. DECEMBER