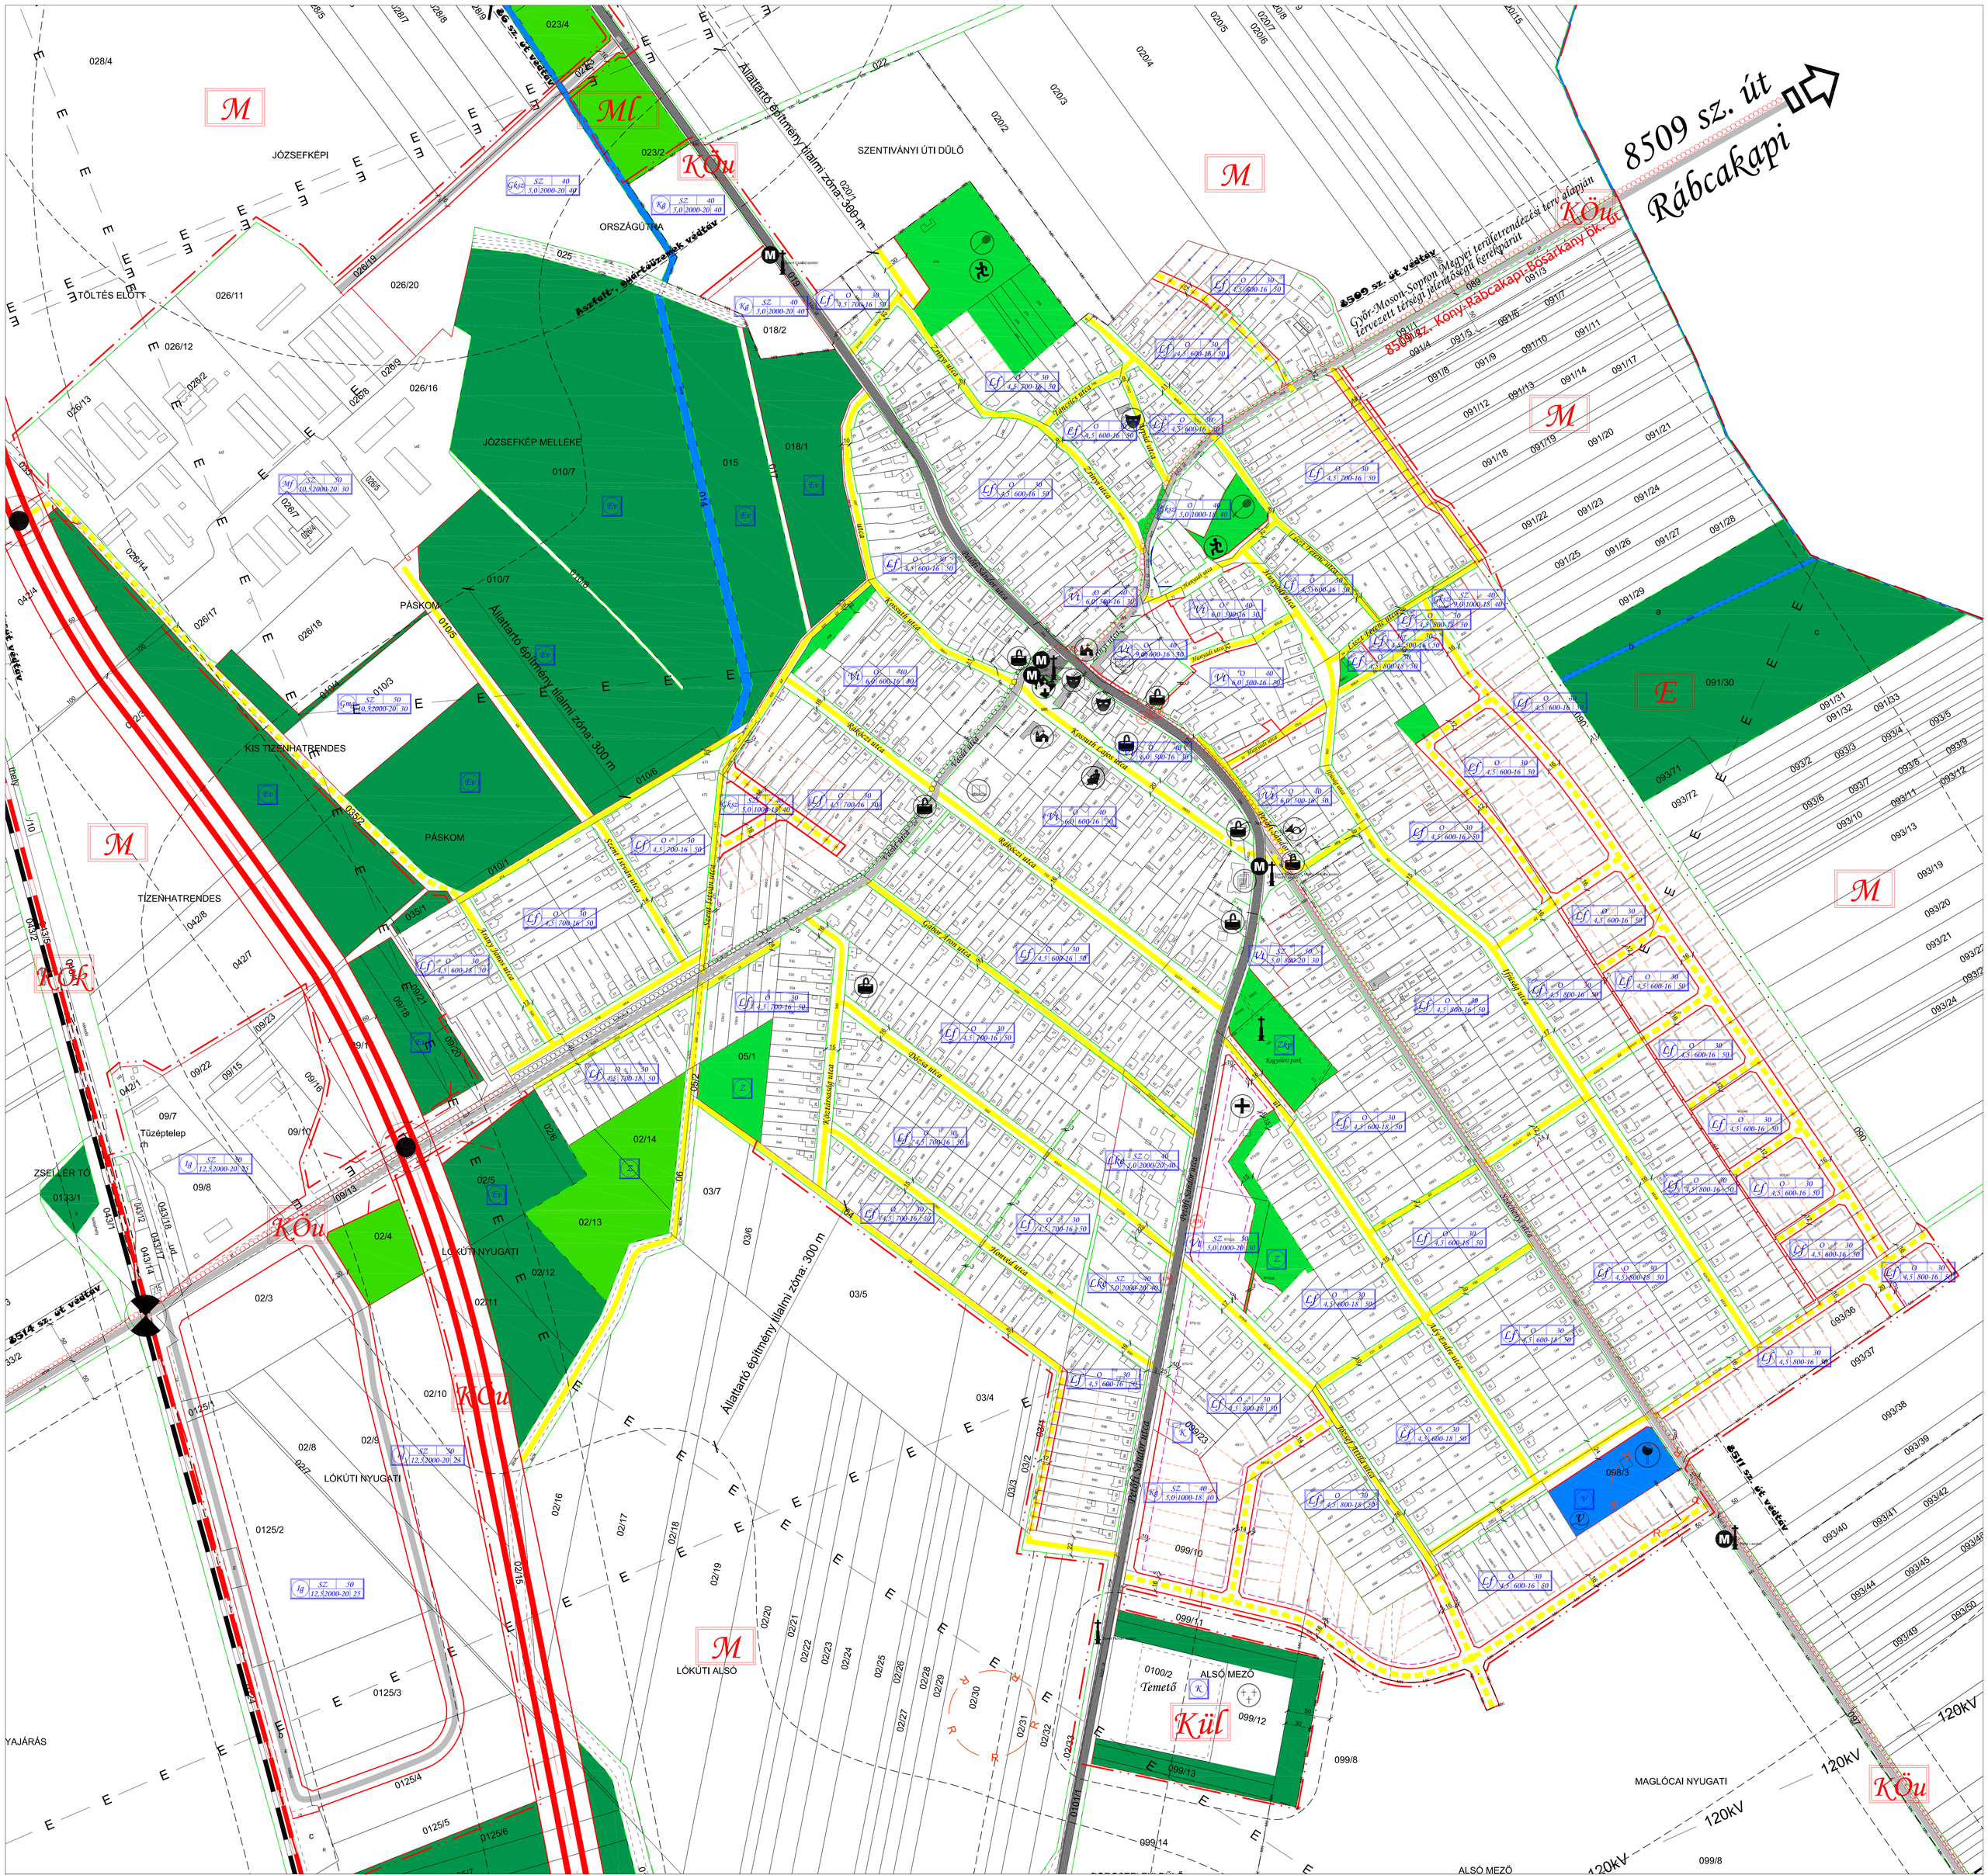

Jelmagyarázat:

I. Területfelhasználási módok:

I.1. Lakóterületek:

- Lf – Falusias lakóterület
- Lke – Kertvárosias lakóterület

I.2. Vegyes terület:

- Vt – Településközpont vegyes terület

I.3. Gazdasági területek:

- Gip, Ig – Ipari gazdasági terület
- Gksz, Kg – Szolgáltató gazdasági terület
- Gmg, Mf – Mezőgazdasági feldolgozáshoz kapcsolódó gazdasági terület

I.4. Üdülő területek:

- Üü – Üdülőházas üdülőterület
- Üh – Hétvégi házas üdülőterület

I.5. Különleges területek:

- Kf – Termál-, üdülő komplexum
- Kk – Kézműves falu
- K – Temető
- K – Rekultiválandó terület
- K – Bányaterület

I.6. Közlekedési területek:

- KÖu – Közlekedési-, és közmű terület
- KOK – Vasút

I.7. Zöld területek:

- Ml – Legelő terület
- Z, Kp – Zöldterület, közpark

I.8. Erdő területek:

- E – Erdő terület

I.9. Mezőgazdasági területek:

- M – Általános mezőgazdasági terület
- Ml – Legelő terület
- Mn – Nádas terület

I.10. Vízgazdálkodási területek:

- V – Vízfelület, tavak, élővízfolyások, egyéb
- Töltés
- Tervezett vizes élőhely

2. Művi értékvédelem:

2.1. Országos művi értékvédelem:

- Műemlék, -telke és -környezete
- 1. – Ismert régészeti érdekű terület és száma

2.2. Helyi művi értékvédelem:

- Helyi védelett épület

3. Táj és természetvédelem:

3.1. Országos táj és természetvédelem:

- N2000 – Natura 2000
- N2000 – Natura 2000 Habitat
- Tt – Tervezett védett természeti terület
- T – Védett természeti terület
- Vizes élőhely

3.2. Helyi táj és természetvédelem (tájrendezési terven):

- Kiváló termőhelyi adottságú terület
- Nyílt ártér
- Ökológiai zöld folyosó
- Rendszeresen belvízjárta terület
- Szélerőzionak kitett terület

4. Környezetvédelem:

4.1. Egyéb:

- Bányatelkek
- Védőterület, védőtávolság (300 m)

5. Közlekedés:

5.1. Közúti közlekedés:

- 86 sz. főút
- M 86 tervezett nyomvonal
- Egyéb állami utak
- Lakóutcák
- Tervezett lakóutak
- Különszintű csomópont
- Kerékpárút
- Tervezett kerékpárút

5.2. Kötöttpályás közlekedés:

- Vasút nyomvonal
- Tervezett vasút nyomvonal
- Szintbeni vasúti kereszteződés

6. Közművek

6.1. Villamos közművek

- Elektromos nyomvonal

7. Szabályozási elemek:

7.1. Vonalas szabályozási elemek:

- Állami alapadatok
- Közigazgatási terület határ
- Beépítésre szánt terület határa
- Belterület határa
- Szabályozási vonal (meglévő)
- Szabályozási vonal (tervezett)
- Eltérő területfelhasználás
- Építési övezet határa
- Irányadó telekosztás
- Építési vonal
- Lf – Falusias lakóterület – Építési övezet jele
- Beépítési mód / Beépítési százalék
- Telekmagasság / Min. telekmagasság - min. telekszélesség / Min. zöldfelület

7.2. Egyéb szabályozási elemek:

- Szabályozási szélesség
- Megszüntető jel
- Irányadó megszüntető jel
- Javasolt építményelhelyezés
- Tervezett műtárgy

7.3. Intézmények, egyéb jelek:

- Szabadidő
- Sport
- Kultúra
- Vallás
- Kereskedelem
- Művelődés
- Idősek otthona
- Posta
- Közintézmény
- Orvosi ellátás
- Víztorony
- Temető
- Vízmű
- Autóbuszmegálló hely
- Közteri szobor
- Műemlék

Jóváhagyva: 11/2007. (IX.13.) Kt. rendelettel

"Készült az állami alapadatok felhasználásával"
"A terv a tervező szellemi tulajdona, melynek védelmét törvény biztosítja"

T·P	TALENT - PLAN Tervező, Szolgáltató és Kereskedelmi Kft. 9023 Győr, Richter J. u. 11. Tel: (96) 418-373, Fax: (96) 418-699.	
FELELŐS TERVEZŐK: NÉMETH GYULA okl. építőmérnök T11-58-0066-0001	MEGBÍZÓ: BŐSÁRKÁNY KÖZSÉG ÖNKORMÁNYZAT 9167 Bősárkány, Kossuth u. 1.	MEGHATÁROZÁSának IDŐPONTJA: 2007. 10. 17. LÉPTÉK: M= 1: 2 500
TERVEZŐK: MIKLÓSI ATTILA közúttervező és közmű-vezető tervező A-U-1/08-511, VÁ-U-2/08-513, VMZ-2/08-513	MEGBÍZÁSI TÁRGY: BŐSÁRKÁNY RENDEZÉSI TERV MÓDOSÍTÁS	MUNKASZÁM: 06124 TERVFAJTA: Szabályozás
TERVEZŐK: NÉMETH IDA tanulmányvezető	RAJZ MEGNEVEZÉSE: Szabályozási terv (belterület)	RAJZSZÁM: Tm - 3