


NAGYRADA

Közlekedés és közműjavaslat M=1:2000

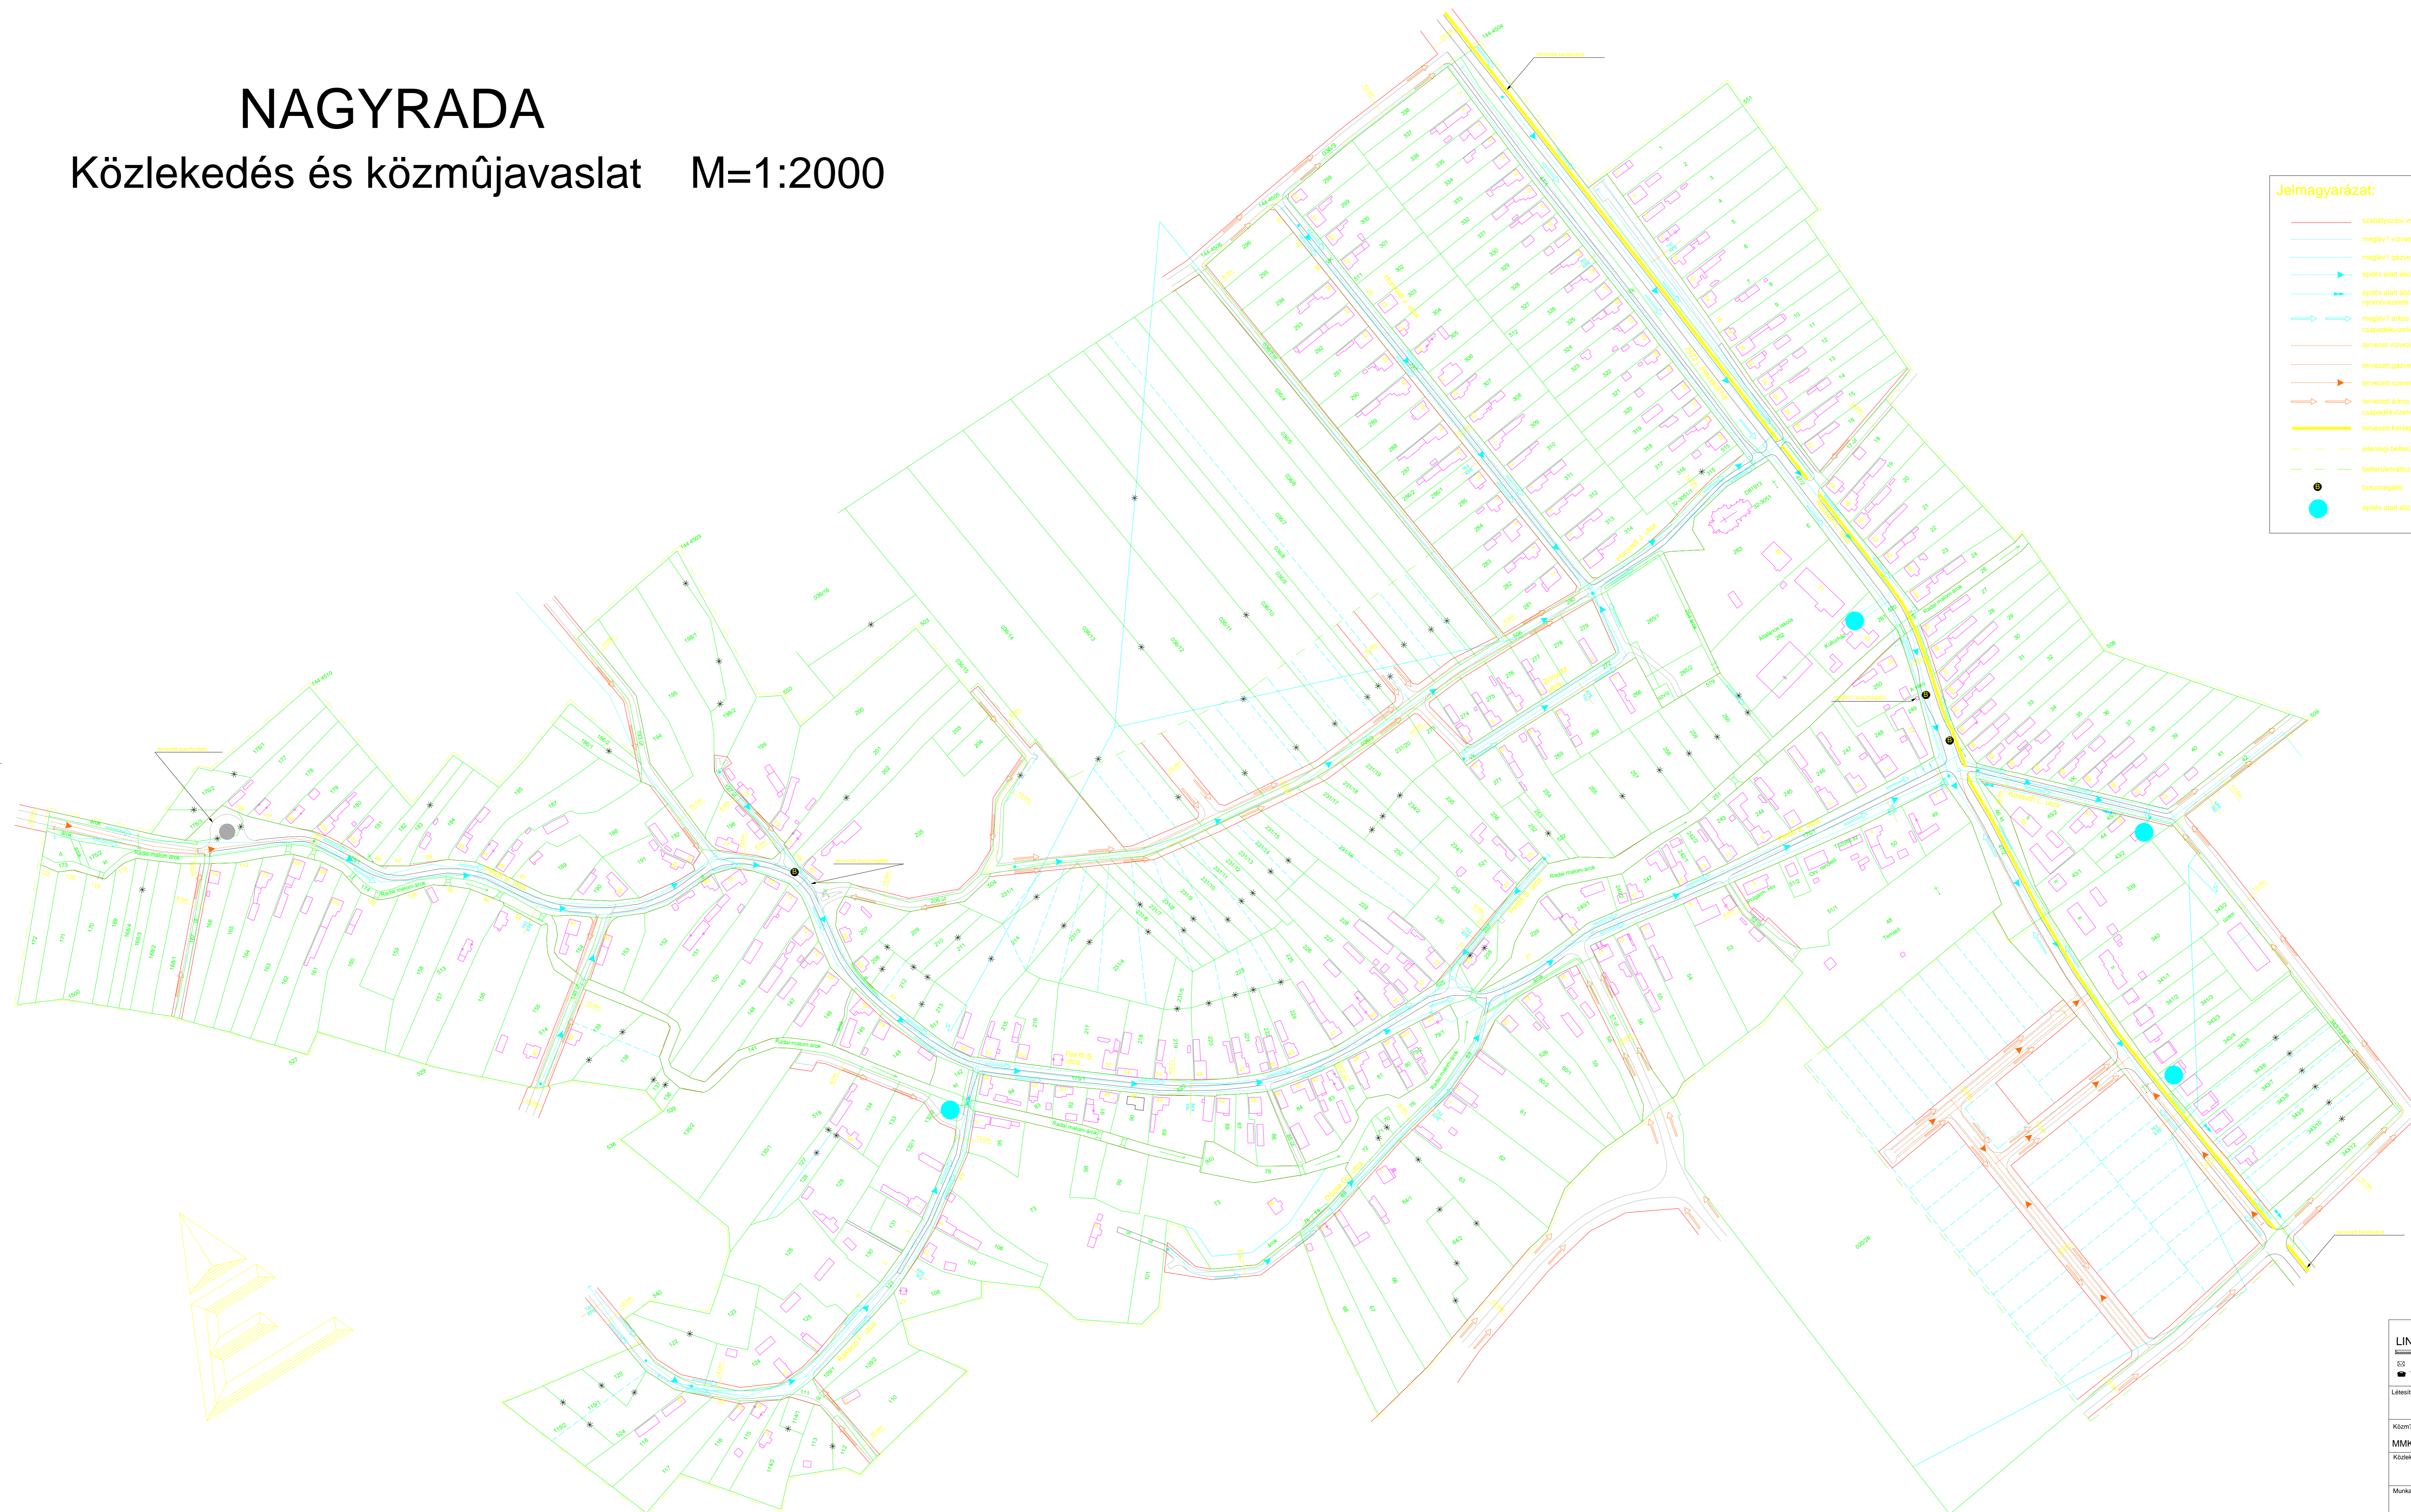

Jelmagyarázat:

	szabályozási vonal
	meglévő vízvezeték
	meglévő gázvezeték
	építés alatt álló szennyvízcsatorna nyomóvezeték
	meglévő árkos csapadékvízvezetés
	tervezett vízvezeték
	tervezett gázvezeték
	tervezett szennyvízcsatorna
	tervezett árkos csapadékvízvezetés
	tervezett kárpánt
	jelenlegi beépítési határa
	beltéri/kívülre határa
	buszmegálló
	építés alatt álló szennyvíztelep

LINAKRON Mérnöki Kft 8900 Zalacszeg, Kálaföldy S. u. 15-17. Telefon: (92) 598-846 Fax: (92) 598-847		Megrendelő: Nagyrada Község Önkormányzata Nagyrada, Petőfi S. u. 6.	
Nagyrada község szabályozási terve			
Készítette: Ferencz Attila MMK.ny.sz.: 20-0183; V3a-1; V3c-1; BSZFG		Rajz megnevezése: Közlekedés és közműjavaslat	
Készítette: Tóth János K1d-1/20-0183		Tervezési dátum: rendezési 2003. június hó	
Munkaszám: M-01		Lépték: M=1:2000 Rajzterület: 0,63m²	