


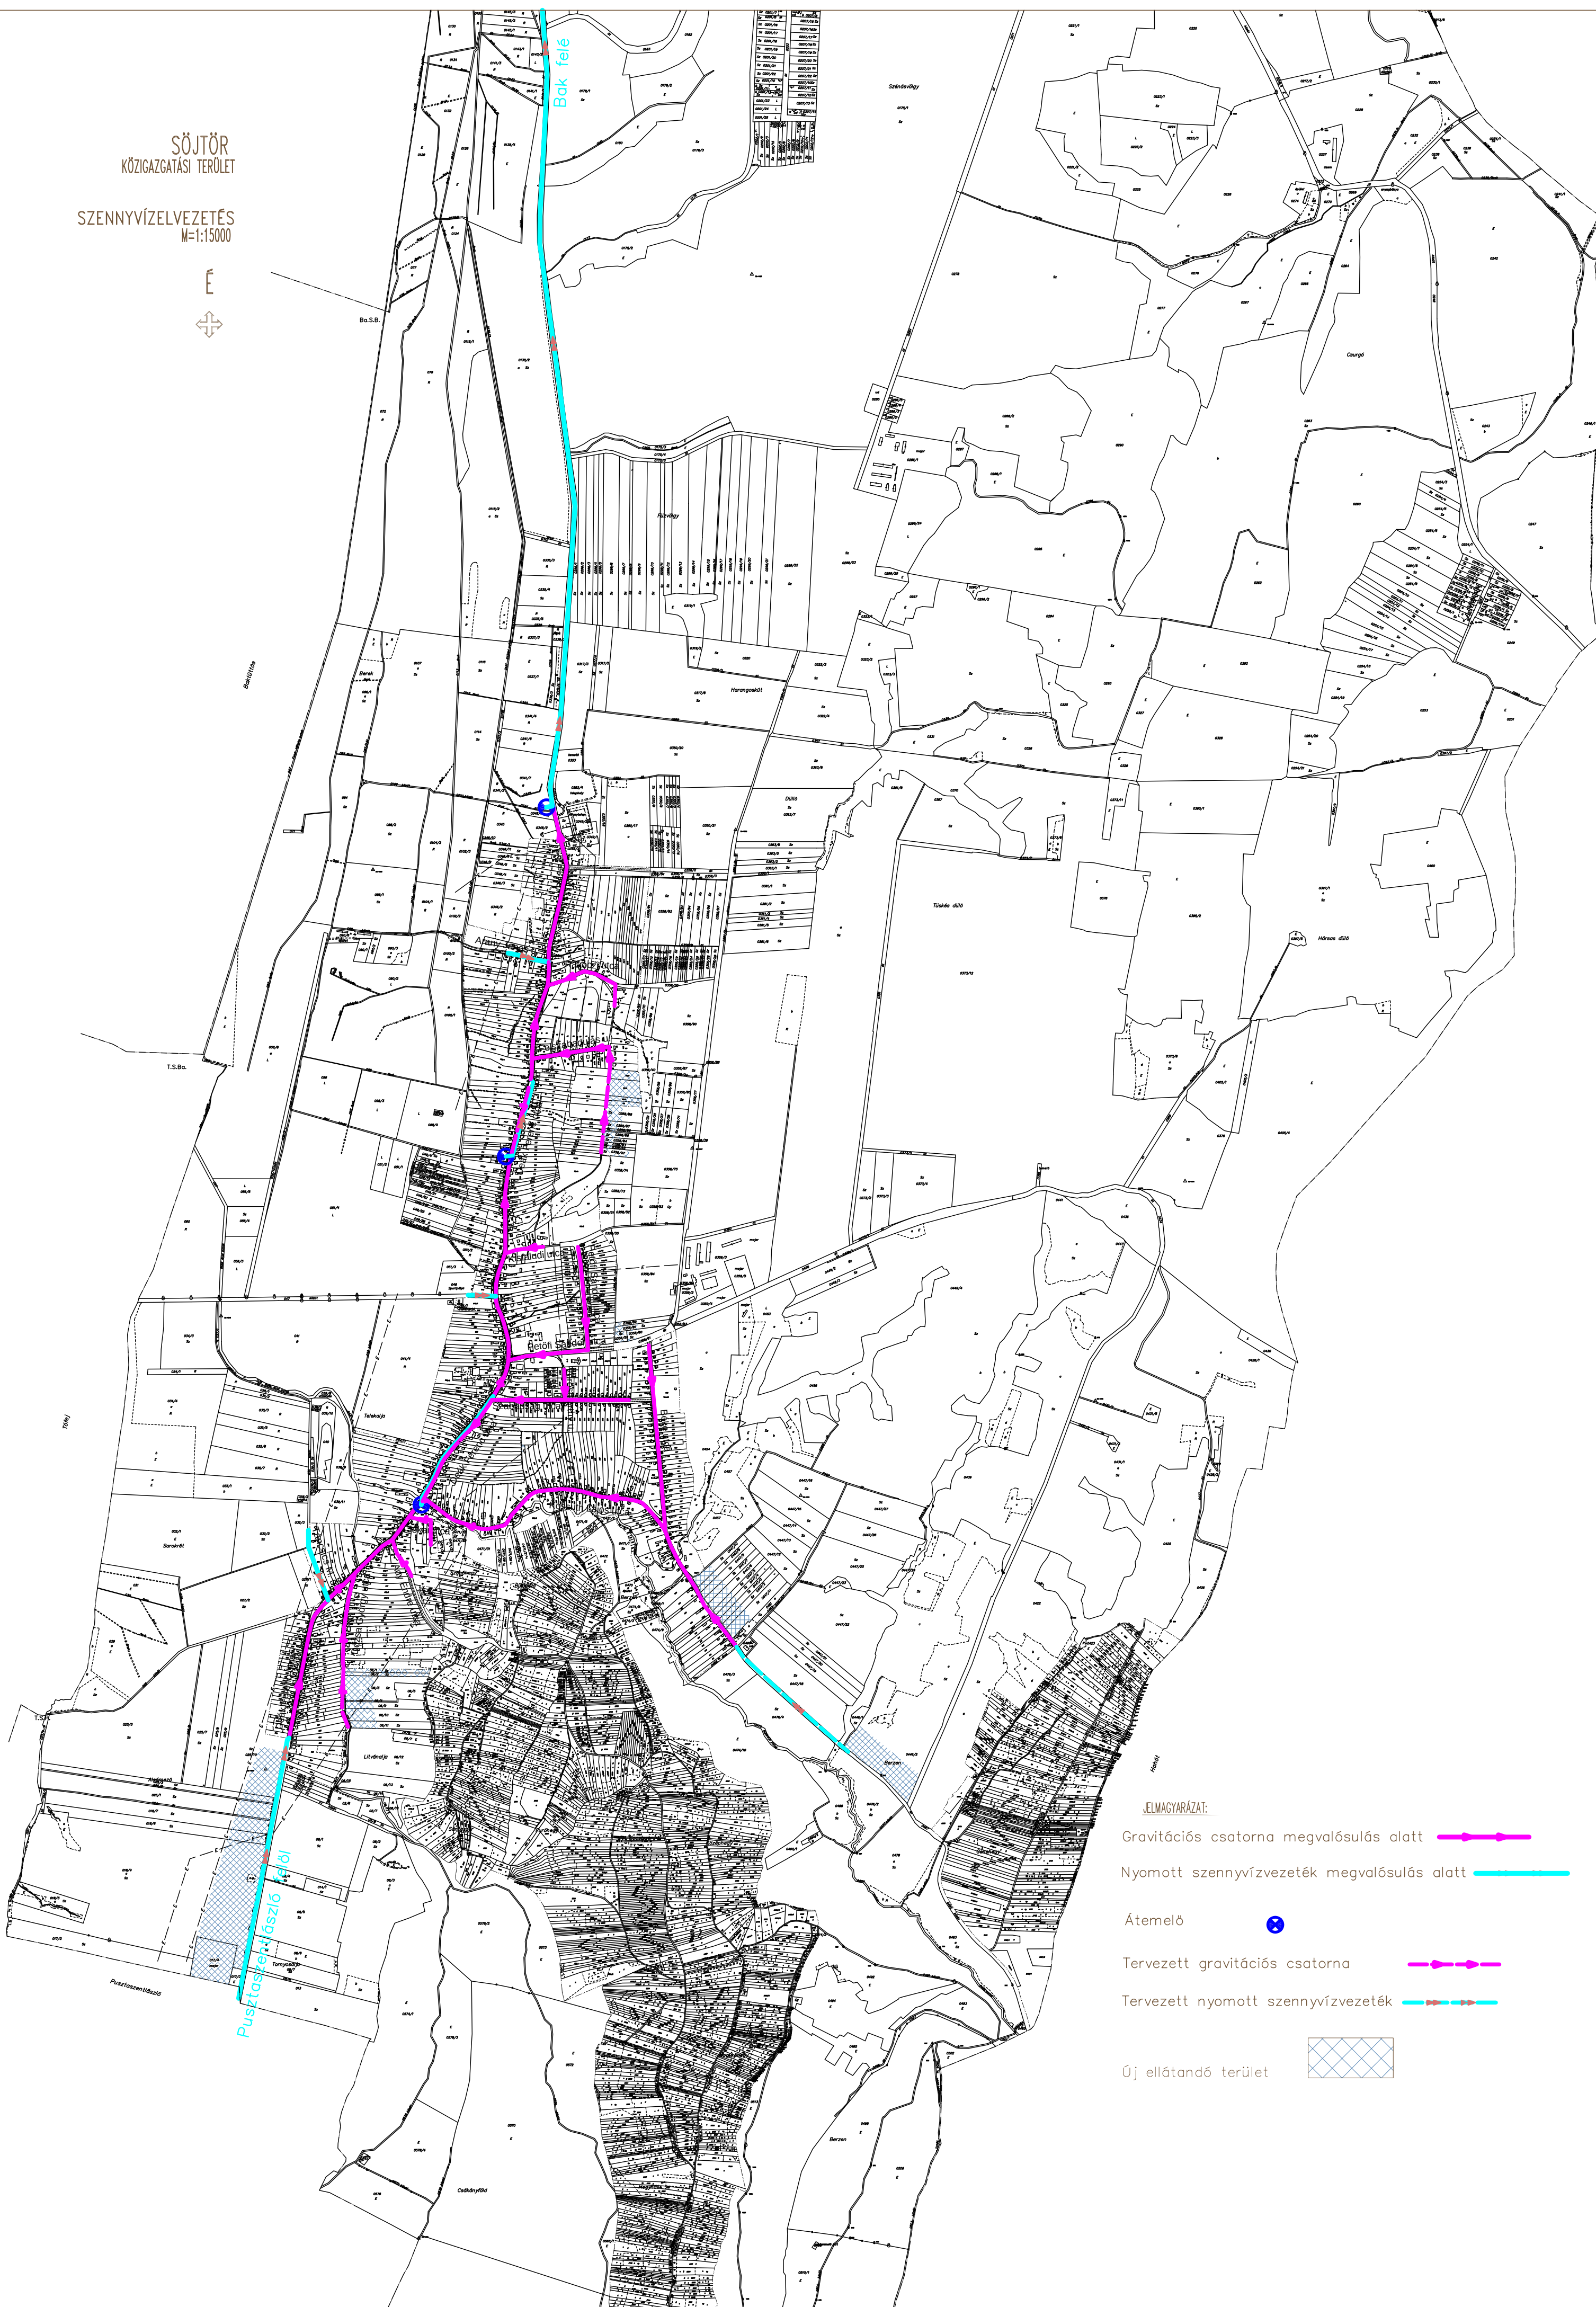

Gravitációs csatorna megvalósulás alatt 

Nyomott szennyvízvezeték megvalósulás alatt 

Átemelő 

Tervezett gravitációs csatorna 

Tervezett nyomott szennyvízvezeték 

Új ellátandó terület 

