



NIKLA TELEPÜLÉSRENDEZÉSI TERVE

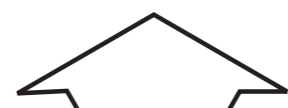

HÓDOSHÁT BELTERÜLET SZABÁLYOZÁSI TERV M=1:2000

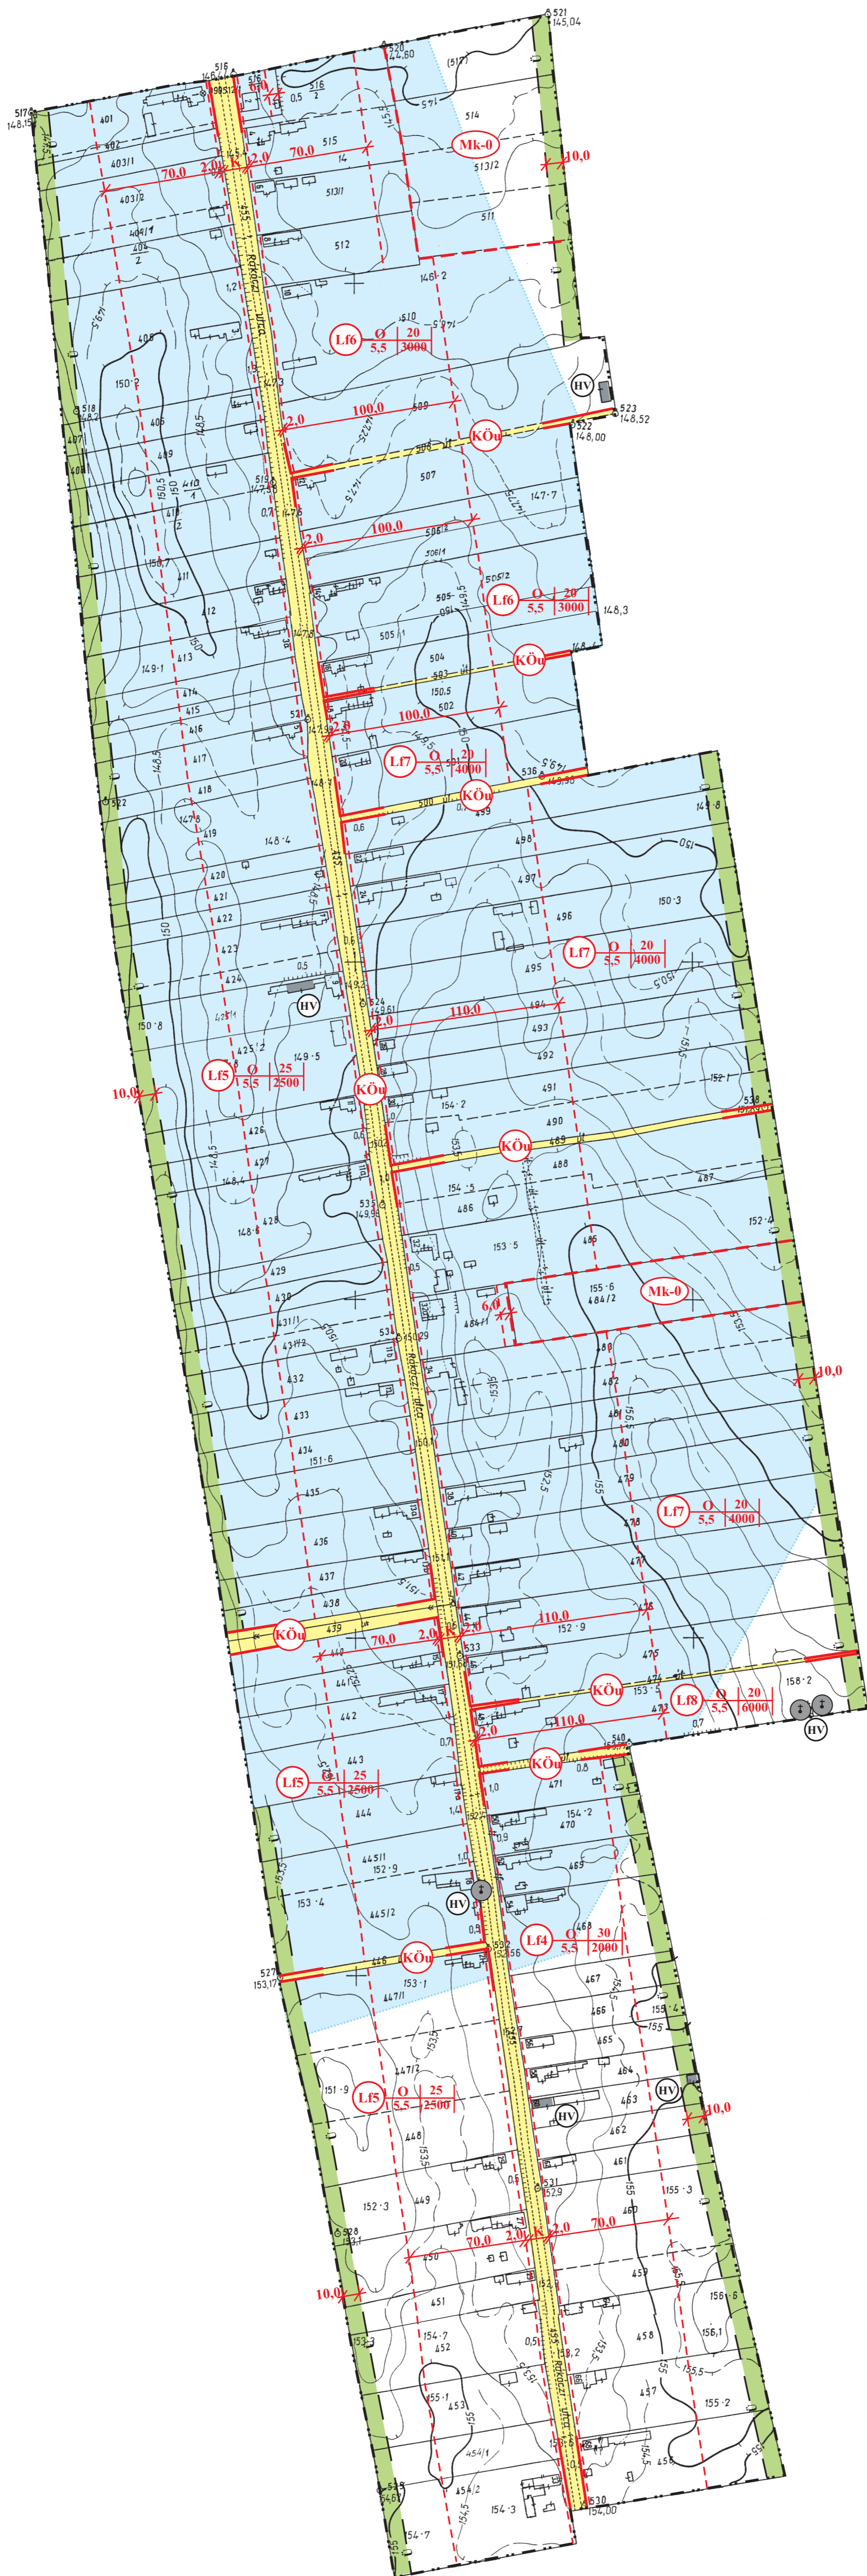

JELMAGYARÁZAT

MEGLÉVŐ	TERVEZETT	BELTERÜLETI HATÁR
		SZABÁLYOZÁSI VONAL (a közhasználatra szánt és a nem közhasználatra szánt terület határa) SZABÁLYOZÁSI SZÉLESSÉG
		TERÜLETFELHASZNÁLÁSI EGYSÉG HATÁRA
		ÉPÍTÉSI HATÁRVONAL
BEÉPTÉSRE SZÁNT TERÜLET		
		FALUSIAS LAKÓTERÜLET
		Ép.övezet Beépítési mód Beépítési % jelle Ép.magasság Telekterület
		OLDALHATÁRON ÁLLÓ
		KIALAKULT ÁLLAPOT SZERINT
BEÉPTÉSRE NEM SZÁNT TERÜLET		
		KÖZLEKEDÉSI ÉS KÖZMŰTERÜLET (KÖZÚT)
		KERTES MEZŐGAZDASÁGI TERÜLET (BELTERÜLETI KERT)
		HELYI JELENTŐSÉGŰ MŰVI ÉRTÉK
		HIDROGÉOLÓGIAI VÉDŐTERÜLET
		BEÜLTETÉSI KÖTELEZETTSÉG (VÉDŐFÁSIS)

ELFOGADVA AZ 5/2005.(IV.5.) NÖK. SZ. RENDELET MELLÉKLETEKÉNT

	VIRÁNYI ÉPÍTÉSZ STÚDIÓ KFT 7400 RAPOSVÁR, LOSONC UTCA 1. TEL/FAX: 82-511-575	Rajzsám:	
	Munka megnevezése: NIKLA TELEPÜLÉSRENDEZÉSI TERVE	2.4.	
Rajz megnevezése: HÓDOSHÁT BELTERÜLET SZABÁLYOZÁSI TERV	Dátum:		
Jelzőszám: 13/2003	Tervezők: VIRÁNYI ISTVÁN FTI 14-0075/2001	Munkatárs: FUCSKÁR NOÉMI	Dátum: 2004. JÚLIUS

KÉSZÜLT AZ ÁLLAMI ALAPADATOK FELHASZNÁLÁSÁVAL.