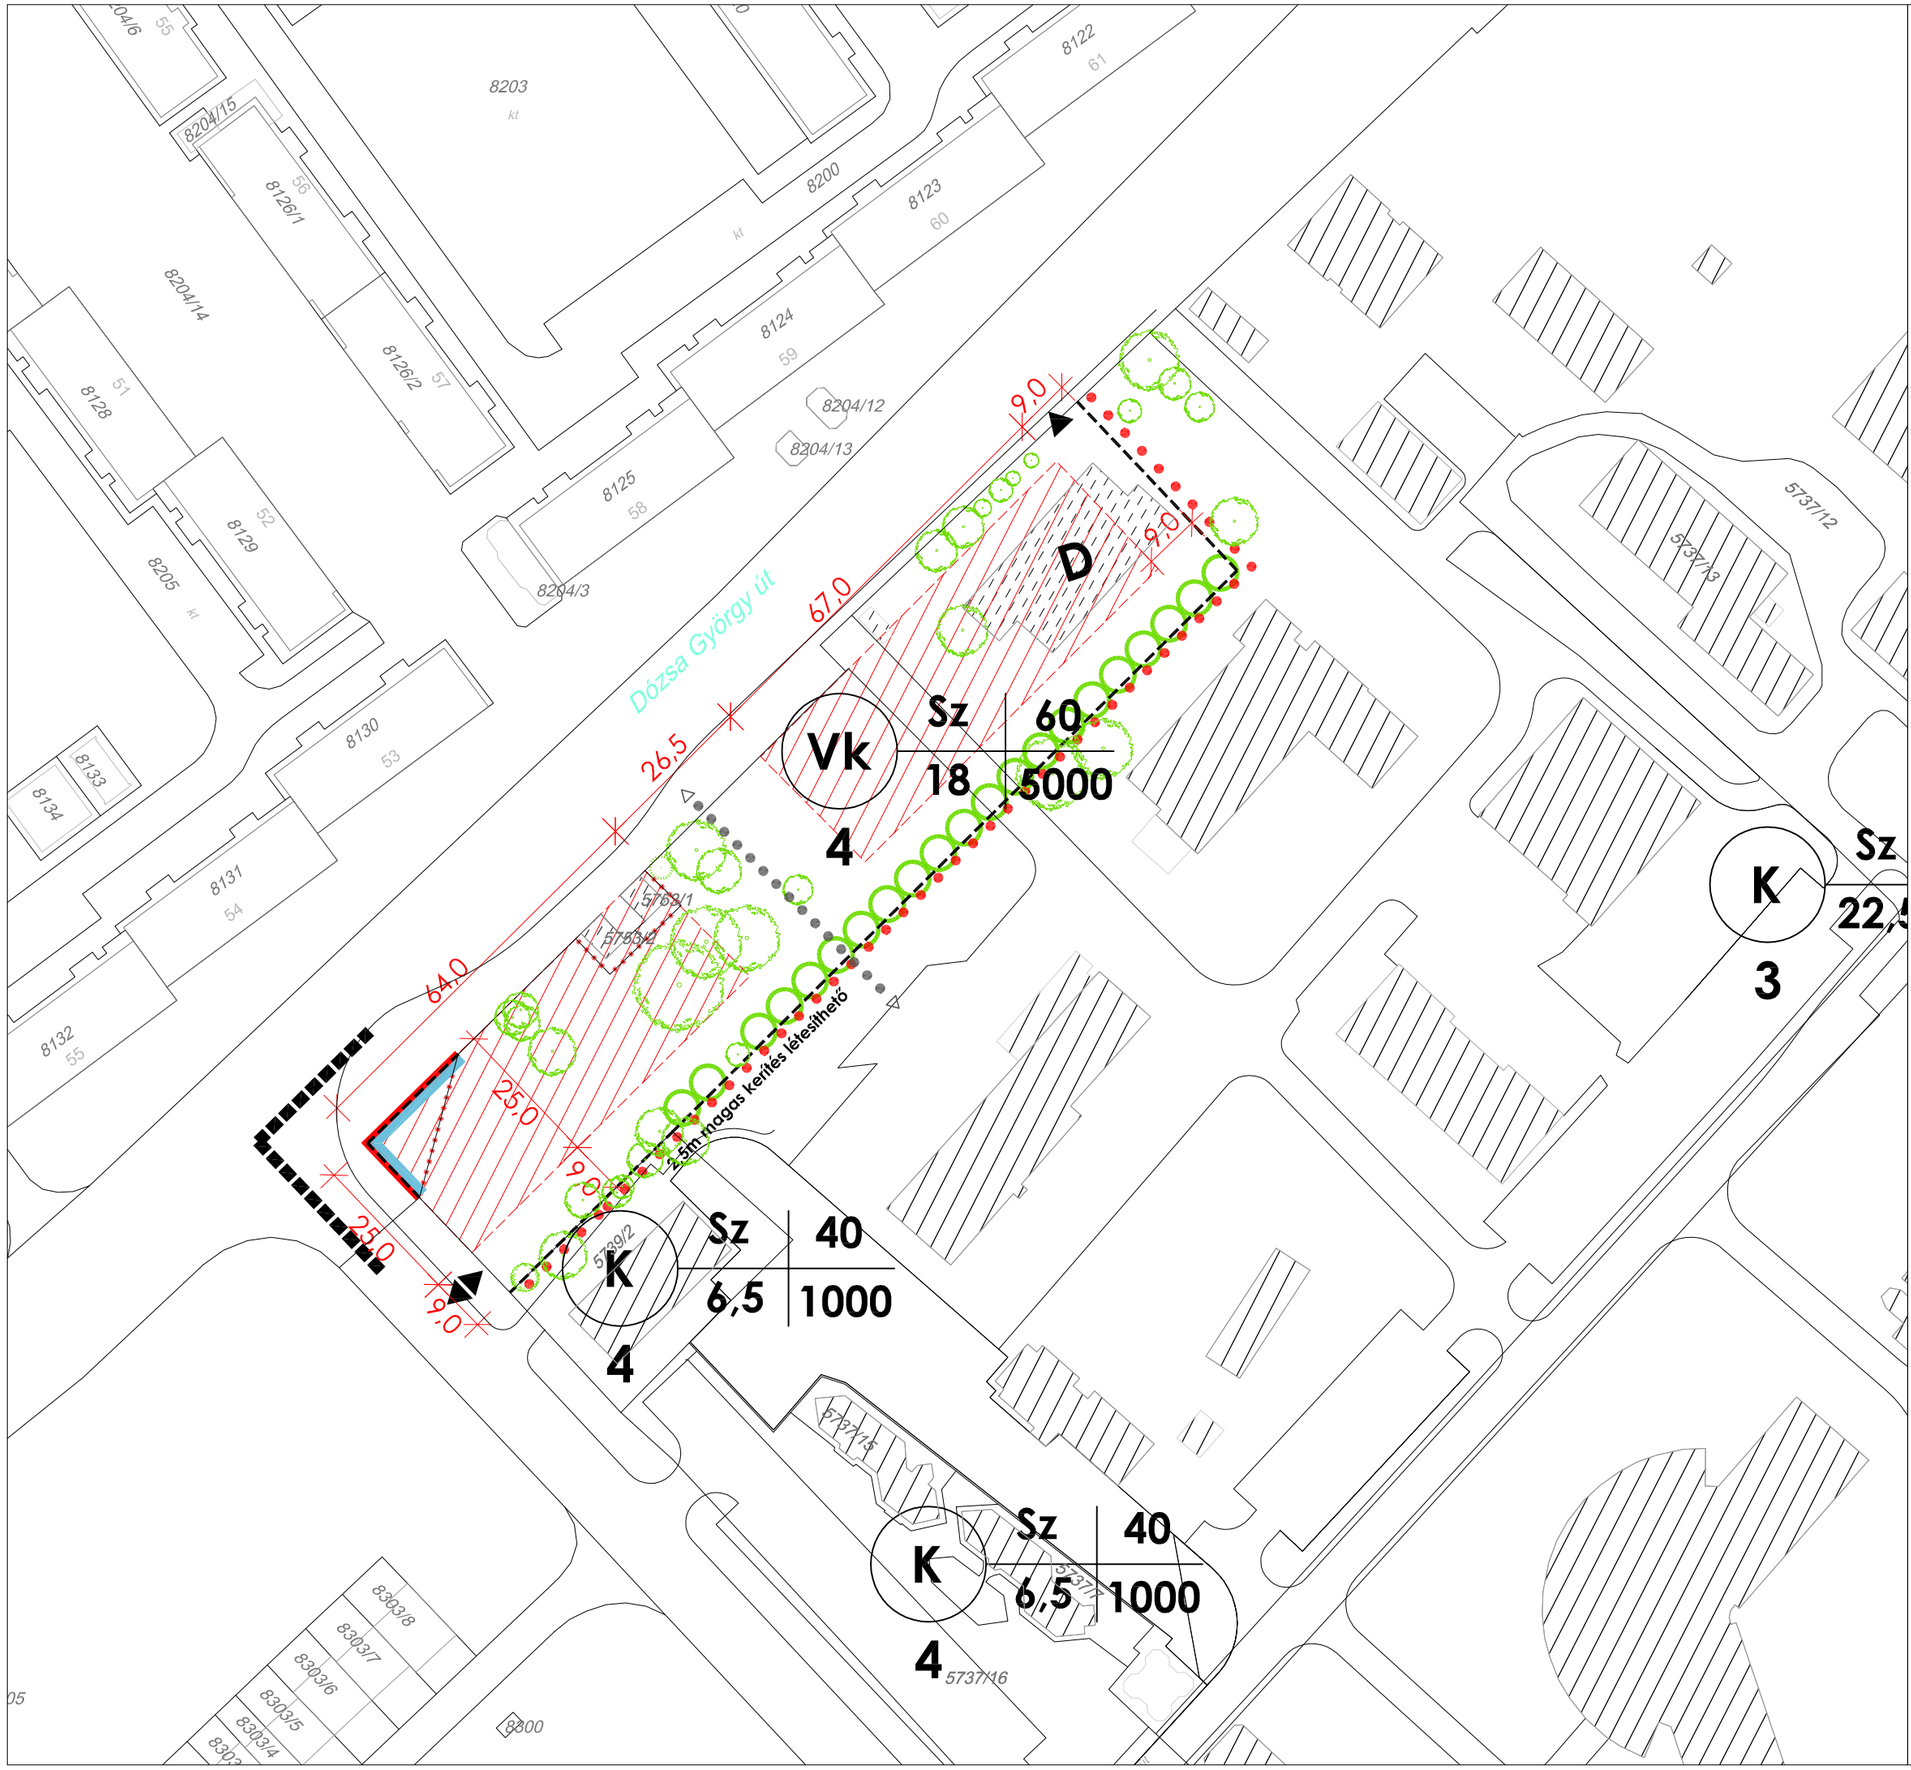

JELMAGYARÁZAT

- TERVEZÉSI TERÜLET HATÁRA
- ÖVEZET, ÉPÍTÉSI ÖVEZET HATÁRA
- SZABÁLYOZÁSI VONAL
- ÉPÍTÉSI VONAL
- 9,50 — SZABÁLYOZÁSI ELEMEKRE VONATKOZÓ MÉRETEK
- ÉPÍTÉSI HELY
- VÉDETT FA
- KÖTELEZŐ FÁSÍTÁS - FASOR
- ÚJ ÉPÜLET LÉTESÍTÉSÉNEK FELTÉTELEKÉNT BONTANDÓ ÉPÜLET
- D — DOKUMENTÁLANDÓ ÉPÜLET
- MEGSZŰNTETŐ JEL
- IRÁNYADÓ TELEKHATÁR
- BEJÁRAT
- MEGLÉVŐ - MEGMARADÓ ÉPÜLET
- KÖTELEZŐEN BIZTOSÍTANDÓ GYALOGOSFORGALOM

ÖVEZET - ÉPÍTÉSI ÖVEZET JELE ÉS ELŐÍRÁSAI

Öv. jel — Beépítési mód

Építménymag. max. [m] — Beépítettség max. [%]

Telekméret min. [m²]

Generáltervező:

VÁROS-TEAMPANNON Kft.
BUDAPEST, 1055, VERES PÁLNÉ U. 7.
TEL.: 1-239-6051, FAX: 1-429-7081
WWW.VAROSTEAMPANNON.HU
VAROS@TEAMPANNON.HU

Megbízó:

KOMÁROM-ESZTERGOM MEGYEI
ÖNKORMÁNYZATI HIVATAL
2800 TATABÁNYA, FŐ TÉR 4.

Vezető tervező:	Munkatársak:
KOSZORÚ LAJOS építész TT1-01-1346	ZÖLDI PÉTER építész, É2-13-1186/13 GYABRONKA PÉTER tervező
Közmű szakági tervező:	Közlekedés szakági tervező:
HANCZÁR ZSOLTNÉ BÍRÓ ATTILA	RHORER ÁDÁM

A tervezés tárgya:

Tatabánya, Bánhida, Dózsa György út - Turul utca -
Galla patak által határolt terület,
Szent Borbála Megyei Kórház településrendezési
eszközeinek módosítása

A tervrajz megnevezése:

SZABÁLYOZÁSI TERVLAP

M=1:1000

dátum: 2011. november 9.

Ez a terv a Város-Teampannon Kft. szellemi tulajdonát képezi, védelméről a
1999. évi LXXVI törvény rendelkezik.

Forrásfájl: X:/Ide kell beírni az elérési útvonalat!