

TÉR - SZER Kft.		Törzsszám: 41/3/2014	
8200 Veszprém, Viola utca 14/b T + 36-30-902-0552 F + 36-88-403-818		Rajzszám: SZT-3M	
Megbízó: Magyarpolány Község Önkormányzata 8449 Magyarpolány, Dózsa György u. 6.		Szabályozási terv	
Létesítmény megnevezése: Magyarpolány község településrendezési tervének módosítása		Rajzterület: 0,707 m ²	
Rajz megnevezése: Módosított zártkerti szabályozási terv		Méretarány: 1:2000	
Készítők: Krommócskó	Teknőrajz: Szabó Balázs E.19-04-05	Teknőrajz: Szabó Zoltán T/1/19-0100	Dátum: 2015.05.
Gáz	Elektromosság	Tápellátás	Hírközlés

A 314/2012. Korm. rendelet 32. § (1) a) alatti "teljes" egyeztetési eljárásban a képviselő-testületi jóváhagyáshoz összeállított tervlap!
Készült az állami alapadatok felhasználásával.

JELMAGYARÁZAT


KÖTELEZŐ SZABÁLYOZÁSI ELEMÉK

- Szabályozási vonal
- ≠ 12 m Szabályozási szélesség, kotta
- Övezethatár
- Kötelező fásítás
- Beültetési kötelezettség
- Építési sáv
- Mke-4 Kertes mezőgazdasági terület
- Védelmi célú erdőterület
- Zkp-1 Közpark
- R Rekultiválandó terület

TÁJÉKOZTATÓ ELEMÉK

- Régészeti lelőhely
- Belterület határa
- Tervezett belterülethatár
- Módosítással érintett terület határa
- Szintvonalak
- Alapszintvonalak 2,5 m-ként, főszintvonalak 10 m-ként
- Szabályozási Terv határa

HOSSZÚHEGYI LEGELŐ

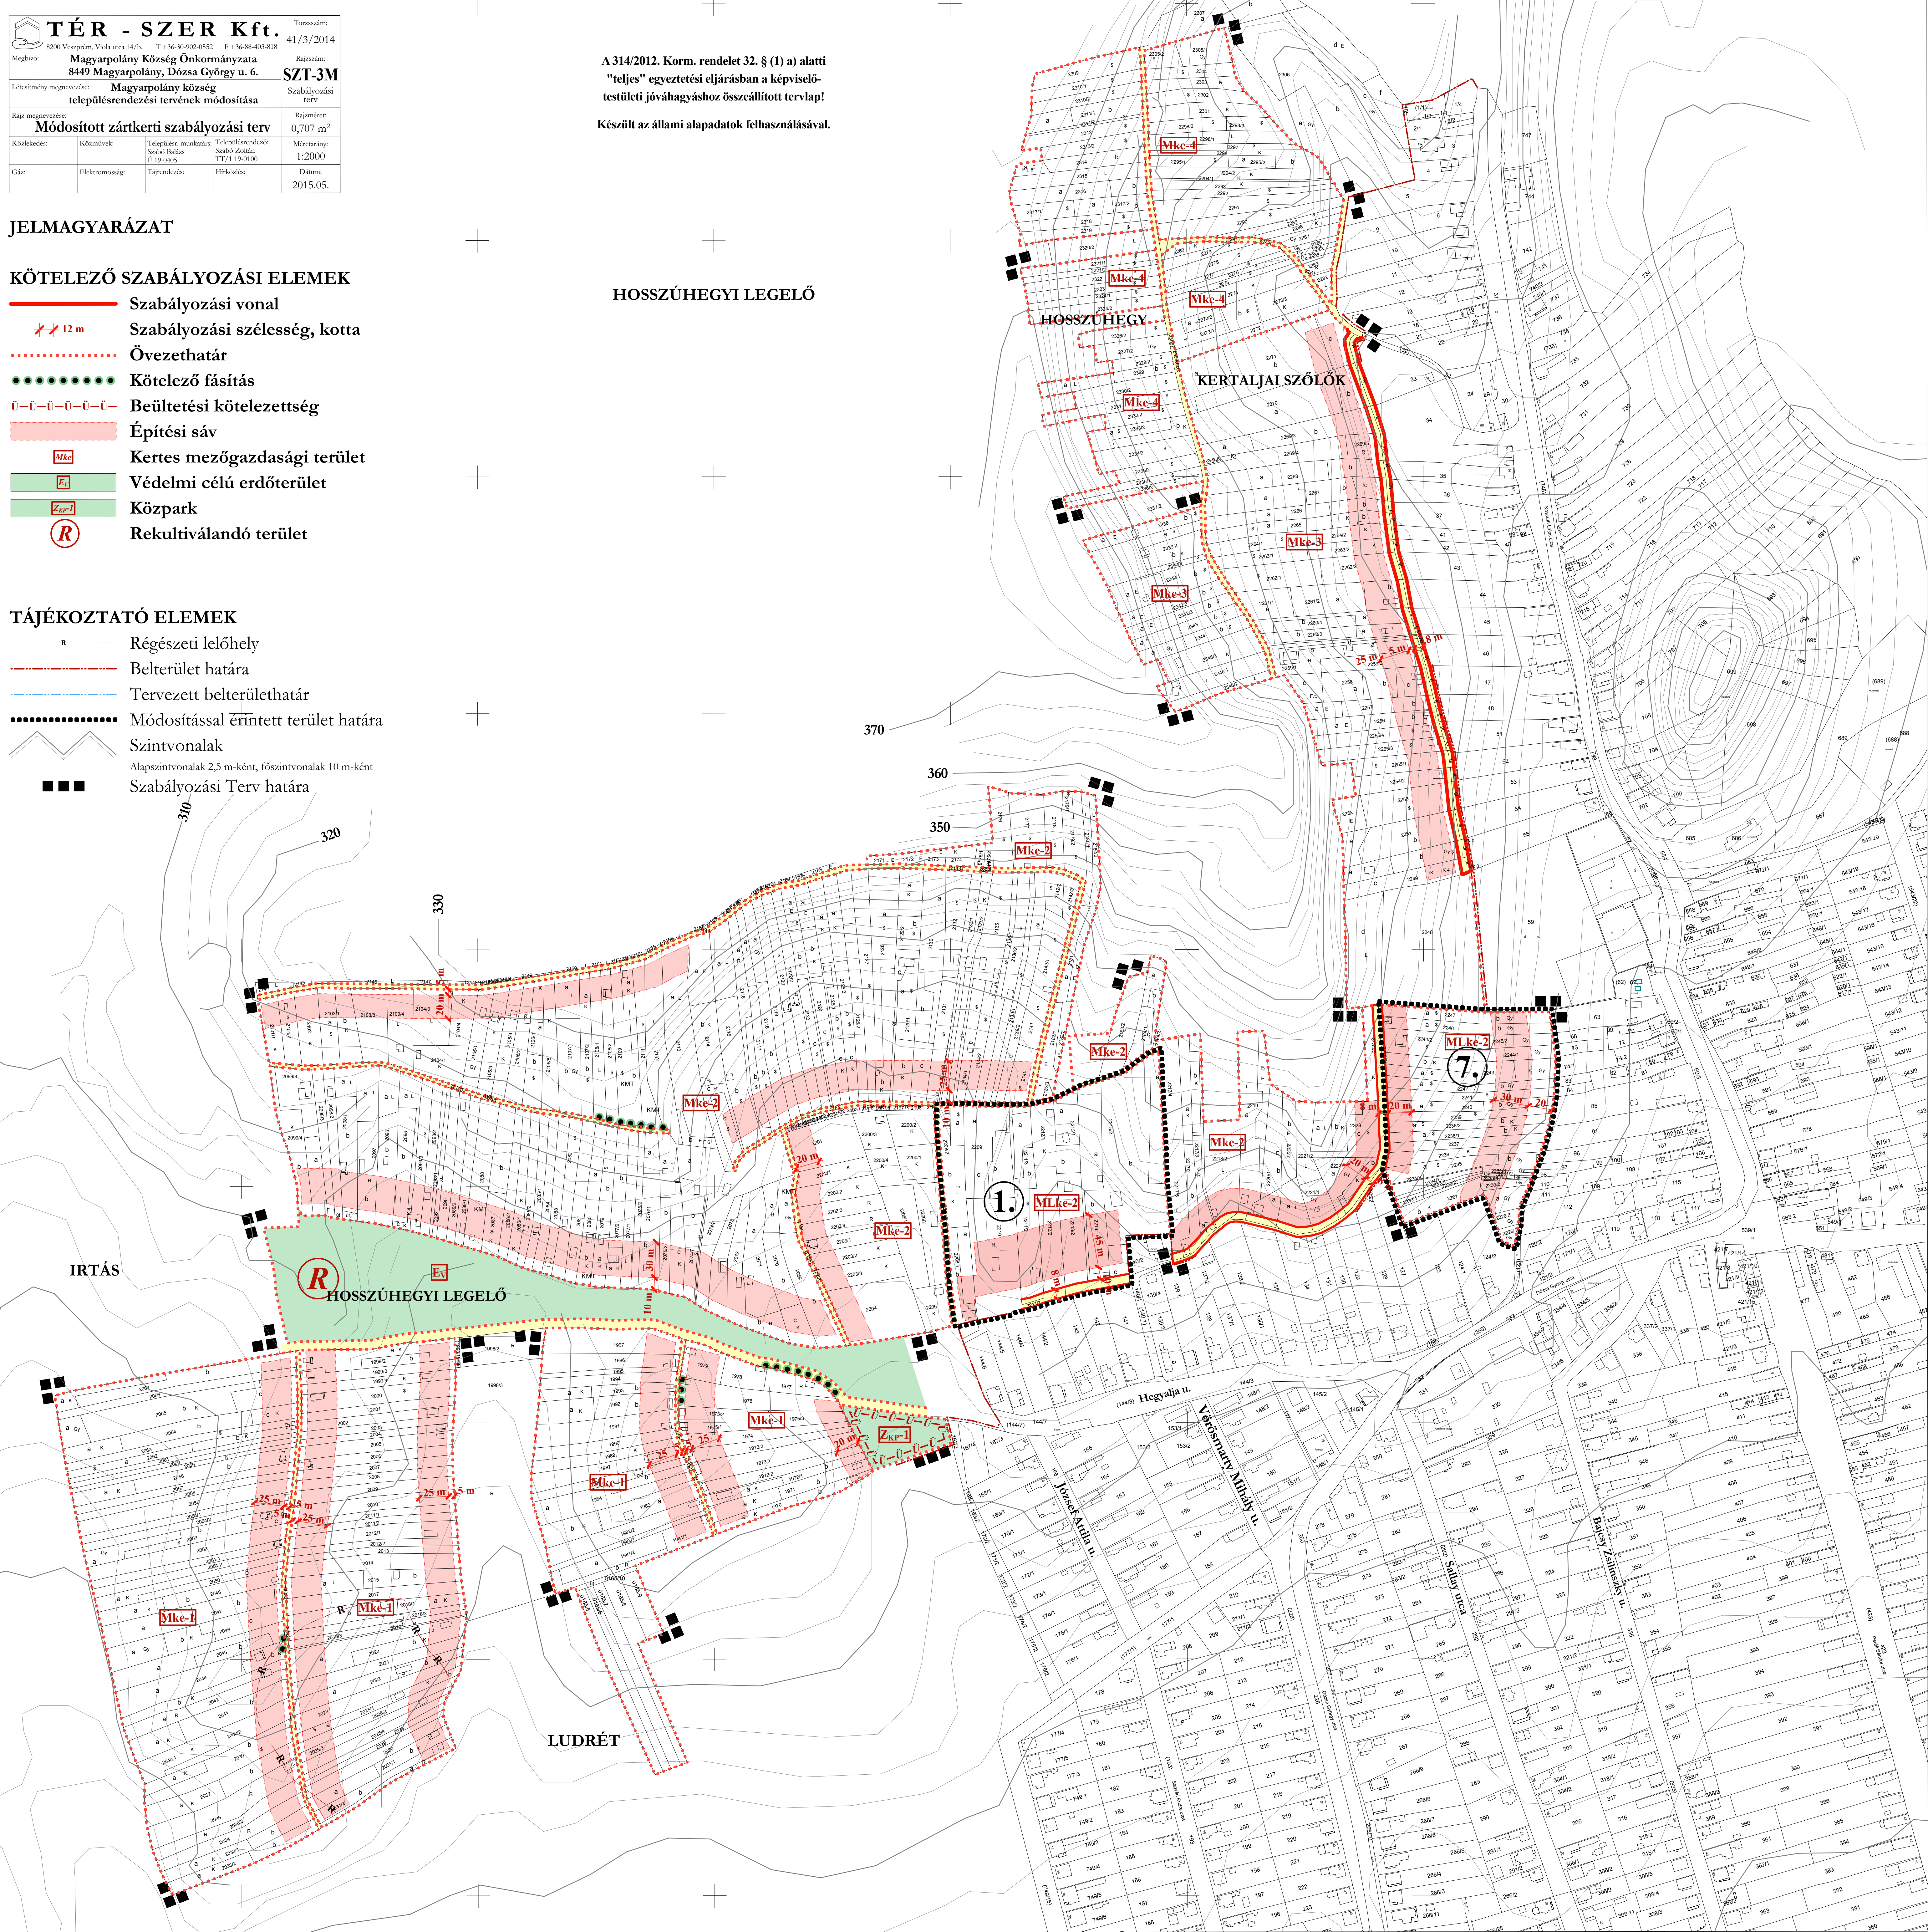

IRTÁS

LUDRÉT