


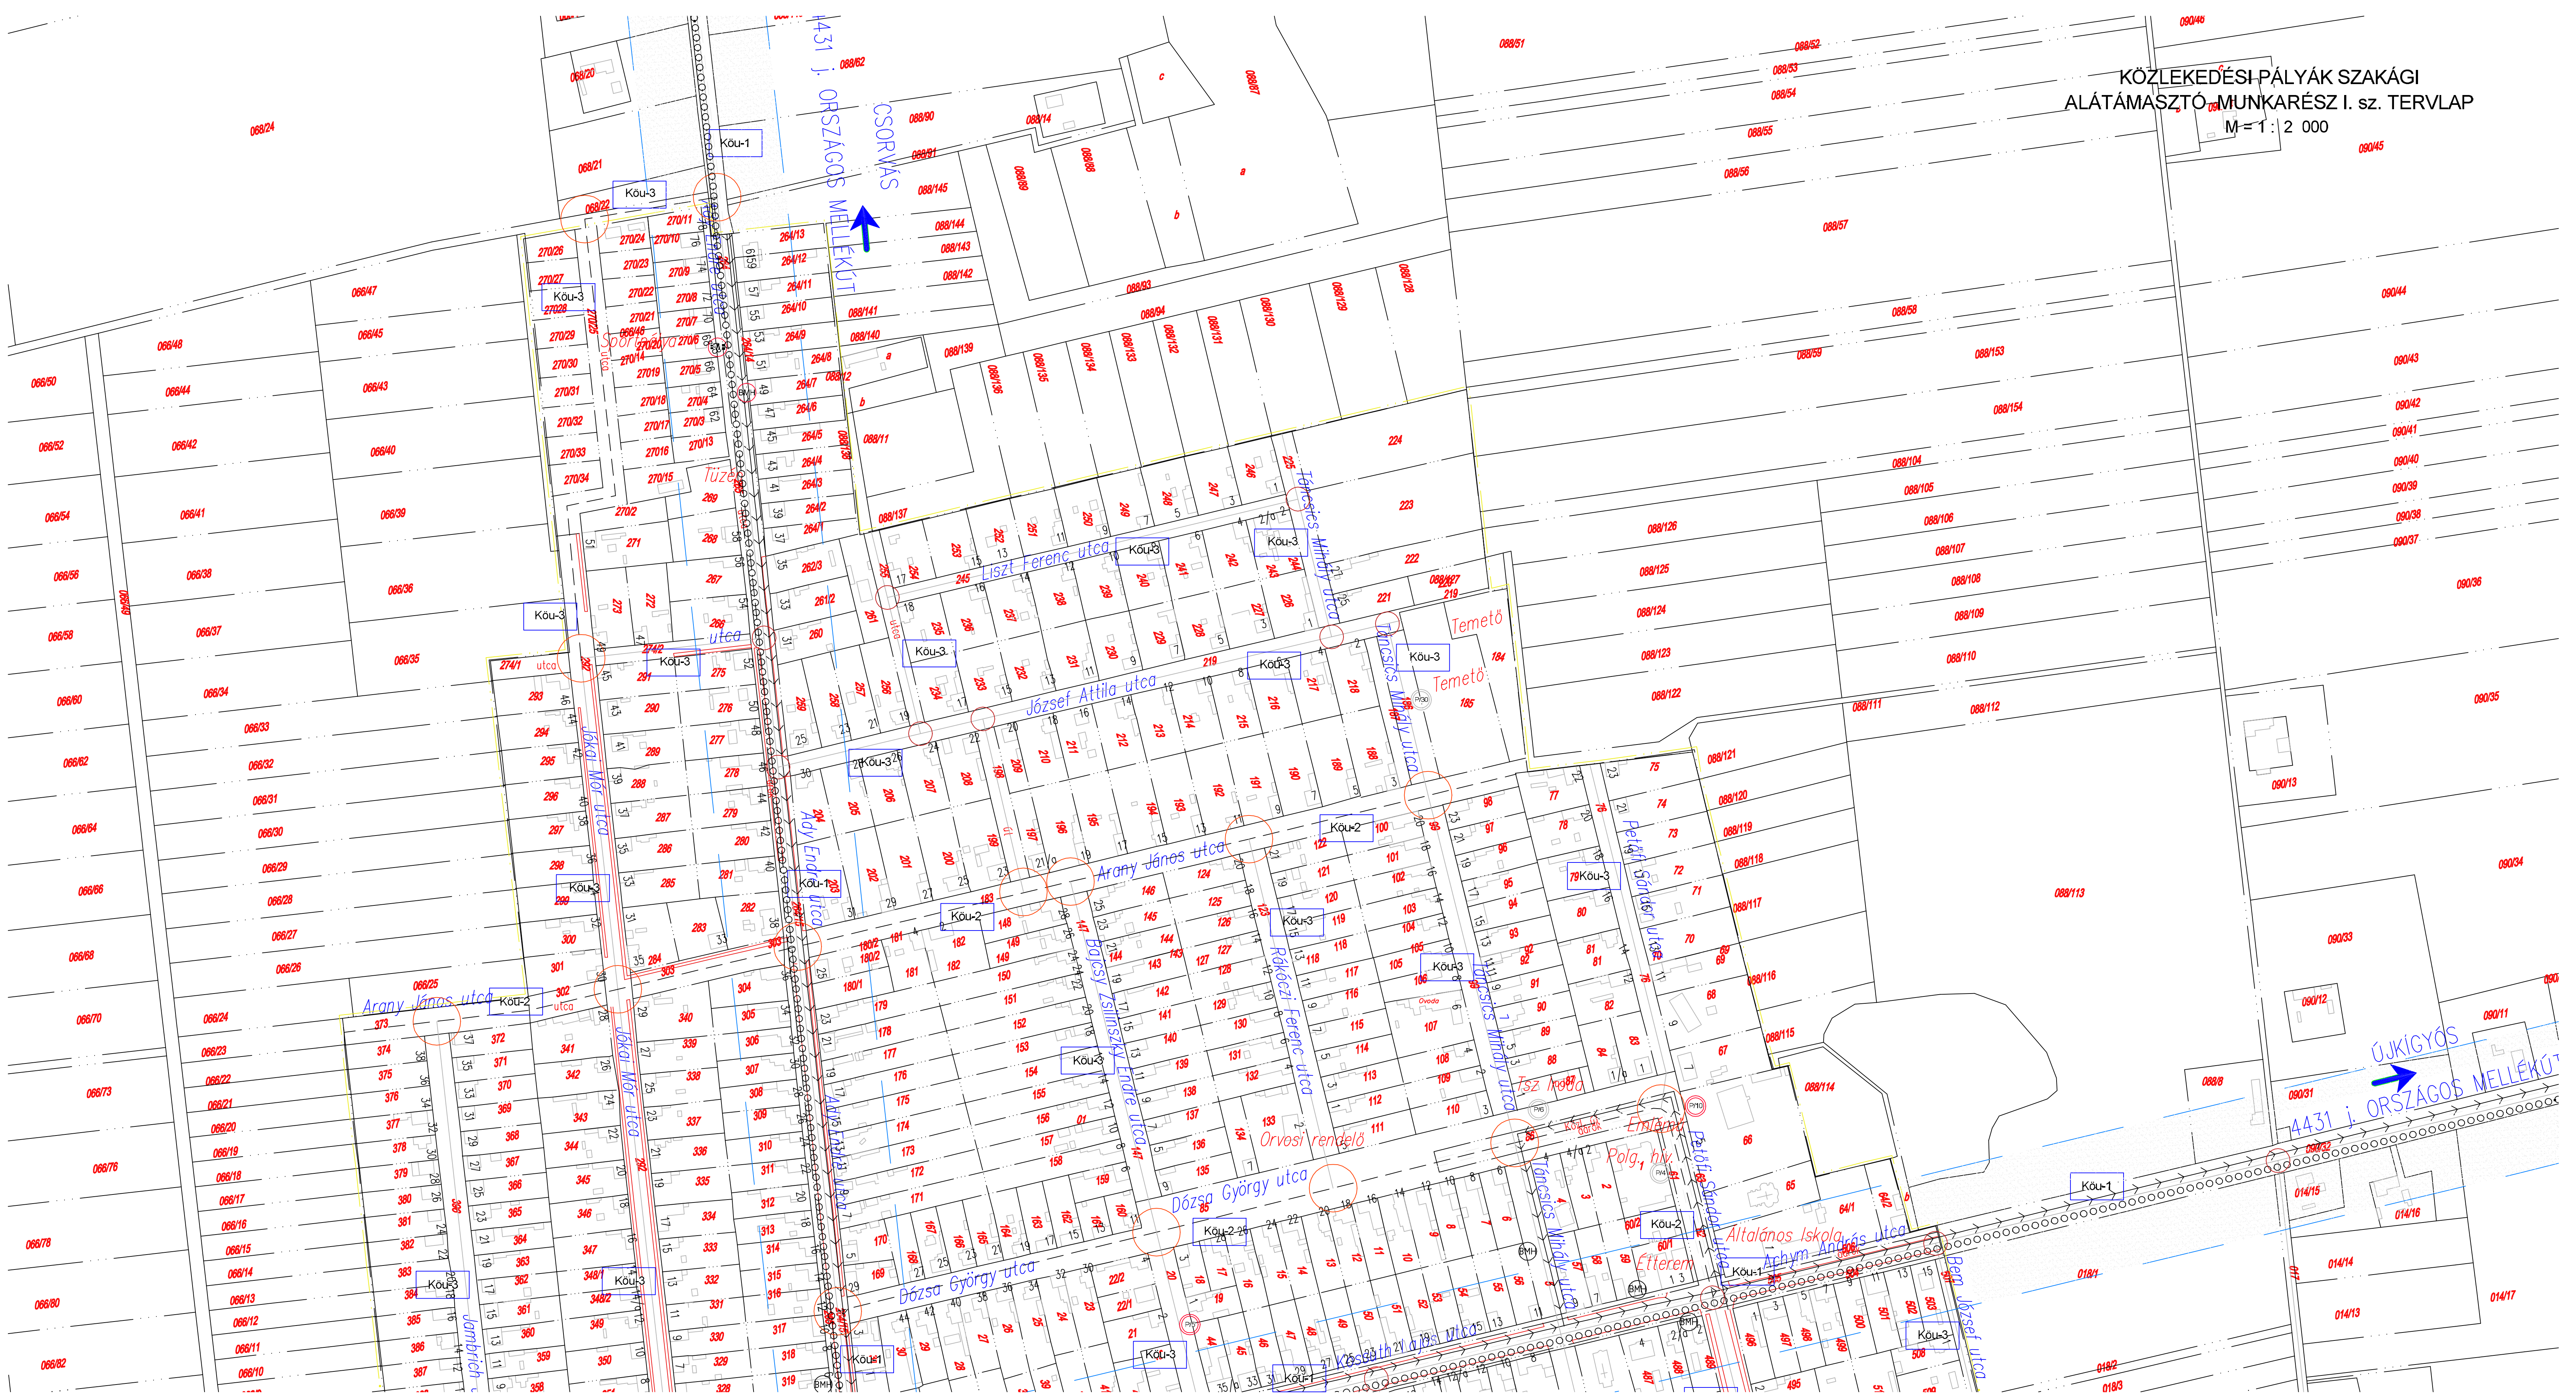

KÖZLEKEDÉSI PÁLYÁK SZAKÁGI
ALÁTÁMASZTÓ MUNKARÉSZ I. sz. TERVLAP
M=1:2 000

GERENDÁS TELEPÜLÉS RENDEZÉSI TERV
BELTERÜLETI TELEPÜLÉS SZERKEZETI TERV
KÖZLEKEDÉSI PÁLYÁK SZAKÁGI
ALÁTÁMASZTÓ MUNKARÉSZ I. sz. TERVLAP
M=1:2 000

KÖZLEKEDÉSI FEJEZET JELMAGYARÁZAT

	tervezett országos főút		tervezett községi szintbeni csomópontok
	meglévő országos főút		tervezett községi szintbeni csomópontok
	tervezett országos mellékút		meglévő községi szintbeni csomópontok
	meglévő országos mellékút		átalakításra tervezett községi szintbeni csomópontok
	tervezett települések összekötő önkormányzati mellékút		vasúti acélszerkezetű hid
	meglévő gyűjtőutak		meglévő KGH-t községi hid
	tervezett kiszolgáló út (lakóút)		meglévő önkormányzati községi hid
	tervezett kiszolgáló út (lakó út)		tervezett községi hid
	meglévő kiszolgáló utak (ipari, mezőgazdasági magán út.)		meglévő átersz
	tervezett kiszolgáló utak (ipari, mezőgazdasági magán út.)		tervezett átersz
	meglévő kerékpárút		meglévő vasútállomás, vasúti megállóhely
	tervezett kerékpárút		tervezett vasútállomás, vasúti megállóhely
	védőtávolság határvonala		meglévő jelentős közhasználatú parkolóhely férőhelyek számával
	megező védőtávolság		tervezett jelentős közhasználatú parkolóhely férőhelyek számával
	belterület határa		közlekedési pályák védőterülete
	külterület határa		MÁV terület
	tervezett telekhatár		Tervezett MÁV Megállóhelyi terület
	megező telekhatár		Tervezett buszfürdői terület
	megező telekhatár		Megező üzemanyag töltő állomás
	megező telekhatár		Tervezett üzemanyag töltő állomás
	megező telekhatár		Megező ideiglenes felszállópály

KÖZLEKEDÉSI TERÜLETEK

Kö-1	Községi közlekedési terület Országos Főutak és Mellékutak (összekötő utak)
Kö-2	Községi közlekedési terület Belterületi gyűjtőutak
Kö-3	Községi közlekedési terület Kül és belterületi kiszolgáló utak (ipari, mezőgazdasági, magánút, lakóutak)
Kö-4	Községi közlekedési terület (Községi közlekedési terület)

	MEGELŐZŐ: STRUKTURA BALTYP KFT. 5000 Békéscsaba, Andrássy út 49. sz.	
TERV: GERENDÁS KÖZSÉG TELEPÜLÉS RENDEZÉSI TERV KÖZLEKEDÉSI PÁLYÁK ALÁTÁMASZTÓ MUNKARÉSZ SZAKÁGI ALÁTÁMASZTÓ MUNKARÉSZ	TERVFORMA: TELEPÜLÉS RENDEZÉSI TERV	
MUNKASZÁM: 1007/2004	RAJZSZÁM: TRT.-A.-Bt.-Kö.-4. 1	MÉRTEREPM: M=1: 2 000
TERVZÁR: 1007/2004	KÉSZÜLT: 2005.05.18	RAJZMÉRLET: 0,86 m ²
SZAKÁGI VEZETŐ TERVEZŐ ÜGYVEZŐ: Nagy József közlekedésszervező üzemeltető, 5000 Békéscsaba, Fő út 7. sz. Tel: 66/424-0111 Eny. sz. 04-300-1086, K14-1, K22, K41-3, K41-4, K42-2, K42-3, K42-4, K42-5, K42-6, K42-7		
BELTERÜLETI KÖZLEKEDÉSI PÁLYÁK ALÁTÁMASZTÓ MUNKARÉSZ HELYSZÍNRAJZ I. sz.		
RAJZOLTA: Virág Ottó	ELLENŐRZTE: Piko Csabáné	
KÉSZÍTETTE: Nagy és Társai BT 5000 MEZŐBERÉNY, Fő út 7. sz. Tel: 66/424-0111 A terv a tervezett szellemi termék. Az 1996. évi LXXVI. törvény alapján szerző jogvédelem alatt áll. A terv más célú vagy harmadik személy által felhasználása, megváltoztatása, terjesztése a szerző jogát sérti. A fénymásolással sokszorosított példányok elenyésznek azok bármilyen felhasználása tilos.	NYOMTATÓ FILE HELYE: PC3DOK ISO 2004/MSZ 52005/04.14/NYOMTATÓ/IV/ FELHASZNÁLÁS: 9 pld. színes	