

Rábapatona község Önkormányzata Képviselőtestülete

5/2020.(II.27.) önkormányzati rendelete

a 8/2003. (V.5.) önkormányzati rendelettel jóváhagyott Rábapatona Helyi Építési szabályzata és a Szabályozási Terv módosításáról

Rábapatona község Képviselőtestülete az épített környezet alakításáról és védelméről szóló 1997. évi LXXVIII. Törvény (a továbbiakban építési törvény) 6. § (3) (4) továbbá a 13. § (4) bekezdésében, és a 253/1997. (XII.20.) Korm. Rendelettel közzétett Országos Településrendezési és Építési Követelményekben (a továbbiakban OTÉK) és a módosításáról szóló 36/2002. (III. 7.) Korm. Rendeletben kapott felhatalmazás alapján, valamint a helyi önkormányzatokról szóló többször módosított 1990. évi LXV tv. 8. § (1) és a 16. § (1) bekezdésében biztosított feladat- és jogkörében eljárva a következőket rendeli el:

1. §

Rábapatona Község Képviselőtestületének 8/2003. (V.5.) önkormányzati rendeletében Rábapatona Község Helyi Építési Szabályzatáról és Szabályozási tervéről (a továbbiakban: HÉSZ) megállapított TH-13-02-01 munkaszámú dokumentáció Szabályozási terv „SZ-2” jelű tervlapja helyébe a rendelet 1. melléklete szerinti „SZ-2/M” tervlapon „tervezési terület határa” jellel határolt területre vonatkozóan az „SZ-2/M” tervlap, míg a TH-01-02-09 munkaszámú dokumentáció Szabályozási terv „SZ-1” jelű tervlapja helyébe a rendelet 1. melléklete szerinti „SZ-1/M1 és SZ-1/M2” tervlapon „tervezési terület határa” jellel határolt területre vonatkozóan az „SZ-1/M1 és SZ-1/M2” tervlapok lépnek a TH-19-02-10 számú dokumentáció alapján.

2. §

A HÉSZ 6.§ (6) bekezdésben a

„A Rába folyó töltésétől mért 110 méteres sáv árvizek esetén fakadóvíz veszélyes terület, ezért ezen a 110 méteres védőtávolságon belül pincék létesítése nem megengedett.”

szövegrész helyébe az alábbi szövegrész lép:

„A fakadó és szivárgó vizek által veszélyeztetett területeken a vonatkozó jogszabály alapján agyaggödröt, munkagödröt nyitni, szabadkifolyású kutat létesíteni, tavat kialakítani, illetve a fedőréteg tartós eltávolításával járó tevékenységet folytatni csak a vízügyi igazgatóság, a települési önkormányzat fenntartásában lévő másodrendű árvízvédelmi mű esetén a védelemvezető polgármester hozzájárulásával, szükség esetén részletes talajfeltárás, állékonysági és szivárgási vizsgálat alapján lehet. A területen belül pince nem létesíthető.”

3. §

A HÉSZ 6.§-a kiegészül az alábbi szövegrésszel:

„(8) A nagyvízi meder övezetében a vonatkozó jogszabály értelmében a vízügyi igazgatási szerv hozzájárulásával lehet építési tevékenységet folytatni.”

4. §

A HÉSZ 15.§-a kiegészül az alábbi szövegrésszel:

"Lf-14	O	30/50	0,5	jelű építési övezet
	4,5	600		

Megengedett használat	Lakóépület maximum telkenként 1 rendeltetési egységgel. Lakosságot nem zavaró kereskedelmi, szolgáltató, vendéglátó, szálláshely szolgáltató épület Lakosságot nem zavaró kisipari építmény Helyi szintű igazgatási, egyházi, oktatási,
Nem valósítható meg	A 3,5 tonna önsúlynál nehezebb vagy az ilyet szállító jármű számára önálló parkolóhely, önálló garázs
A közművesítettségre vonatkozó előírások	Teljes közművesítettség
A zöldfelület legkisebb mértéke	50 %
A telek legkisebb méretei	Terület: 600 m ²
A beépítési mód	Oldalhatáron álló
Megengedett legnagyobb szintterület-sűrűség	0.5
A beépítettség legnagyobb mértéke	30 %
A megengedett épületmagasság	Maximum: 4,5 m

Lf-15	O	30/50	0,5	jelű építési övezet
	4,5	800		

Megengedett használat	Lakóépület Lakosságot nem zavaró kereskedelmi, szolgáltató, vendéglátó, szálláshely szolgáltató épület Lakosságot nem zavaró kisipari építmény Helyi szintű igazgatási, egyházi, oktatási, egészségügyi, szociális épület
Nem valósítható meg	A 3,5 tonna önsúlynál nehezebb vagy az ilyet szállító jármű számára önálló parkolóhely, önálló garázs
A közművesítettségre vonatkozó előírások	Teljes közművesítettség
A zöldfelület legkisebb mértéke	50 %
A telek legkisebb méretei	Terület: 800 m ²
A beépítési mód	Oldalhatáron álló Előkert mélysége: min. 5 m
Megengedett legnagyobb szintterület-sűrűség	0.5
A beépítettség legnagyobb mértéke	30 %
A megengedett épületmagasság	Maximum: 4,5 m

5. §

A HÉSZ 17.§ (3) bekezdésben a

„Gksz-3 jelű építési övezet

Övezeti jel	Beépítési mód	SZTM	A megengedett legnagyobb beépítettség (%)	A legkisebb kialakítandó zöldfelület (%)	A beépítéshez szükséges telek legkisebb			Az épület megengedett épületmagassága		Az építhető terepszint feletti szintek száma	Megjegyzés
					Szélessége (m)	Mélysége (m)	Területe (m ²)	Legkisebb (m)	Legnagyobb (m)		Egyéb előírások
Gksz-3	SZ	1,5	50	30	-	-	5000	-	21,0	3	Környezetterhelési határértékek meghatározásánál a hatályos rendeletek ^{1,2,3} alkalmazandóak

”

szövegrész helyébe az alábbi szövegrész lép:

„Gksz-3 jelű építési övezet

Övezeti jel	Beépítési mód	SZTM	A megengedett legnagyobb beépítettség (%)	A legkisebb kialakítandó zöldfelület (%)	A beépítéshez szükséges telek legkisebb			Az épület megengedett épületmagassága		Az építhető terepszint feletti szintek száma	Megjegyzés
					Szélessége (m)	Mélysége (m)	Területe (m ²)	Legkisebb (m)	Legnagyobb (m)		Egyéb előírások
Gksz-3	SZ	1,5	50	30	-	-	5000	-	21,0	5	Környezetterhelési határértékek meghatározásánál a hatályos rendeletek ^{1,2,3} alkalmazandóak

”

6. §

A HÉSZ 17.§ (3) bekezdése a következő táblázattal egészül ki:

„Gksz-2 jelű építési övezet

Övezeti jel	Beépítési mód	SZTM	A megengedett legnagyobb beépítettség (%)	A legkisebb kialakítandó zöldfelület (%)	A beépítéshez szükséges telek legkisebb			Az épület megengedett épületmagassága		Az építhető terepszint feletti szintek száma	Megjegyzés
					Szélessége (m)	Mélysége (m)	Területe (m ²)	Legkisebb (m)	Legnagyobb (m)		Egyéb előírások
Gksz-2	SZ	1,5	50	30	-	-	1500	-	9,5	3	Környezetterhelési határértékek meghatározásánál a hatályos rendeletek ^{1,2,3} alkalmazandóak

„

7. §

A HÉSZ 17.§ (4) bekezdésben a

„/4/ A Gksz-2 gazdasági területen beépítési, illetve telekalakítási igény felmerülése esetén a teljes területre részletes szabályozási tervet kell készíteni.”

szövegrész helyébe az alábbi szövegrész lép:

„/4/ A Gksz-2 gazdasági területen az előkert minimum 5 m, az oldalkert minimum 5 m a hátsókert minimum 10 m.”

8. §

A HÉSZ 17.§ (5) bekezdése az alábbiak szerint módosul:

„/5/ A Gksz-2 és Gksz-3 építési övezet telkén a zöldfelületek a biológiai aktivitásérték szinten tartása érdekében háromszintű zöldfelületként alakítandók ki.”

9. §

- (1) Jelen rendelet az elfogadás napjától számított 15. napon lép hatályba. Ezzel egyidejűleg Rábapatona község képviselőtestületének 8/2003. (V.05.) számú rendelete a település helyi építési szabályzatáról módosul.
- (2) A TH-19-02-10 számú dokumentáció szerinti SZ-1/M1, SZ-1/M2 szabályozási tervlapokon szabályozott területre vonatkozóan a TH-01-02-09 számú dokumentáció SZ-1 jelű szabályozási terv hatályát veszti. Az SZ-2/M szabályozási tervlapokon szabályozott területre vonatkozóan a TH-13-02-01 számú dokumentáció SZ-2 jelű szabályozási terv hatályát veszti.

10. §

Jelen rendelet előírásait a hatályba lépést követően indult, valamint a folyamatban lévő eljárásokban kell alkalmazni.

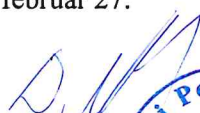

dr. Németh Balázs
jegyző



 

Molnár-Nagy Béla
polgármester

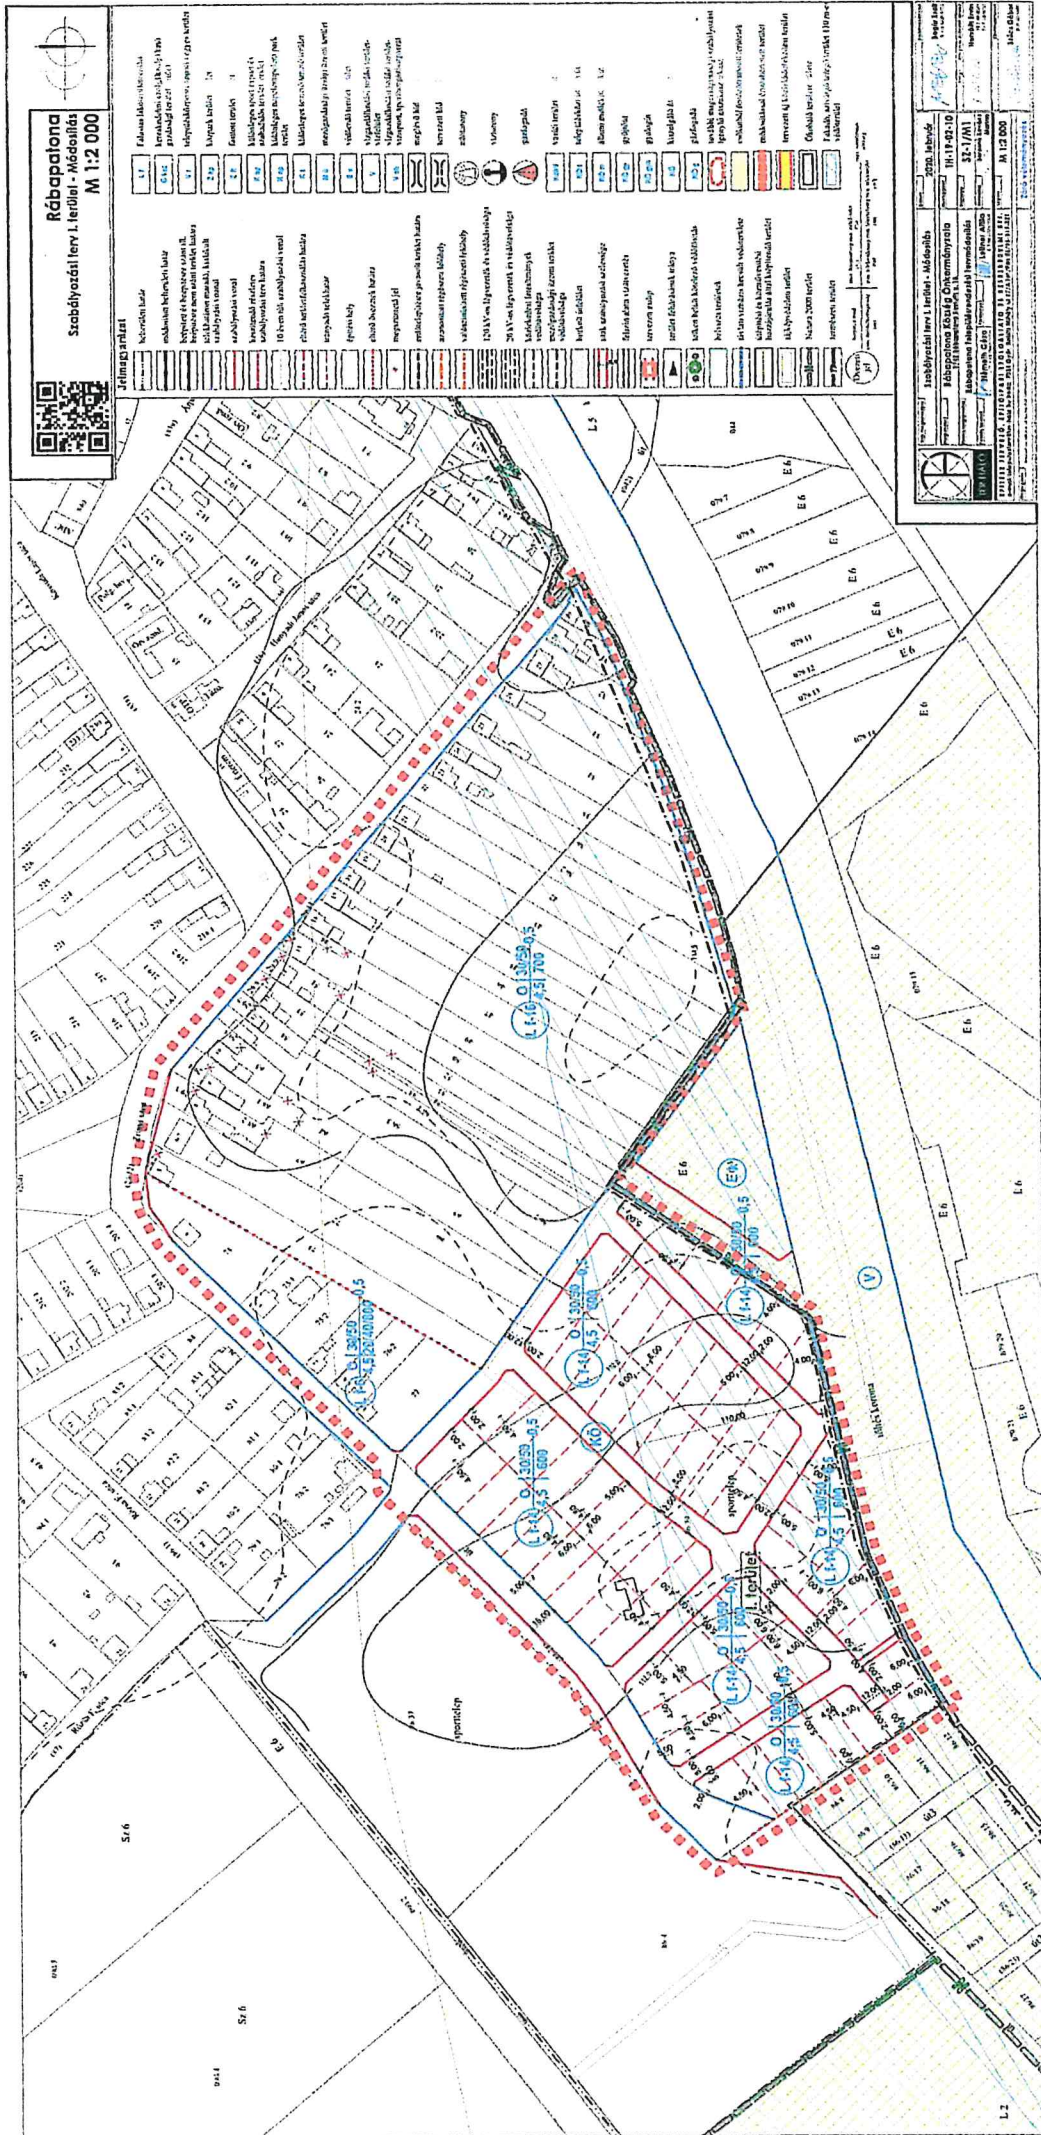
A rendelet kihirdetésre került:

Rábapatona, 2020. február 27.


dr. Németh Balázs
jegyző







M 1:2 000



Jelmagyarázat





