

M= 1:2000

I. ÁLTALÁNOS JELEK

- | | |
|--|------------------------------------|
| | MEGLÉVŐ BELTERÜLETI HATÁR |
| | TERVEZETT BELTERÜLETI HATÁR |
| | SZABÁLYOZÁSI VONAL |
| | TERÜLETFELHASZNÁLÁSI EGYSÉG HATÁRA |
| | ÉPÍTÉSI ÖVEZET HATÁRA |
| | IRÁNYADÓ TELEKHATÁR |
| | ÉPÍTÉSI HELY HATÁRA |
| | KÖTELEZŐ ÉPÍTÉSI VONAL |
| | VÉDŐTERÜLET |

- MEGSZÜNTETŐ JEL

II. SAJÁTOS JOGINTÉZMÉNYEK

- | | |
|-------|---|
| — E — | ELŐVÁSÁRLÁSI JOGGAL TERHELTTERÜLET HATÁRA |
| — Ü — | BEÜLTETÉSI KÖTELEZETTSÉGŰ TERÜLET HATÁRA |

III. TERÜLETFELHASZNÁLÁSI MÓDOK

BEÉPÍTÉSRE SZÁNT TERÜLETEK

- | | |
|---------------|------------------------------------|
| Lf-O-1 | ÉPÍTÉSI ÖVEZETEK JELELÉSE |
| Lf | FALUSIAS LAKÓTERÜLET |
| Vt-I | TELEPÜLÉSKÖZPONTI VEGYES TERÜLET |
| Gk | KERESKEDELMII, SZOLGÁLTATÓ TERÜLET |
| Gi | IPARTERÜLET |

KÜLÖNLEGES TERÜLETEK

- | | |
|----|----------------|
| SP | SPORTTERÜLET |
| PT | PINCÉS TERÜLET |
| TE | TEMETŐ |

BEÉPÍTÉSRE NEM SZÁNT TERÜLETEK

- | | |
|--|-----------------------|
| | KÖZPARK |
| | KÖZLEKEDÉSI TERÜLETEK |
| | VÉDŐERDŐ |

IV. KULTÚRÁLIS ÖRÖKSÉGVÉDELEM

- | | |
|---|--|
|  | ORSZÁGOSAN VÉDETT MŰEMLÉK |
|  | HELYILEG VÉDETT ÉPÜLET |
|  | MŰEMLÉKI KÖRNYEZET HATÁRA |
|  | RÉGÉSZETI KÖRNYEZET HATÁRA |
|  | RÉGÉSZETI KÖRNYEZET HATÁRA (ismeretlen lelőhely) |

ÁLTALÁNOS ELEMEK

- | | |
|---|----------------------|
|  | SZABÁLYOZÁSI VONAL |
|  | ÖVEZETI HATÁR |
|  | ÉPÍTÉSI HELY HATÁRA |
|  | IRÁNYADÓ TELEKHA TÁR |

TERÜLETFELHASZNÁLÁSI MÓDOK


BEÉPÍTÉSRE SZÁNT TERÜLETEK

- The diagram shows a central point labeled 'L' (Lakóterület). Surrounding it are several zones, each with a distance from the center:

 - FALUSIAS LAKÓTERÜLET** (Distance: 0 m)
 - BEÉPÍTÉSRE SZÁNT TERÜLETEK** (Distance: 100 m)
 - KÖZLEKEDÉSI TERÜLET - KISZOLGÁLÓ ÚT (B. VI. d. A-D)** (Distance: 200 m)
 - KÖZLEKEDÉSI TERÜLET - GYALOGÚT (B. X.)** (Distance: 300 m)

ÖRÖKSÉGVÉDELEM

-

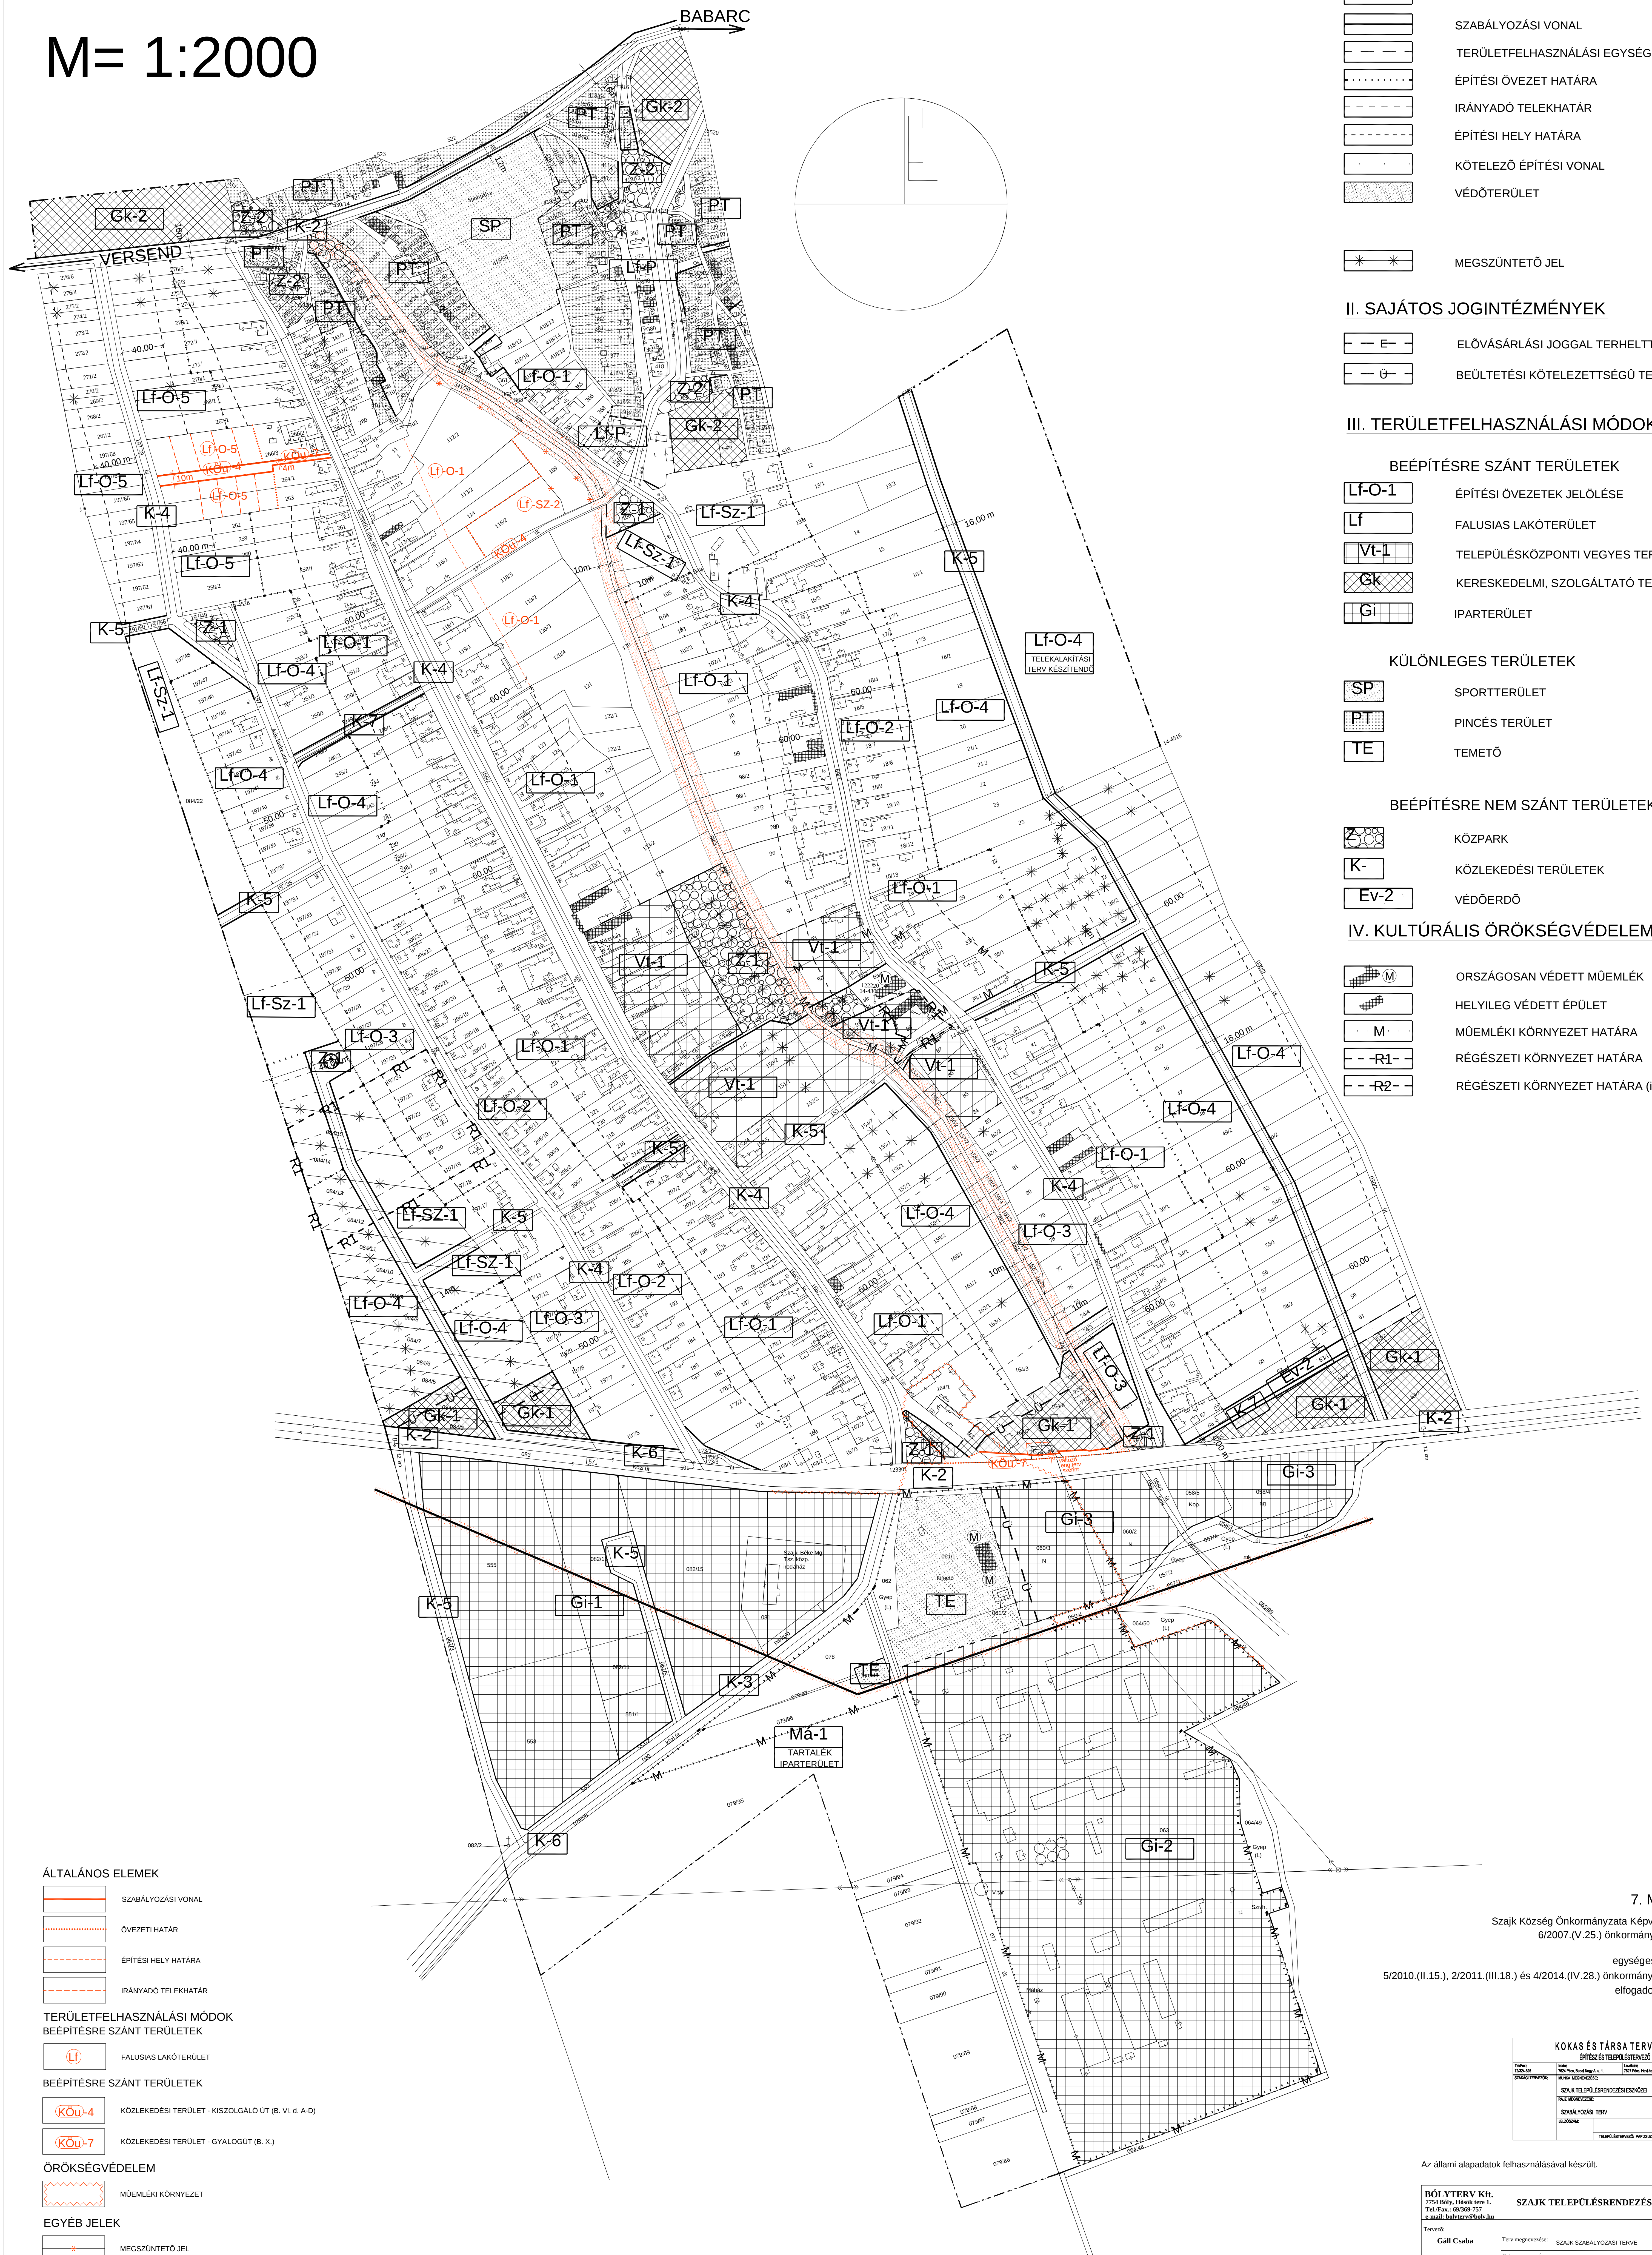

7. MELLÉKLET

Szajk Község Önkormányzata Képviselő-testületének
6/2007.(V. 25.) önkormányzati rendelethez

egységes szerkezetben az
5/2010.(II.15.), 2/2011.(III.18.) és 4/2014.(IV.28.) önkormányzati rendeletekkel
elfoqadott módosításokkal

[illegible]

Az állami alapadatok felhasználásával készült.

BÓLYTERV Kft. 7754 Bóly, Hékök tere 1. Tel./Fax: 06-369-757 e-mail: bolyterv@boly.hu		SAJAZK TELÉFONRAJZOK ÉS TERVEI	
Tervező:	Terv megnevezése:	Dátum:	2007.03.08
Gáll Csaba	SAJAZK SAJAZK YÓZÁSI TERVE	Legtöbb:	1:2000
TT-1-02/07/2001	Rajz megnevezése:	Rajzszám:	1/2
	BEL TERÜLETI SAJAZK YÓZÁS		