


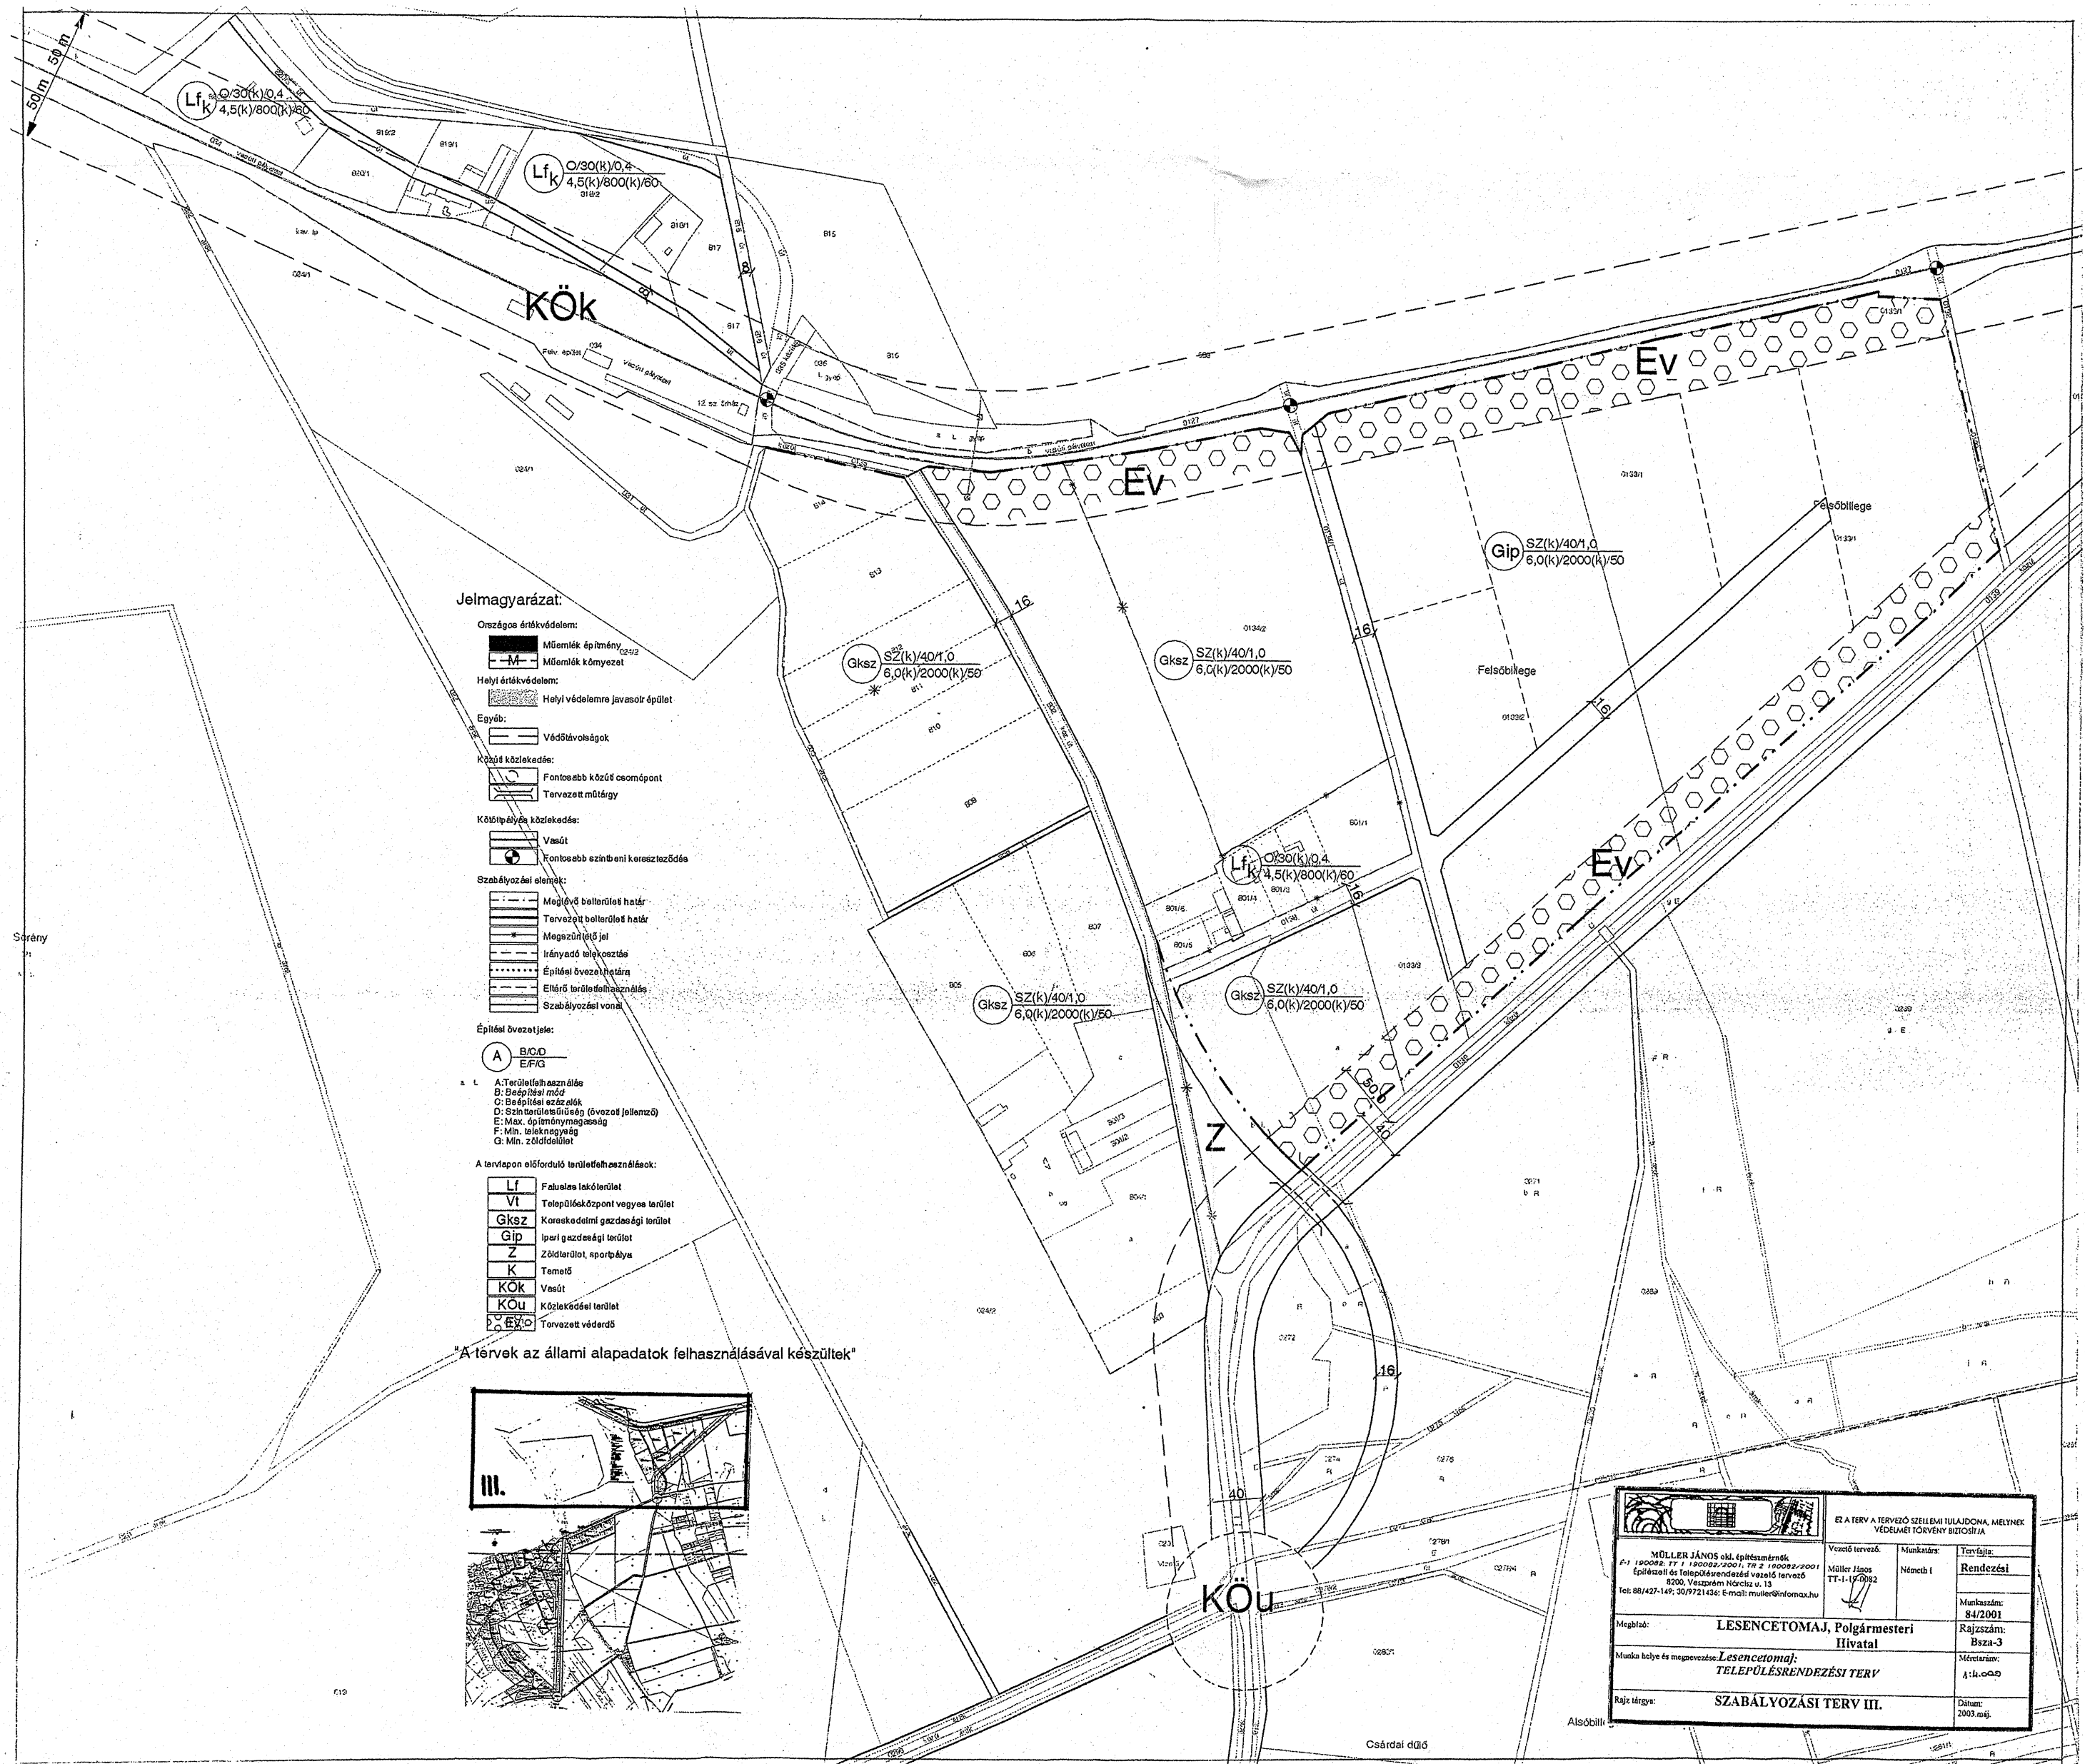

Jelmagyarázat:

Országos értékvédlem:

- Műemlék építmény
- Műemlék környezet

Helyi értékvédlem:

- Helyi védelemre javasolt épület

Egyéb:

- Védőávok

Központi közlekedés:

- Fontosabb közúti csomópont
- Tervezett műtárgy

Központi közlekedés:

- Vasút
- Fontosabb szintbeni kereszteződés

Szabályozási elemek:

- Megj. belterületi határ
- Tervezett belterületi határ
- Megszűnt jel
- Irányadó bevezető
- Építési övezeti határ
- Előírt területfoglalás
- Szabályozási vonal


Építési övezeti jel:

- A
- B
- C
- D
- E
- F
- G

A tervszínen előforduló területfoglalások:

- Lf
- Vt
- Gks
- Gip
- Z
- K
- KÖK
- KÖU
- Ev

"A terv az állami alapadatok felhasználásával készült"

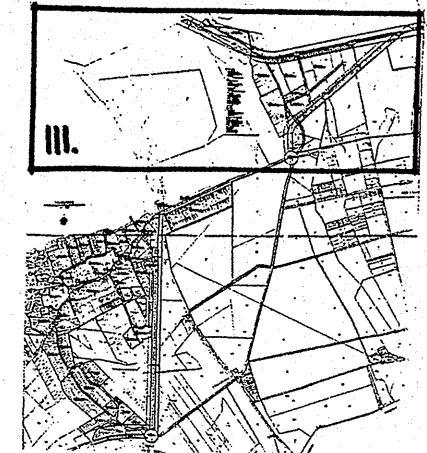

		Ez a terv a tervező szellemi tulajdona, melynek védelmét törvény biztosítja.	
MÜLLER JÁNOS old. építésvezető F-1: 1900000, TT-1: 1900000, TT-2: 1900000 Építészeti és településrendezési vezető tervező 8000, Veszprém Mátyás u. 13. Tel: 88/427-149; 30/7721436; E-mail: mueller@infomax.hu		Vezető tervező Müller János TT-1: 1900000	Német I. Rendezési Munkaszám: 84/2001 Rajzszerkesztés: Bsz-3 Módszer: A: 1.0.0.0 Dátum: 2003.máj.
Munka helye és megnevezése: Lesencetomaj, Polgármesteri Hivatal		Munka tárgya: TELEPÜLÉSRENDEZÉSI TERV	
Munka tárgya: SZABÁLYOZÁSI TERV III.		Dátum: 2003.máj.	