

KUNSZENTMÁRTON

VÁROS

TELEPÜLÉSRENDEZÉSI TERVE

ISTVÁNHÁZA

M = 1 : 4 000



Jelmagyarázat

- beérkezési határ
- érvényes szabályozási vonal határá
- tervezett szabályozási vonal
- szabályozási vonalhatár
- építési övezet, övezet határa

16,00 m

Építési övezetek

Lf2 0 25 4,50 900

Gip2 SZ 40 7,50 2000

Gip2 SZ 35 12,50 4000

általános lakóterület

ipari gazdasági terület


ipari gazdasági terület

Biztonsági szempontok
 Megengedett legmagasabb építménymagasság (m)
 Megengedett legmagasabb tetőmagasság (m)
 Kivételként legmagasabb építménymagasság (m)
 Kivételként legmagasabb tetőmagasság (m)

Övezetek

KÖU-4

közterület

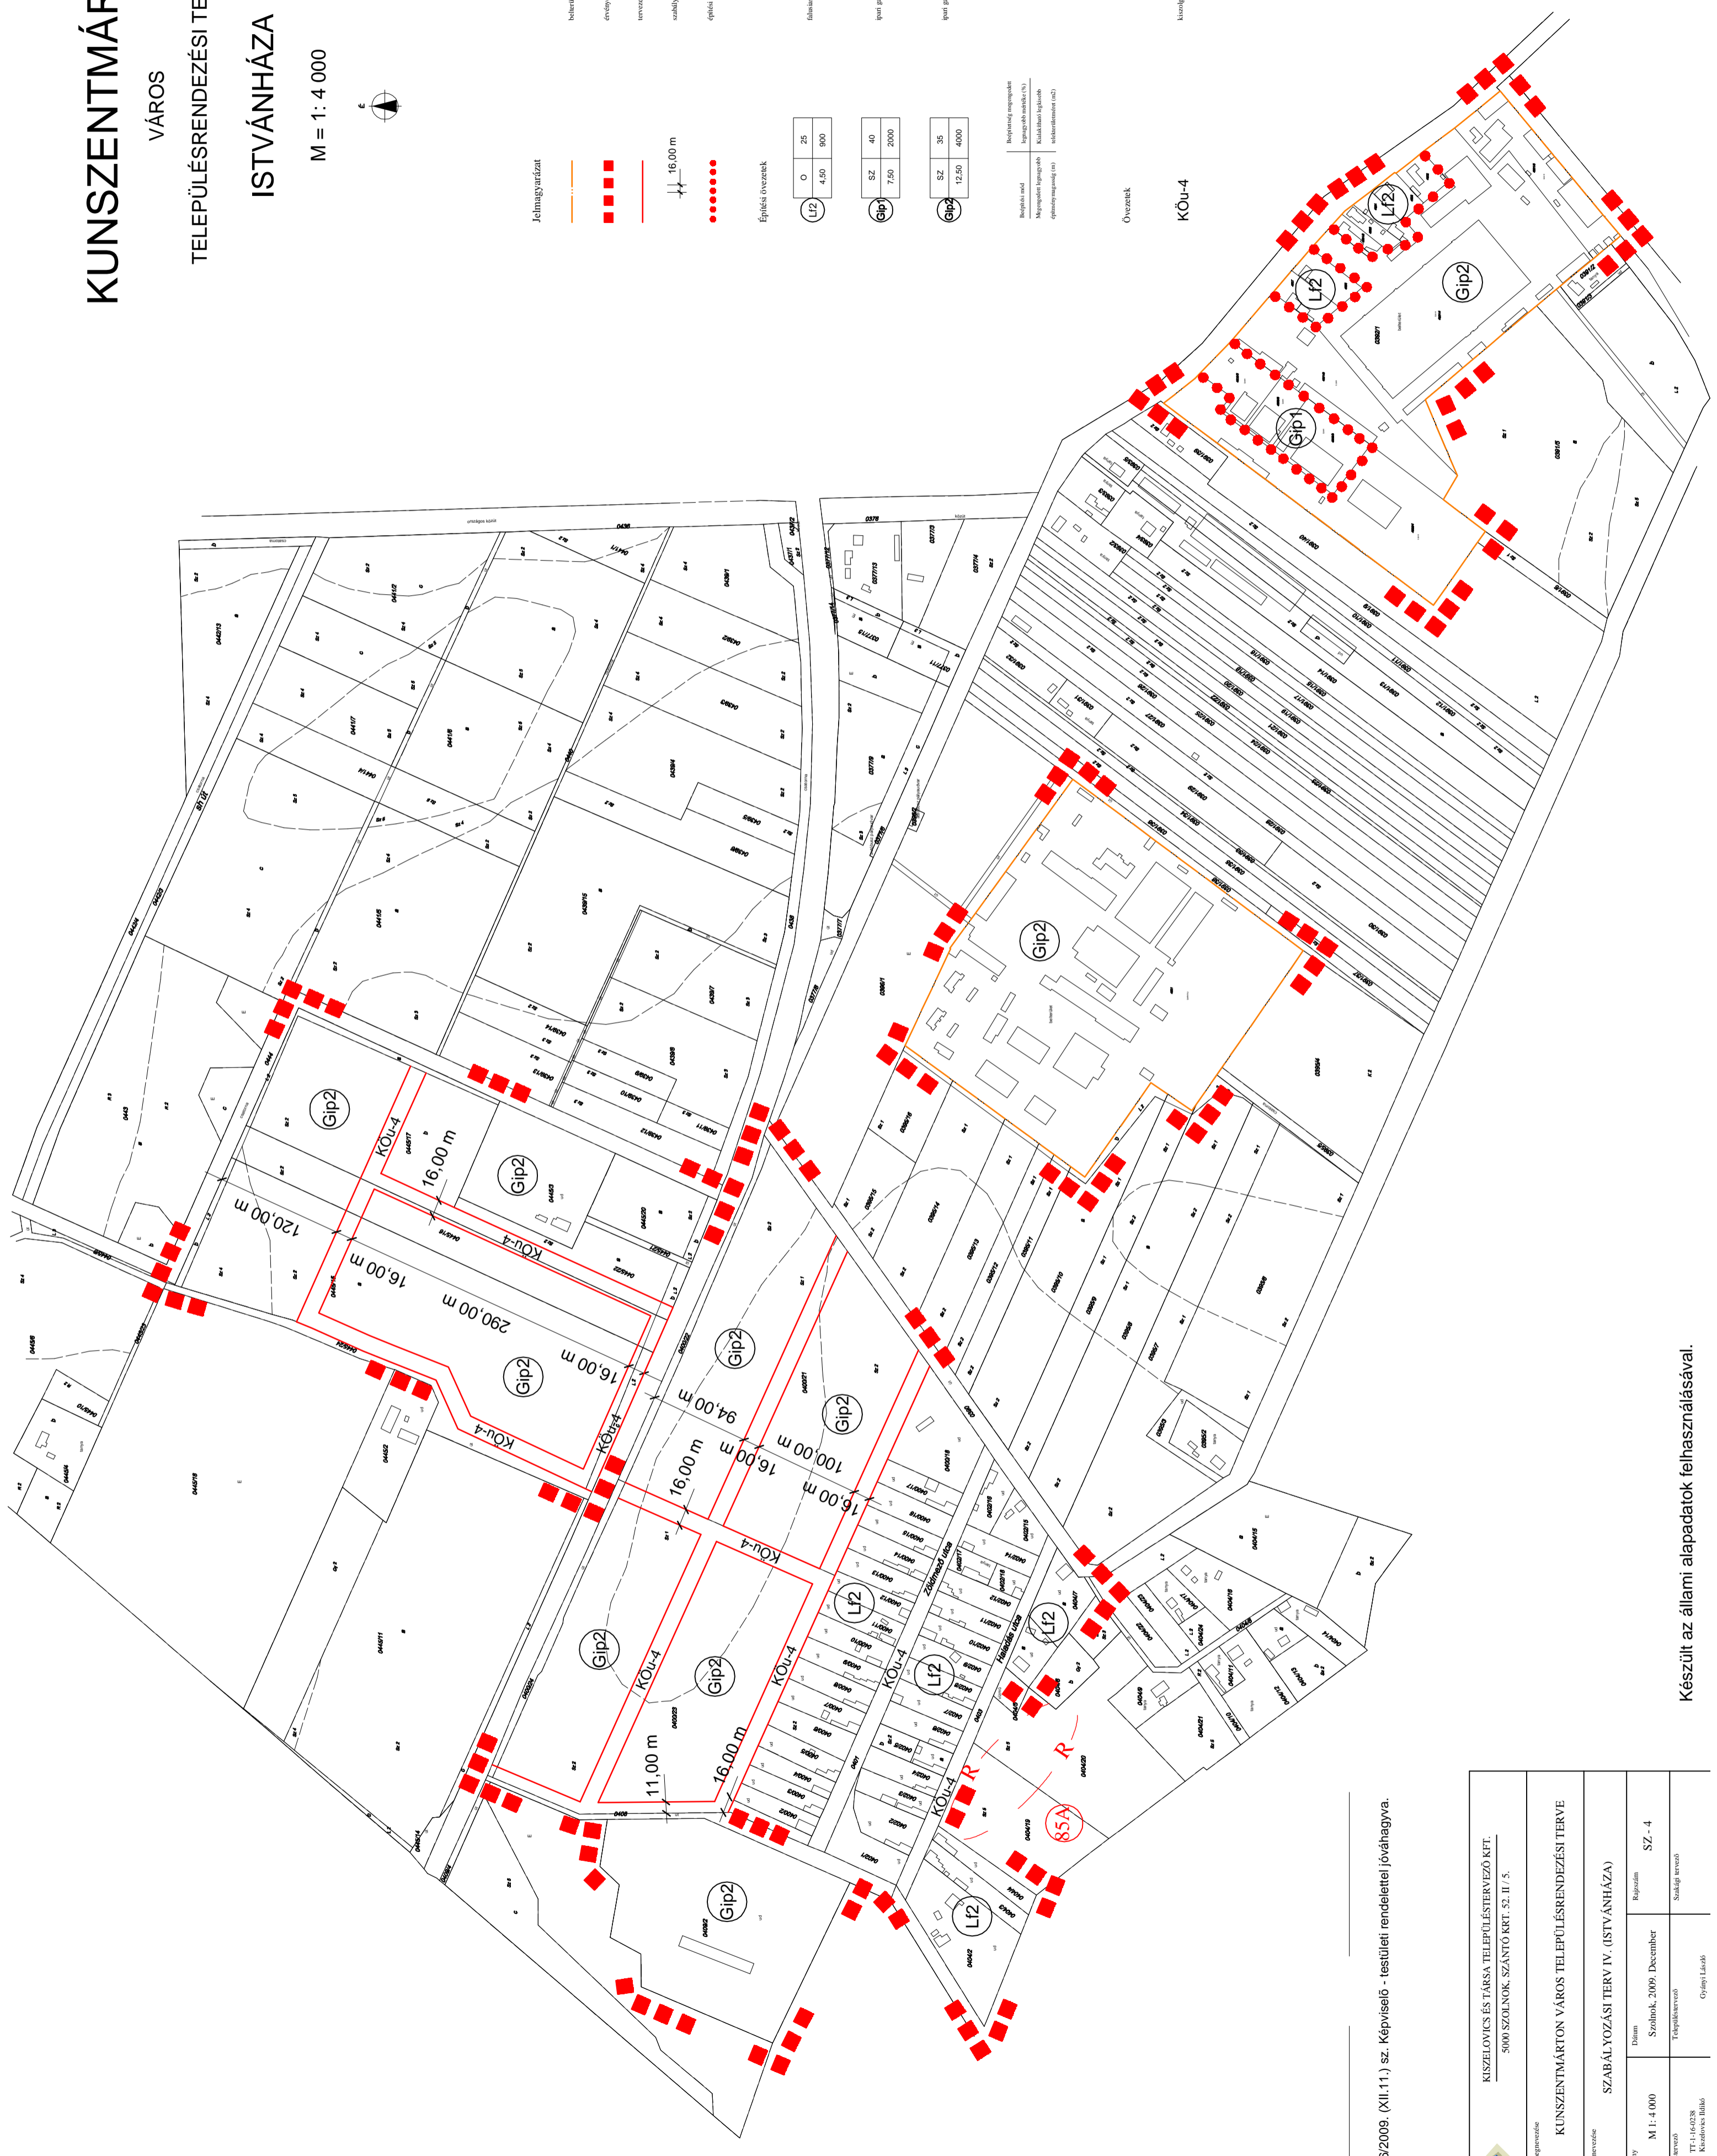

36/2009. (XII.11.) sz. Képviselő - testületi rendelettel jóváhagyva.

<p>KISZLOVICS ÉS TÁRSA TELEPÜLÉSTERVEZŐ KFT. 5000 SZOLNOK, SZÁNTÓ KRT. 52. II / 5.</p>	
<p>Munka megnevezése KUNSZENTMÁRTON VÁROS TELEPÜLÉSRENDEZÉSI TERVE</p>	
<p>Rajz megnevezése SZABÁLYOZÁSI TERV IV. (ISTVÁNHÁZA)</p>	
Méretarány	Dátum
M 1 : 4 000	Rajzszám SZ - 4
Térképalkotó	Dátum
TT-1-16/038 Kiszlovics István	Szeptember 2009
	Térképalkotó
	Szakági vezető
	Gyűjtemény
	László

Készült az állami alapadatok felhasználásával.