ALSÓBOGÁT
TELEPÜLÉSRENDEZÉSI TERVE

BELTERÜLET SZABÁLYOZÁSI TERV
M=1:4000

JELMAGYARÁZAT

MEGLÉVŐ | TERVEZETT

- IGAZGATÁSI TERÜLET HATÁRA
- BELTERÜLETI HATÁR
- MEGSZŰNŐ BELTERÜLETI HATÁR
- SZABÁLYOZÁSI VONAL (közterület és nem közterület határa)
- K — SZABÁLYOZÁSI SZÉLESSÉG 16,0
- TERÜLETFELHASZNÁLÁSI MÓD HATÁRA
- ÖVEZETI HATÁR
- IRÁNYADÓ TELEKHATÁR

BEÉPÍTÉSRE SZÁNT TERÜLET

- FL — FALUSIAS LAKÓTERÜLET
- TV — TELEPÜLÉSKÖZPONT VEGYES TERÜLET
- KG — KERESKEDELMI, SZOLGÁLTATÓ GAZDASÁGI TERÜLET
- ÜÜ — ÜDÜLŐHÁZAS ÜDÜLŐTERÜLET (KEMPING)
- KÜI — KÜLÖNLEGES TERÜLET (IDEGENFORGALMI, TURISZTIKAI KÖZP.)
- KÜT — KÜLÖNLEGES TERÜLET (TEMETŐ)

ÉPÍTÉSI ÖVEZETI ELŐÍRÁS

FL O | 20 / 4,5 | 2500

Ép.övezet jele	Beépítési mód / Ép.magasság	Beépítési % / Telekterület
O, SZ, K	OLDALHATÁRON ÁLLÓ, SZABADON ÁLLÓ, KIALAKULT	

BEÉPÍTÉSRE NEM SZÁNT TERÜLET

- K — KÖZLEKEDÉSI ÉS KÖZMŰTERÜLET
- ZKP, ZSP — ZÖLDTERÜLET (KÖZPARK, SPORTPÁLYA)
- EGY — EGYÉB TERÜLET (folyó- és állóvizek medre és partja)
- FLK — VÍZTORONY TELKE
- M — ORSZÁGOS VÉDELEM ALATT ÁLLÓ MŰEMLÉK
- M — MŰEMLÉKI KÖRNYEZET HATÁRA
- HELYI VÉDELEM ALATT ÁLLÓ TERMÉSZETVÉDELMI TERÜLET
- HELYI VÉDELERE JAVASOLT EGYEDI TERMÉSZETI ÉRTÉK
- R — RÉGÉSZETI FELTÁRÁSRA JAVASOLT TERÜLET
- EÉTK — ELVI ÉPÍTÉSI ENGEDÉLYTERV KÉSZÍTENDŐ
- TATK — TELEKALAKÍTÁSI TERV KÉSZÍTENDŐ
- HÁTSÓ ÉPÍTÉSI HATÁRVONAL
- ÉPÍTÉSI HELY

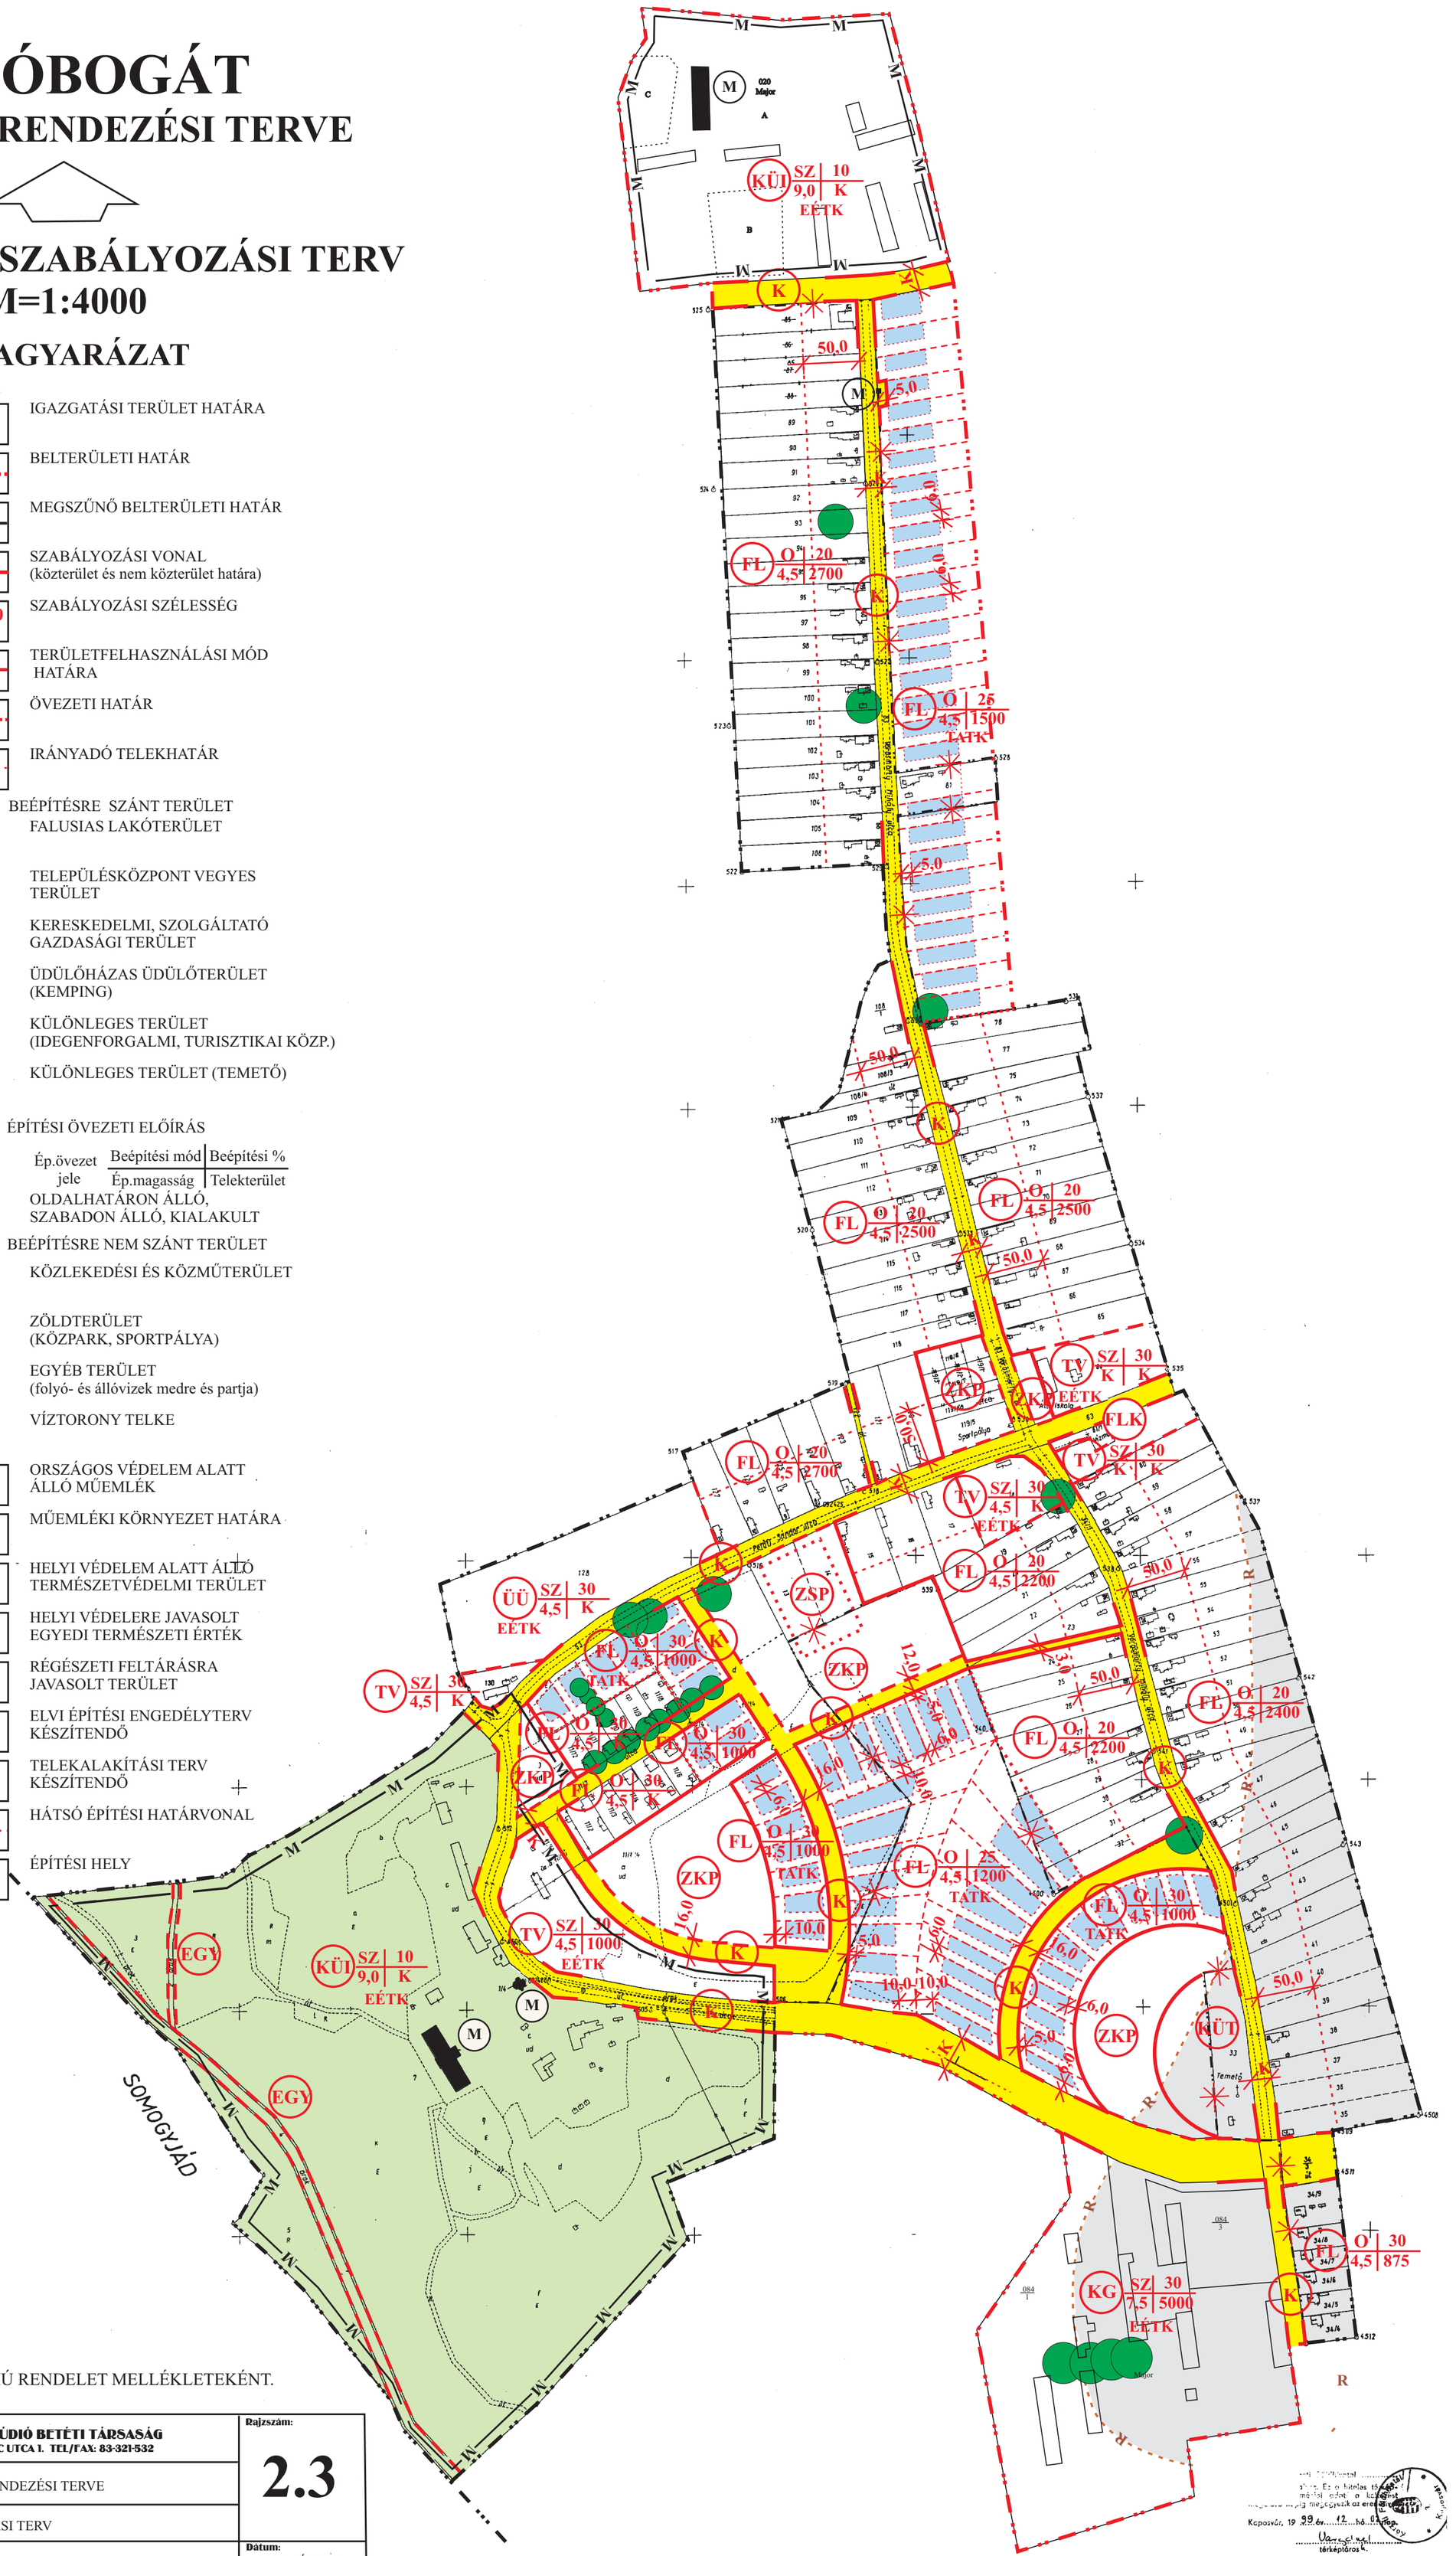

ELFOGADVA A 14/2000. (XI.30.) SZÁMÚ RENDELET MELLÉKLETEKÉNT.

VIRÁNYI ÉPÍTÉSZ STÚDIÓ	**VIRÁNYI ÉPÍTÉSZ STÚDIÓ BETÉTI TÁRSASÁG** 7400 KAPOSVÁR, LOSONC UTCA 1. TEL/FAX: 83-321-532	Rajzszám: **2.3**
	Munka megnevezése: ALSÓBOGÁT TELEPÜLÉSRENDEZÉSI TERVE	
	Rajz megnevezése: BELTERÜLET SZABÁLYOZÁSI TERV	
Jelzőszám: 2/2000	Tervezők: VIRÁNYI ISTVÁN MÉK 14-0075	Dátum: 2000. JÚLIUS