


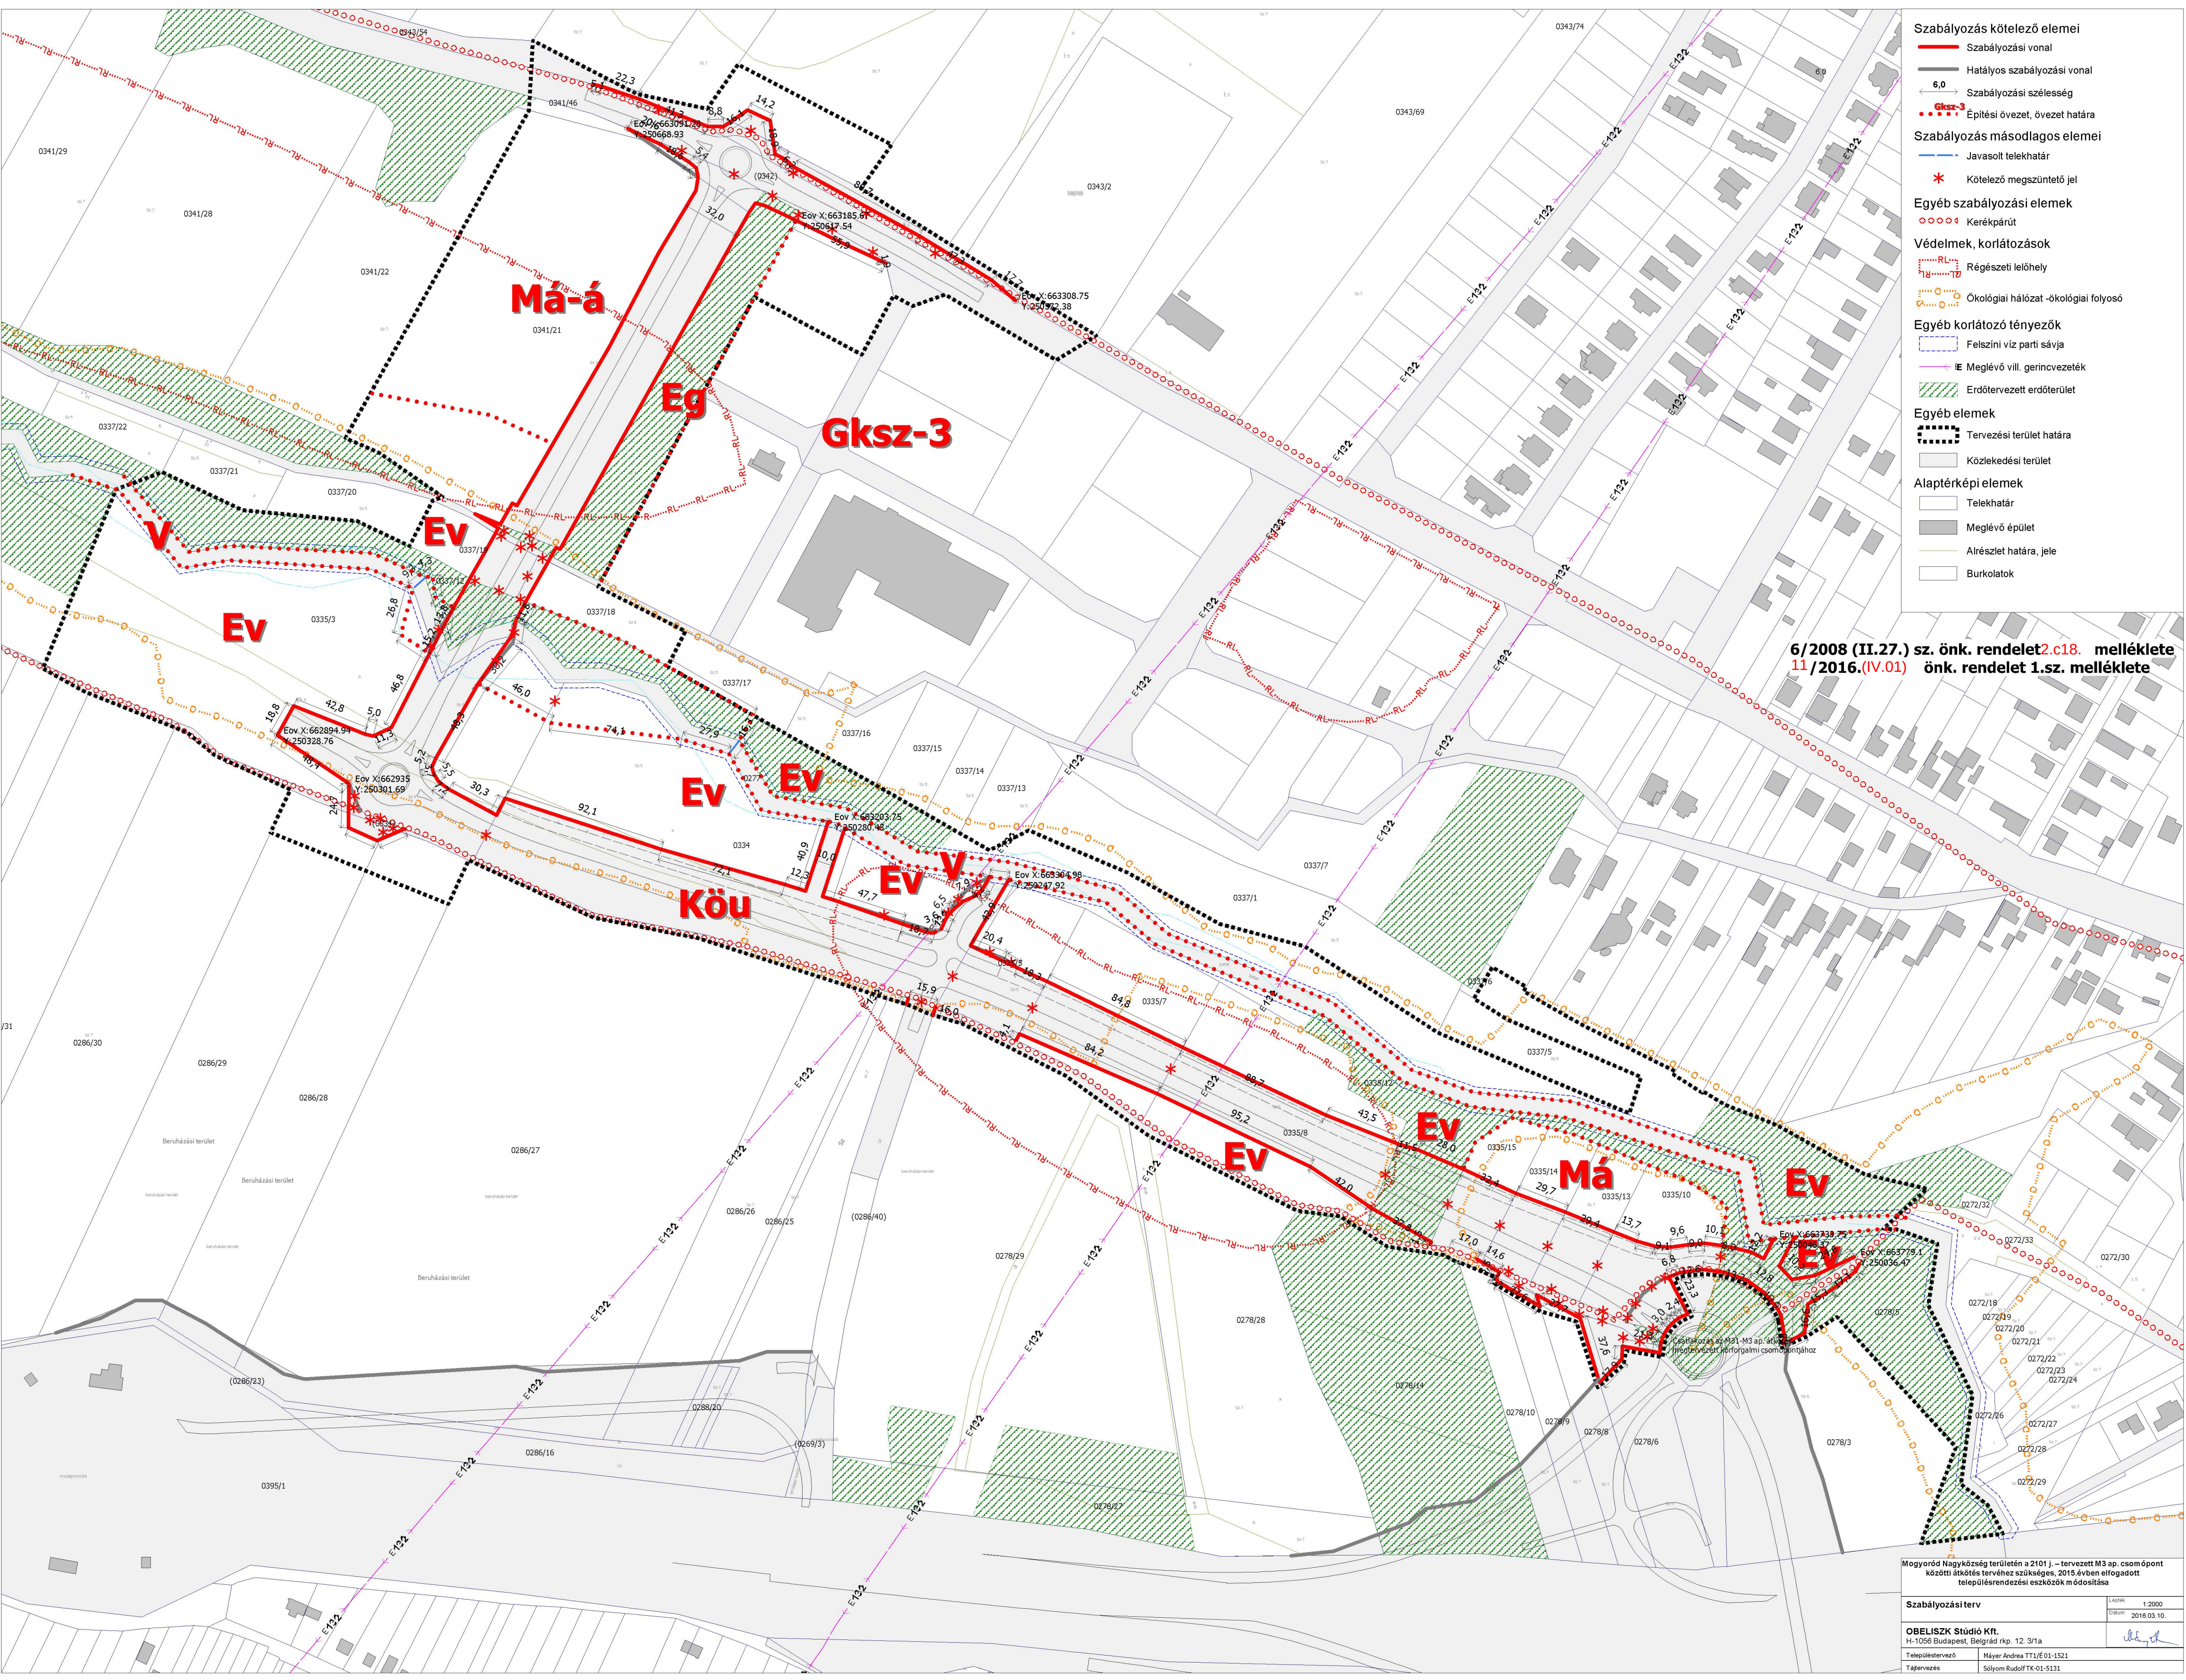

- Szabályozás kötelező elemei**
- Szabályozási vonal
 - Hatályos szabályozási vonal
 - Szabályozási szélesség
 - Építési övezet, övezet határa
- Szabályozás másodlagos elemei**
- Javasolt telekhatár
 - Kötelező megszüntető jel
- Egyéb szabályozási elemek**
- Kerékpárút
- Védelmek, korlátozások**
- Régészeti lelőhely
 - Ökológiai hálózat - ökológiai folyosó
- Egyéb korlátozó tényezők**
- Felszíni víz parti sávja
 - Meglévő vill. gerincvezeték
 - Erdőtervezett erdőterület
- Egyéb elemek**
- Tervezési terület határa
 - Közeledési terület
- Alaptérképi elemek**
- Telekhatár
 - Meglévő épület
 - Alrészlet határa, jele
 - Burkolatok

6/2008 (II.27.) sz. önk. rendelet 2.c18. melléklete
11/2016.(IV.01) önk. rendelet 1.sz. melléklete

Mogyoród Nagyközség területén a 2101 j. – tervezett M3 ap. csomópont közötti átkötés tervezéséhez szükséges, 2015.évi elfogadott településrendezési eszközök módosítása	
Szabályozási terv	Legtöbb: 1:2000
OBELISZK Stúdió Kft. H-1056 Budapest, Belgrád rkp. 12. 3/1a	Dátum: 2016.03.10.
Településtervező	Mayer Andrea TT1/É01-1521
Tájervezés	Sólyom Rudolf TK-01-5131