



# CSERÉNFA

## TELEPÜLÉSRENDEZÉSI TERVE

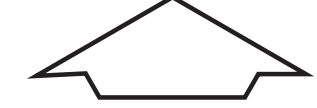

### KÜLTERÜLET SZABÁLYOZÁSI TERV

M=1:10000

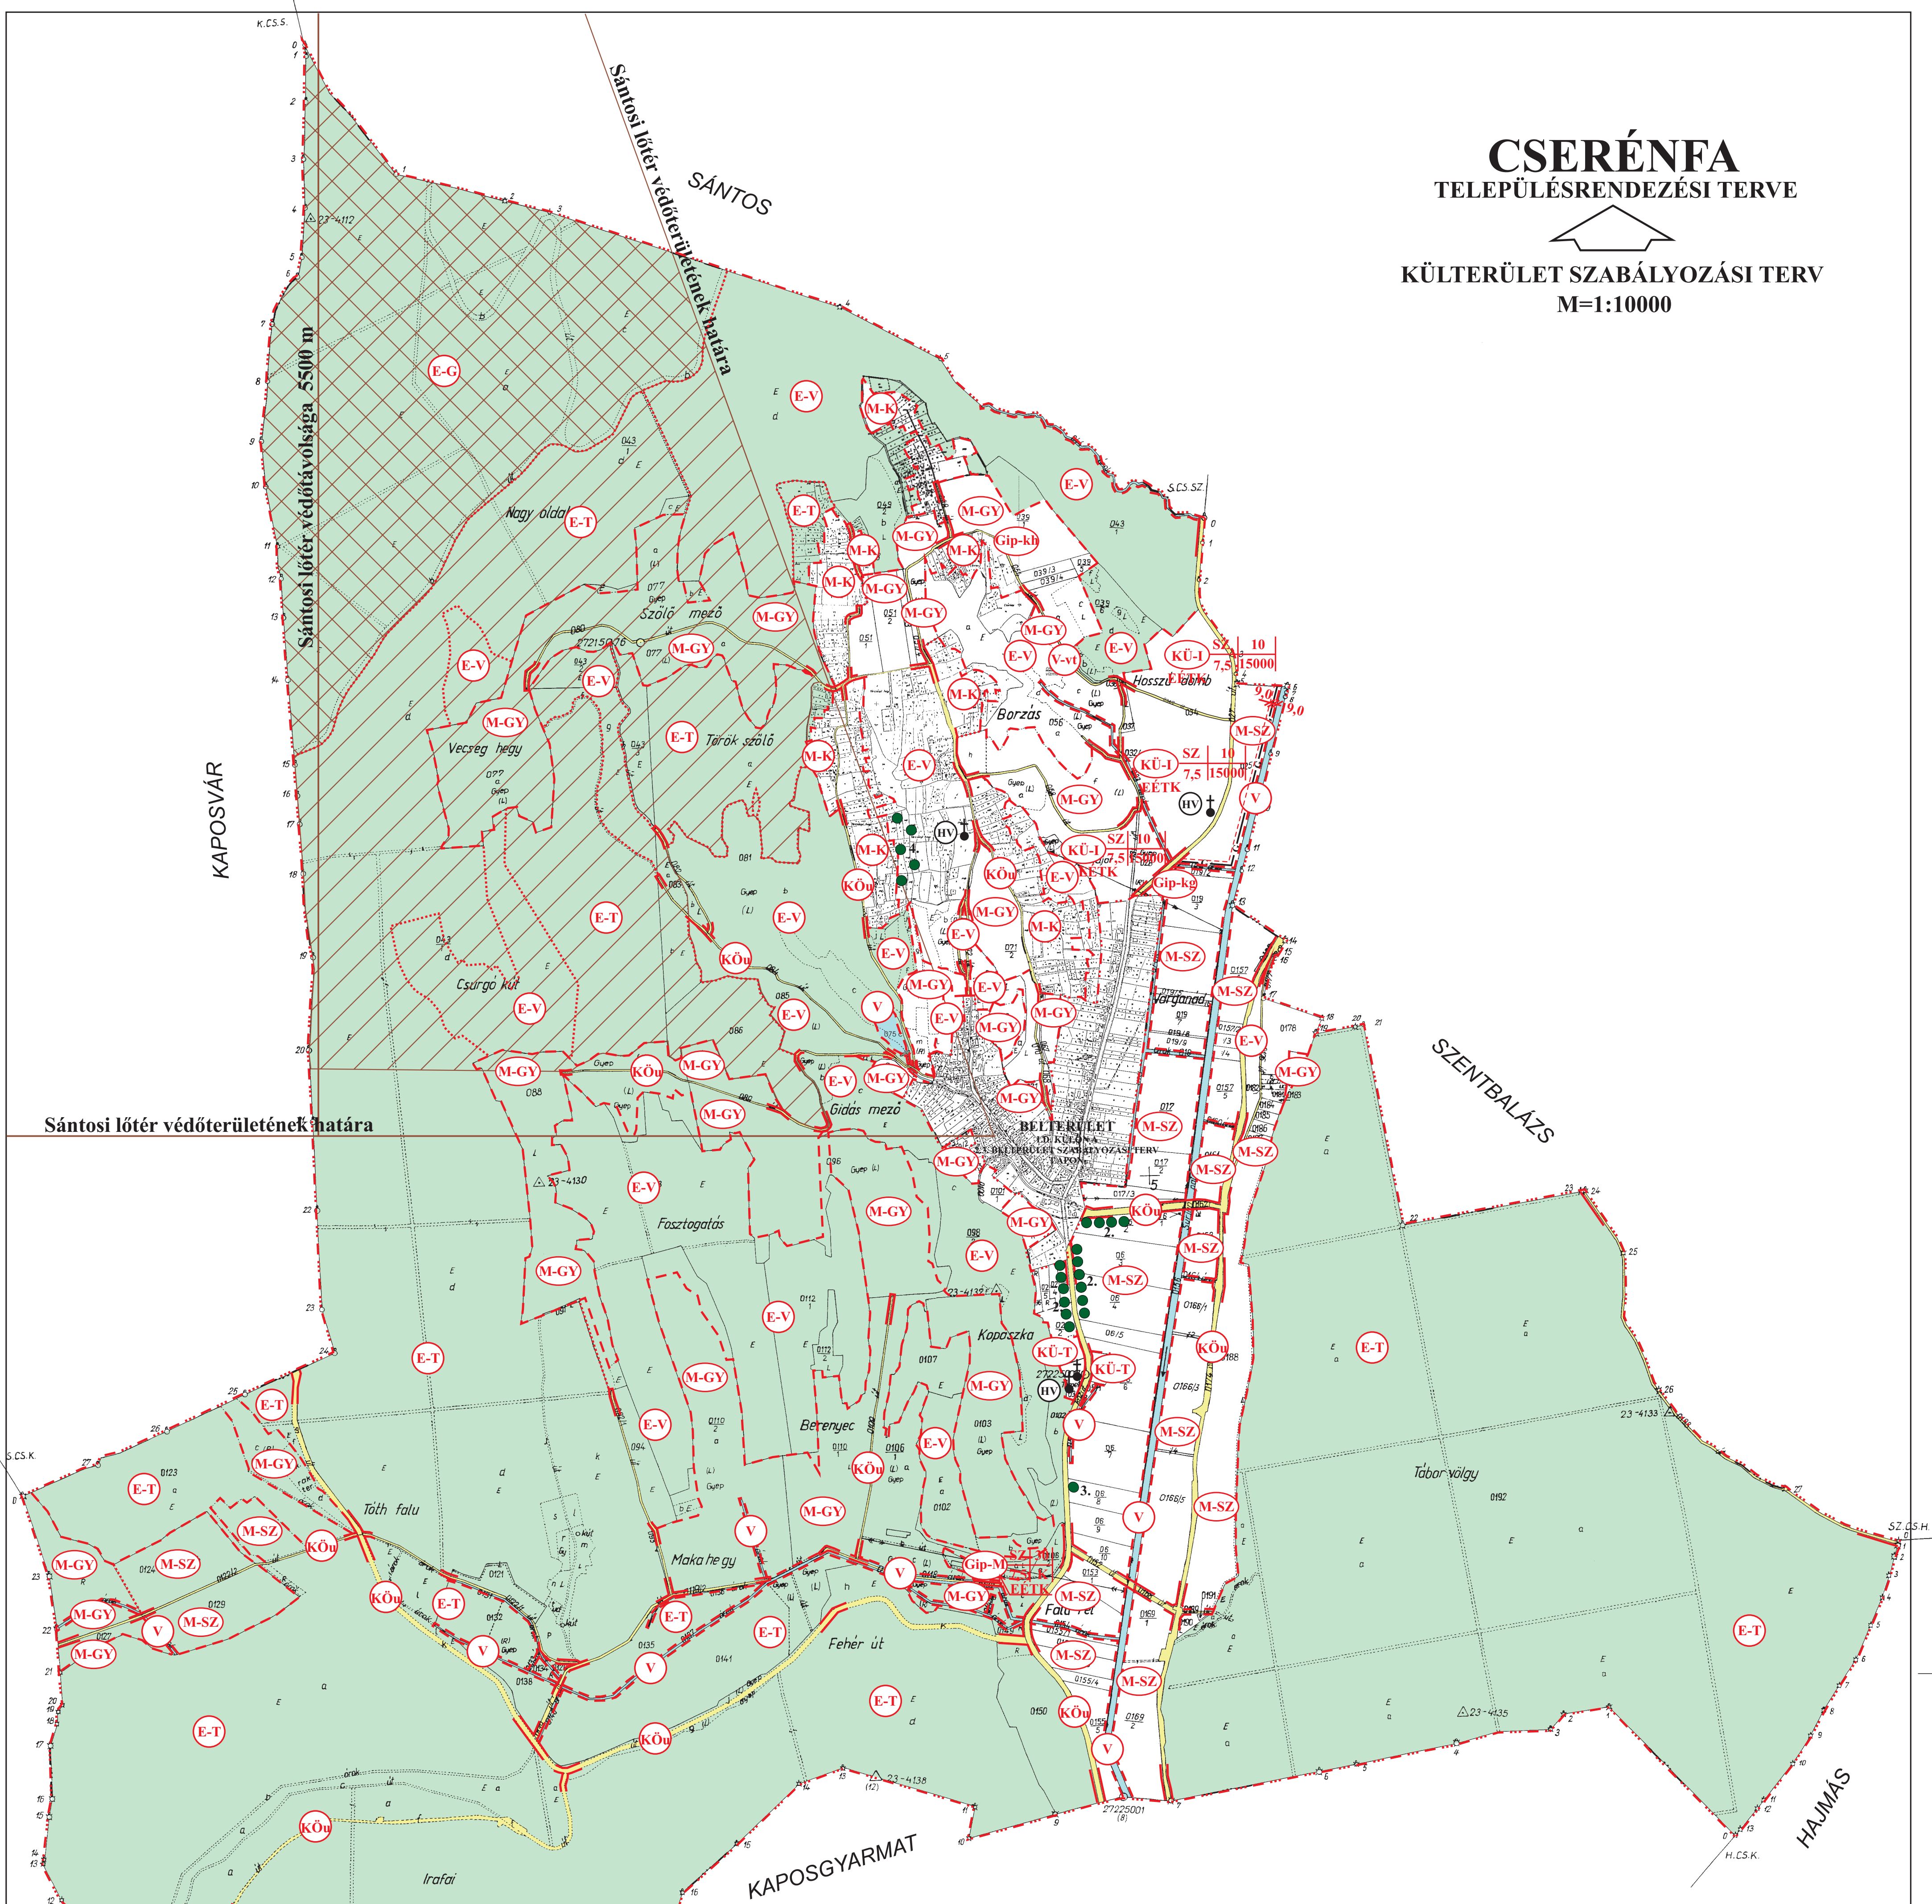

#### JELMAGYARÁZAT

- IGAZGATÁSI TERÜLET HATÁRA
- BELTERÜLETI HATÁR
- SZABÁLYOZÁSI VONAL
- TERÜLETFELHASZNÁLÁSI EGYSÉG HATÁRA
- ÖVEZETI HATÁR
- SZABÁLYOZÁSI SZÉLESSÉG
- VÉDŐTÁVOLSÁG

#### BEÉPÍTÉSRE SZÁNT TERÜLET

- KÜLÖNLEGES TERÜLET (TEMETŐ)
- KÜLÖNLEGES TERÜLET (IDEGENFORGALMI FOGADÓHELY)
- EGYÉB IPARI GAZDASÁG TER. (GÁZFOGADÓ)
- EGYÉB IPARI GAZDASÁG TER. (HÍRKÖZLÉSI ÁTIÁTSZÓÁLLOMÁS)
- EGYÉB IPARI GAZDASÁG TER. (MAJOR, ÁLLATTARTÓ TELEP)

	Ép.övezet jele	Beépítési mód	Beépítési %
		Ép.magasság	Telekterület

#### BEÉPÍTÉSRE NEM SZÁNT TERÜLET

- KÖZLEKEDÉSI ÉS KÖZMŰTERÜLET
- ERDŐTERÜLET (VÉDELMI)
- ERDŐTERÜLET (GAZDASÁGI)
- ERDŐTERÜLET (TURISZTIKAI)

- MEZŐGAZDASÁGI TERÜLET (SZÁNTÓ)
- MEZŐGAZDASÁGI TERÜLET (GYEP, RÉT, LEGELŐ)
- MEZŐGAZDASÁGI TERÜLET (KERT, SZŐLŐ, GYÜMÖLCSÖS)
- VÍZGAZDÁLKODÁSI TERÜLET (FOLYÓ ÉS ÁLLÓVÍZEK MEDRE ÉS PARTI SÁVJA)
- VÍZGAZDÁLKODÁSI TERÜLET (VÍZTÁROZÓ)
- HELYI JELENTŐSÉGŰ EGYSÉGI TERMÉSZETI ÉRTÉK
- HELYI TERMÉSZETVÉDELMI ÉS ÖKOLÓGIAILAG SÉRÜLÉKENY TERÜLET
- HELYI JELENTŐSÉGŰ MŰVI ÉRTÉK
- NAGYKÖZÉPNYOMÁSÚ GÁZVEZETÉK
- LŐTÉR MIATTI ÉPÍTÉSI KORLÁTOZÁS 1. TERÜLETE
- LŐTÉR MIATTI ÉPÍTÉSI KORLÁTOZÁS 2. TERÜLETE

ELFOGADVA A 9/2003. (VII. 3.) SZ. RENDELET MELLÉKLETEKÉNT

	<b>VIRÁNYI ÉPÍTÉSZ STÚDIÓ BETÉTI TÁRSASÁG</b> 7400 KAPOSVÁR, LOSONC UTCA 1. TEL/FAX: 82-511-575	Rajzszám:	
	Munka megnevezése:	<b>2.2.</b>	
Rajz megnevezése:	Dátum:		
Tervezők:	VIRÁNYI ISTVÁN TTI 14-0075/2001	LŐRINCZ PIROSKA MER 14-0166	2002. JÚNIUS
Jelöltszám:	12/2000		