


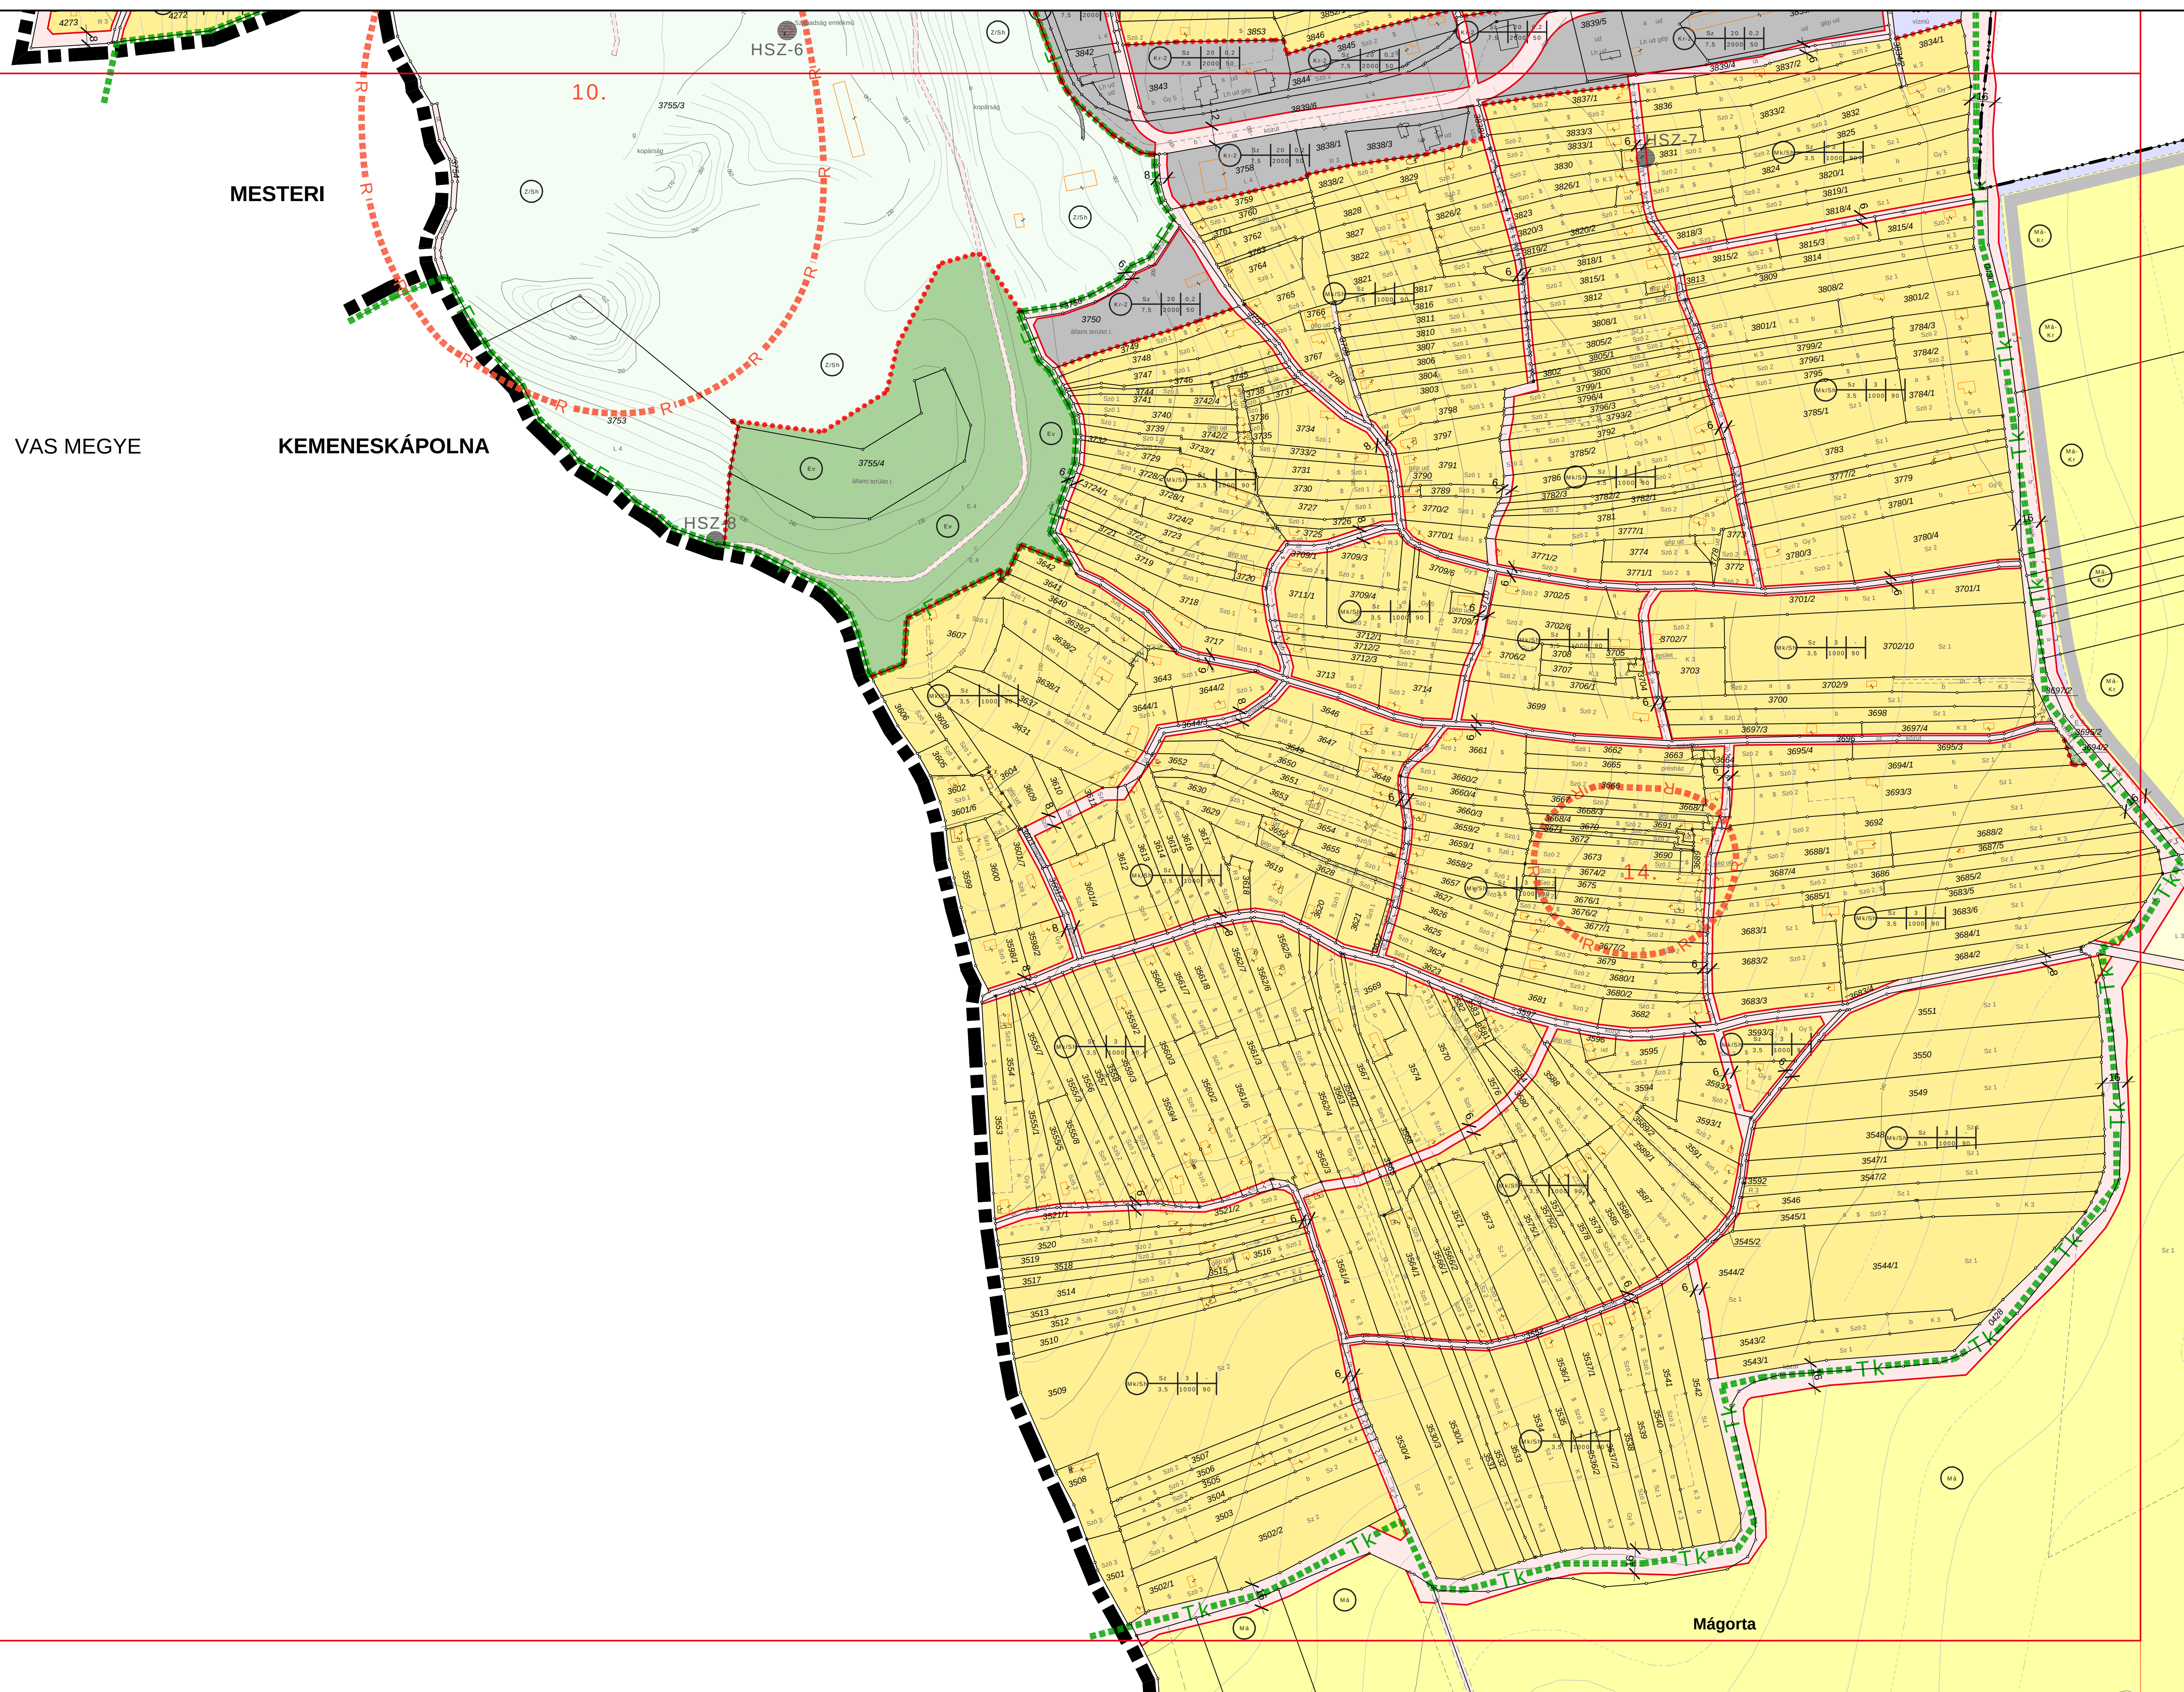

MESTERI

VAS MEGYE

KEMENESKÁPOLNA

Mágorta





SCHÖMER MŰTEREM
Településrendezési és Építészeti Kft.
1124 Budapest, Ormósi u. 12.
Tel.: (1)225-0056, (1)457-0350
Fax: (1)355-4599
E-mail: schomer@schomer.hu

2006.



CELLDÖMÖLK
Szabályozási Terve
- SÁGHEGY-KÜLTERÜLET -

1 : 2000

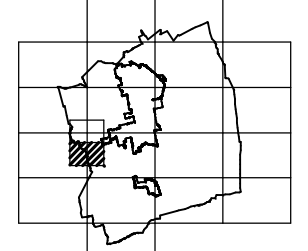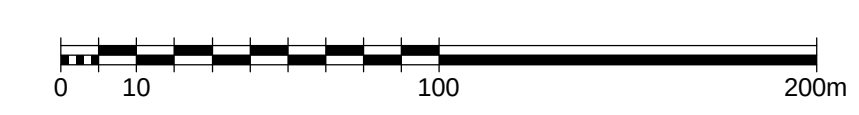

K/Sh-2