


SÁNTOS
TELEPÜLÉSTERVEZÉSI TERVE

BELTERÜLET SZABÁLYOZÁSI TERV
M=1:2000

JELMAGYARÁZAT

MEGLÉVŐ	TERVEZETT	
		BELTERÜLETI HATÁR
		MEGSZÜNŐ BELTERÜLETI HATÁR
		SZABÁLYOZÁSI VONAL (a közhasználatra szánt és a közhasználatra nem szánt terület határa)
		SZABÁLYOZÁSI SZÉLESSÉG
		TERÜLETFELHASZNÁLÁSI MÓD HATÁRA
		ÖVEZETI HATÁR
		ÉPÍTÉSI HATÁRVONAL
		IRÁNYADÓ TELEKHATÁR
		VÉDŐTÁVOLSÁG
BEÉPTÉSRE SZÁNT TERÜLET		
		FALUSIAS LAKÓTERÜLET
		KERESKEDELMI, SZOLGÁLTATÓ GAZDASÁGI TERÜLET
		EGYÉB IPARI GAZDASÁGI TERÜLET (gáz-közmű)
ÉPÍTÉSI ÖVEZETI ELŐÍRÁS		
		Ép.övezet jele
		OLDALHATÁRON ÁLLÓ, SZABADON ÁLLÓ
		KIALAKULT ÁLLAPOT SZERINT
BEÉPTÉSRE NEM SZÁNT TERÜLET		
		KÖZLEKEDÉSI ÉS KÖZMŰTERÜLET
		MEZŐGAZDASÁGI TERÜLET (belterületi kert)
		EGYÉB TERÜLET (folyó- és állóvizek medre és partja)
		HELYI JELENTŐSÉGŰ MŰVI ÉRTÉK
		HELYI JELENTŐSÉGŰ EGYEDI TERMÉSZETI ÉRTÉK
		VÉDŐFÁSÍTÁS
		ELVI ÉPÍTÉSI ENGEDÉLYTERV KÉSZÍTENDŐ
		TELEKALKITÁSI TERV KÉSZÍTENDŐ
		AUTÓBUSZMEGÁLLÓ
		NAGYKÖZÉPNYOMÁSÚ GÁZVEZETÉK (6 bar)

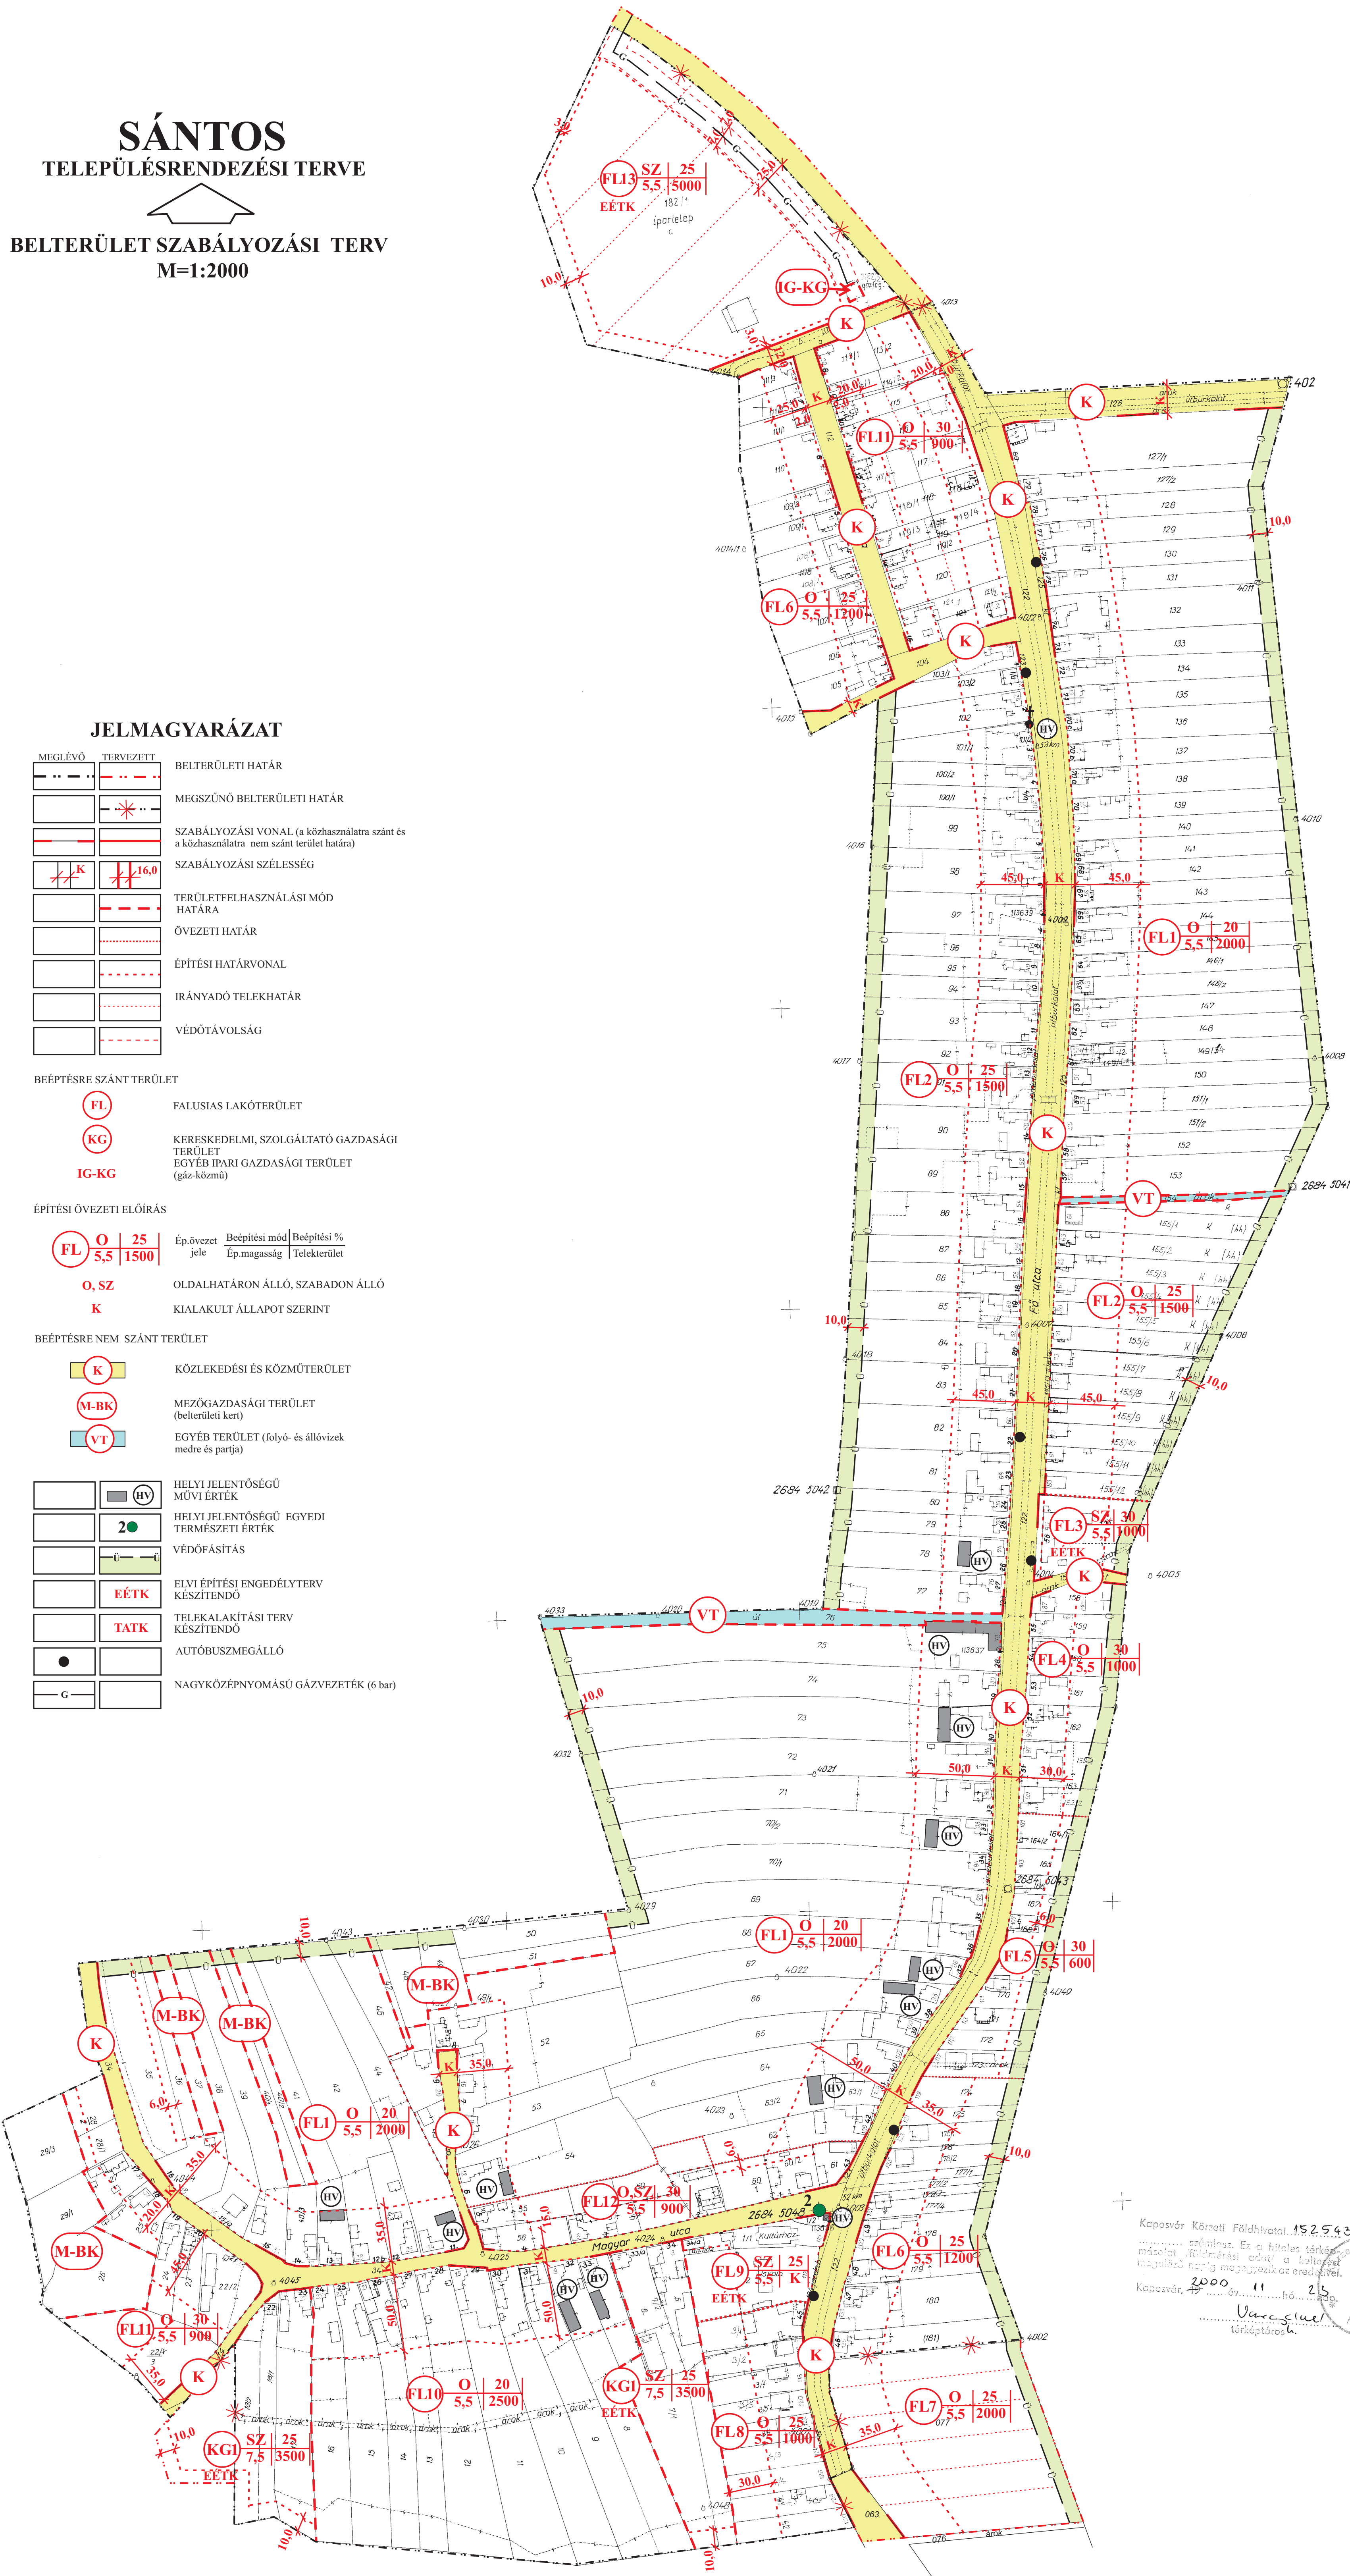

Kaposvár Községi Földhivatal...
Kaposvár, 2000. évi 11. hó 25. napján
Vargasi László
térképész

ELFOGADVA AZ 5/2002. (VI. 27.) SZÁMÚ ÖNKORMÁNYZATI RENDELET MELLÉKLETEKÉNT

 VIRÁNYI ÉPÍTÉSZ STÚDIÓ	VIRÁNYI ÉPÍTÉSZ STÚDIÓ BETÉTI TÁRSASÁG 7400 KAPOSVAR, LOSONC UTCA 1. TEL/FAX: 82-311-975			Rajzszám:
	Munka megnevezése: SÁNTOS TELEPÜLÉSTERVEZÉSI TERVE			2.3.
	Rajz megnevezése: BELTERÜLET SZABÁLYOZÁSI TERV			
Jelzőszám: 11/2000	Tervezők: VIRÁNYI ISTVÁN MEK 14-0075	LŐRINCZ PIROSKA MEK 14-0166	Munkatárs: DELI BALÁZS	Dátum: 2002. MÁRCIUS