MODULOR

TERVEZŐ ÉS MÉRNÖKI SZAKTANÁCSADÓ KFT
9700 Szombathely, Szt. Flórián krt 2.
94/509-244

MEGBÍZÓ:	RUM KÖZSÉG ÖNKORMÁNYZATA		
RAJZ MEGNEV:	SZABÁLYOZÁSI TERV RUM-KASTÉLY		
FELELŐS TERVEZŐ:	GERGYE PÉTER TT1 18-0204/05	MÉRETARÁNY:	M 1:2500
		MSZ: 027/02.	RSZ: 11.
TELEPÜLÉS TERVEZŐ:	LUDVÁN NORBERT	DÁTUM: 2005. JÚL.	

A 11. sz. SZABÁLYOZÁSI TERVLAP JELMAGYÁRÁZATA MEGEGYEZIK A 10. sz SZABÁLYOZÁSI TERVLAP JELMAGYARÁZATÁVAL.
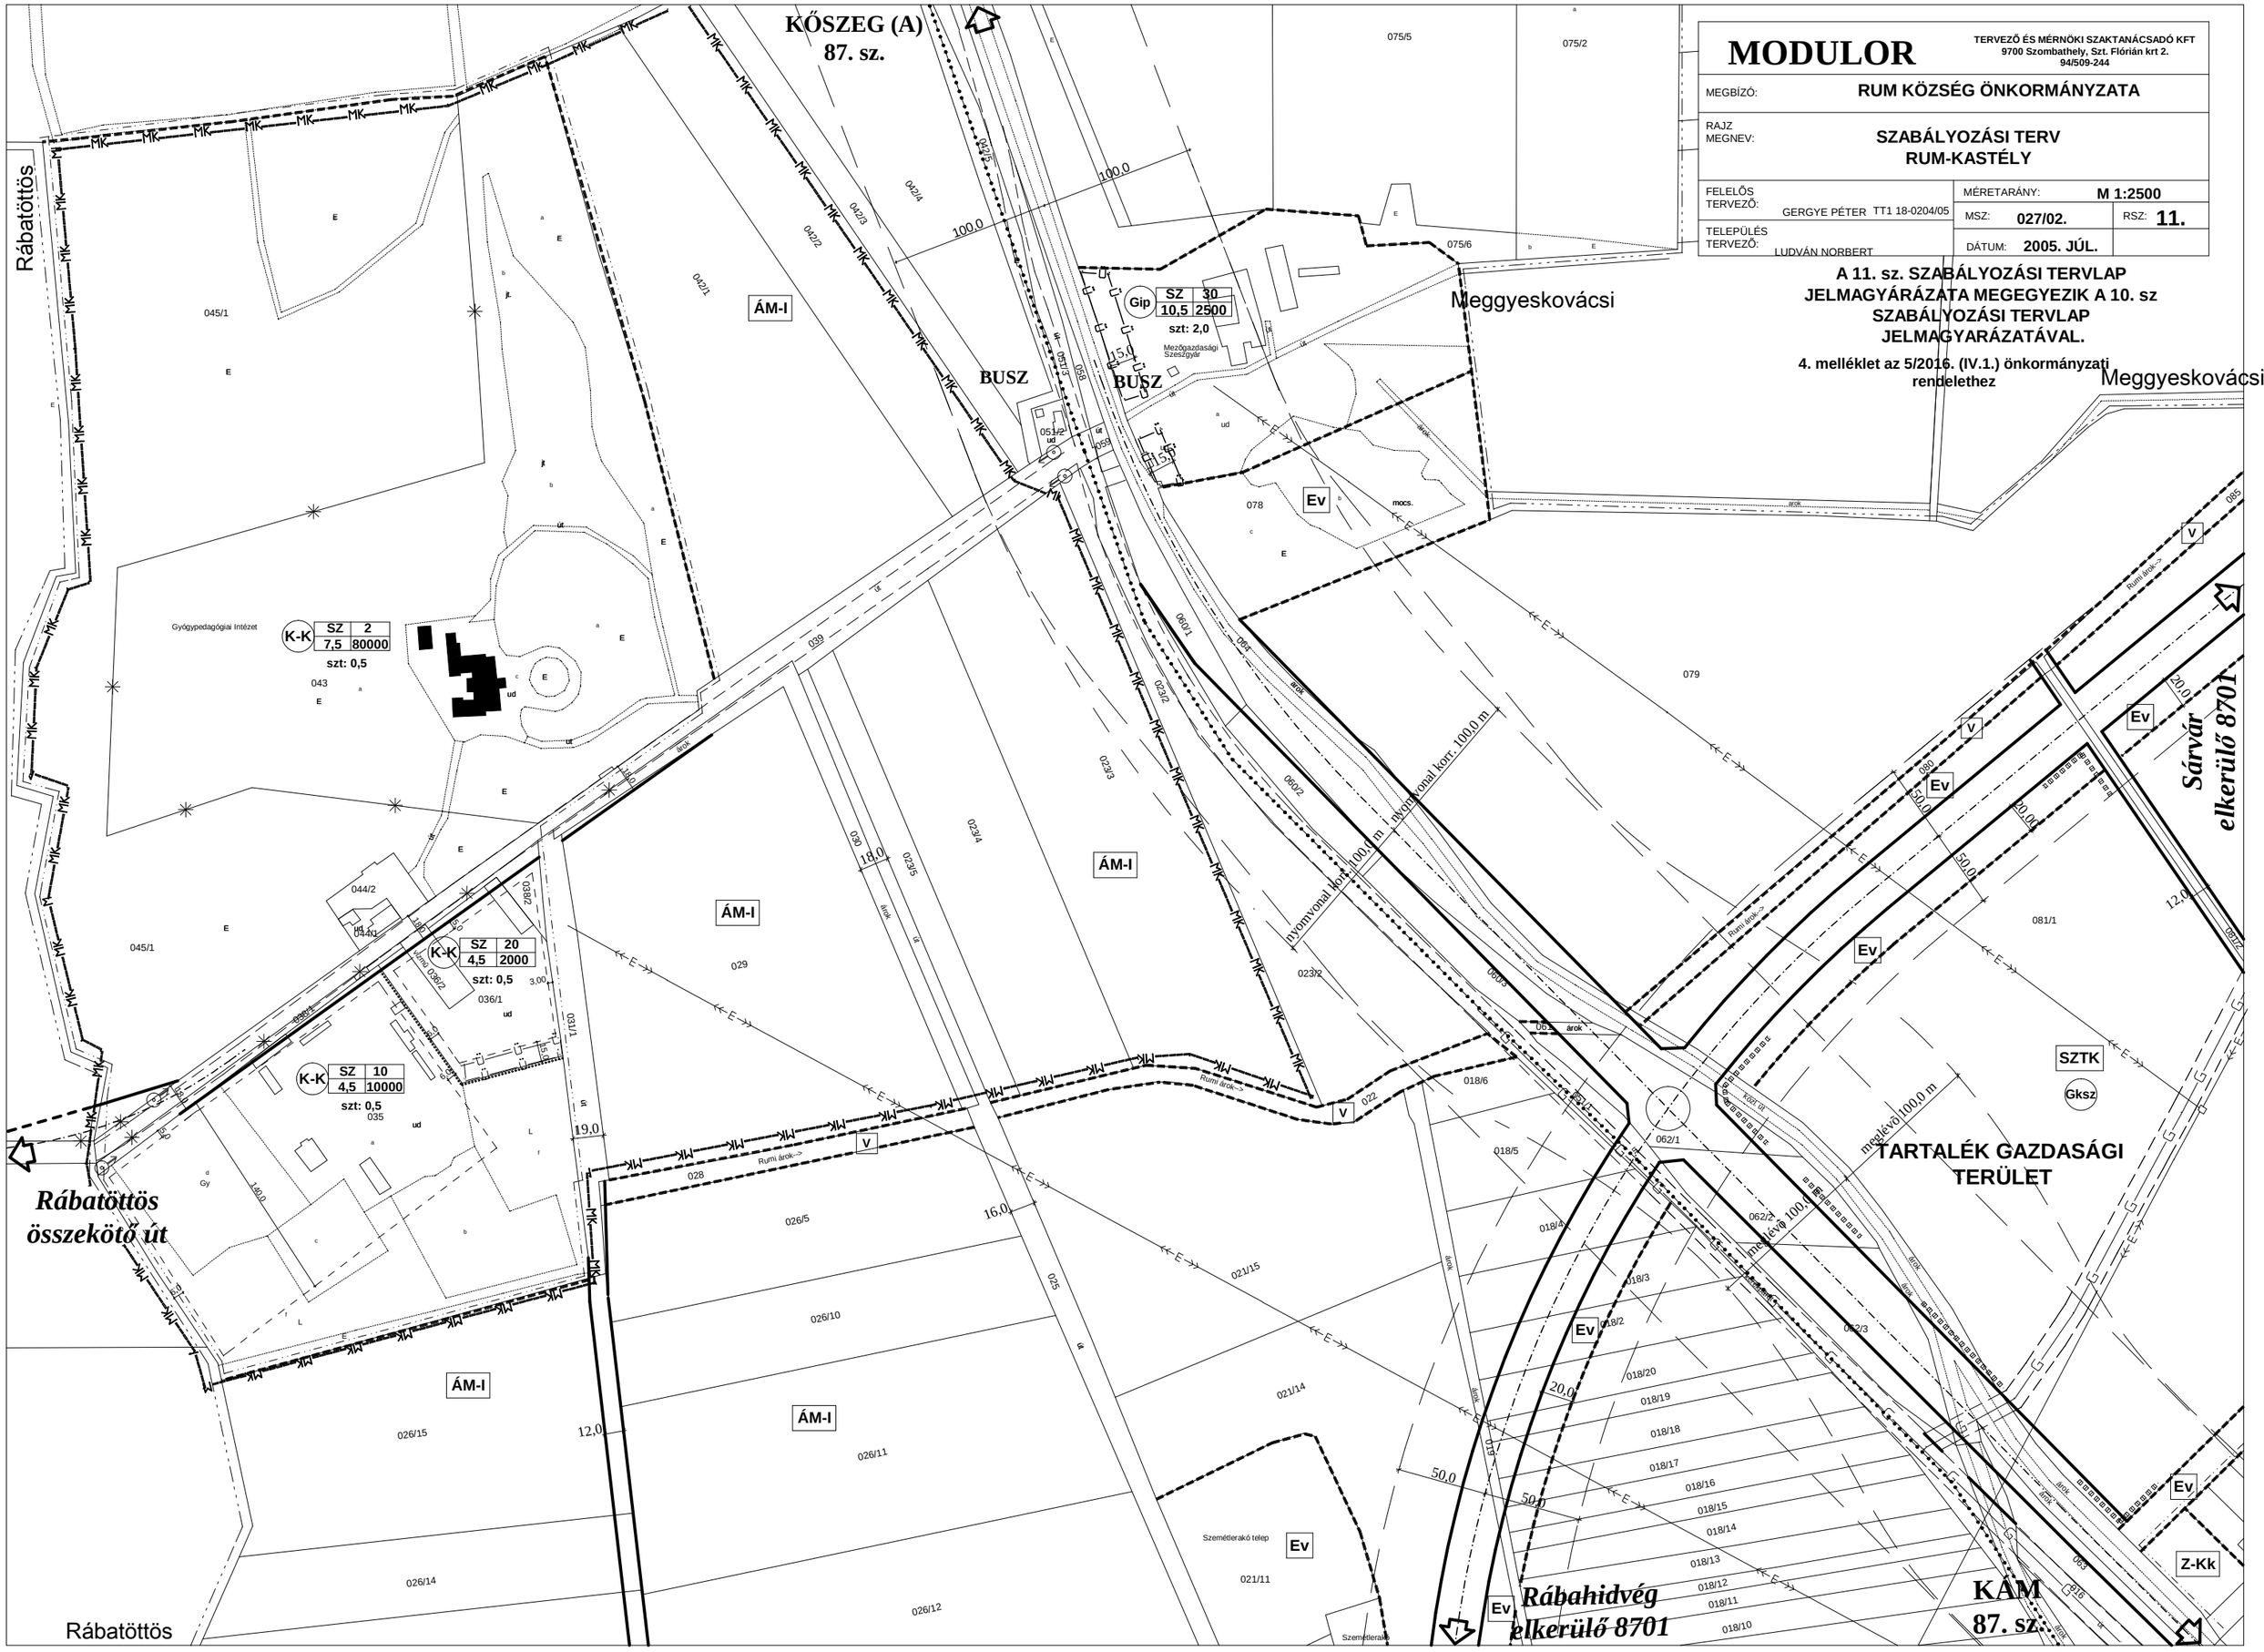
4. melléklet az 5/2016. (IV.1.) önkormányzati rendelethez