

A SZABÁLYOZÁS ALAPELEMEI

	SZABÁLYOZÁSI VONAL
	SZABÁLYOZÁSI SZÉLESSÉG
	ÉPÍTÉSI ÖVEZET, ÖVEZET HATÁRA (ERDŐ ÖVEZET HATÁRÁT A SRAFFOZÁS JELÖLI)
	ÉPÍTÉSI ÖVEZET, ÖVEZET JELE

A SZABÁLYOZÁS MÁSODLAGOS ELEMEI

	JAVASOLT TELEKHATÁR
	KÖTELEZŐ MEGSZÜNTETŐ JEL
	JAVASOLT MEGSZÜNTETŐ JEL
	TÖMBHATÁR (EGYBEN ÖVEZETHATÁR)
	ÉPÍTÉSI HATÁRVONAL (ELŐKERT)
	ÉPÍTÉSI HELY

EGYÉB SZABÁLYOZÁSI ELEMEK

	TELKEN BELÜLI KÖTELEZŐ ZÖLDFELÜLET, FÁSÍTÁS FÁSITOTT TERÜLET MEGŐRZÉSE, FELÚJÍTÁSA
	VÍZFOLYÁS BIZTOSÍTÁSA TELKEN BELÜL
	ORSZÁGOS JELENTŐSÉGŰ KERÉKPÁRÚT
	EGYÉB KERÉKPÁRÚT
	TERVEZETT MAGÁNÚT
	TERVEZETT FASOR

VÉDELEM, KORLÁTOZÁS, KÖTELEZETTSÉG

ORSZÁGOS (NEMZETKÖZI) MŰVI ÉRTÉKVÉDELEM

	MŰEMLÉK, MŰEMLÉK TELKE
	MŰEMLÉKI KÖRNYEZET HATÁRA
	ÁLTALÁNOS MŰEMLÉKI VÉDELEM

	RÉGÉSZETI LELŐHELY HATÁRA (sorszámokat lásd a VÉDELMEK ÉS KORLÁTOZÁSOK c. tervlapon)
--	---

	FOKOZOTTAN VÉDETT RÉGÉSZETI LELŐHELY HATÁRA (sorszámokat lásd a VÉDELMEK ÉS KORLÁTOZÁSOK c. tervlapon)
--	---

ORSZÁGOS ÉS TÉRSÉGI TÁJ-ÉS TERMÉSZETVÉDELEM

	ORSZÁGOS ÖKOLÓGIAI HÁLÓZAT - MAGTERÜLET
	ORSZÁGOS ÖKOLÓGIAI HÁLÓZAT - ÖKOLÓGIAI FOLYOSÓ
	TÁJKÉPVÉDELMI TERÜLET HATÁRA

HELYI TÁJ-ÉS TERMÉSZETVÉDELEM

	HELYI TÁJKÉPVÉDELMI TERÜLET HATÁRA
--	------------------------------------

TALAJ - ÉS VÍZVÉDELEM

	ORSZÁGOS VÍZVÉDELMI TERÜLET HATÁRA
--	------------------------------------

EGYÉB KORLÁTOZÓ TÉNYEZŐK

	BÁNYATELEK HATÁRA
	ÁSVÁNYI NYERSANYAG TEKINTETÉBEN MEGKUTATOTT TERÜLET
	SZENNYVÍZTISZÍTÓ VÉDŐTÁVOLSÁGA

TÁJÉKOZTATÓ ELEMEK


	ERDŐTERÜLET
	ZÖLDTERÜLET
	VÍZGAZDÁLKODÁSI TERÜLET

BEÉPÍTÉSRE SZÁNT TERÜLETEK ÉPÍTÉSI ÖVEZETEI

Lke	KERTVÁROSI ÁLTALÁNOS
Lke-T	KERTVÁROSI TÁRSAS
Lf	FALUSIAS
Vt	TELEPÜLKÖZPONTI VEGYES
Vi	INTÉZMÉNYI VEGYES
Gks	KERESKEDELMI SZOLGÁLTATÓ GAZDASÁGI
Üh	HÉTVÉGIHÁZAS ÜDÜLŐ
KKe	KÜLÖNLEGES - KERTÉSZET
KI	KÜLÖNLEGES - IDEGENFORGALOM
KMu	KÜLÖNLEGES - MEZŐGAZDASÁGI ÜZEM
KSz	KÜLÖNLEGES - SZENNYVÍZTISZÍTÓ

BEÉPÍTÉSRE NEM SZÁNT TERÜLETEK ÖVEZETEI

KÖu	KÖZLEKEDÉSI TERÜLET
KÖk	VASÚTI TERÜLET
Zk	KÖZKERT
Zkp	KÖZPARK
Eg	GAZDASÁGI ERDŐ
Ek	KÖZJÓLÉTI ERDŐ
Ev	VÉDELMI ERDŐ
Má	ÁLTALÁNOS MEZŐGAZDASÁGI
Mk	KERTESZ MEZŐGAZDASÁGI
KbÖ	KÜLÖNLEGES BEÉPÍTÉSRE NEM SZÁNT - ÖRÖKSÉGVÉDELMI TERÜLET
KbP	KÜLÖNLEGES BEÉPÍTÉSRE NEM SZÁNT - PINCESOR
KbB	KÜLÖNLEGES BEÉPÍTÉSRE NEM SZÁNT - BANYA
KbSp	KÜLÖNLEGES BEÉPÍTÉSRE NEM SZÁNT - SPORT
KbT	KÜLÖNLEGES BEÉPÍTÉSRE NEM SZÁNT - TEMETŐ
KbZ	KÜLÖNLEGES BEÉPÍTÉSRE NEM SZÁNT - PARK
V	VÍZGAZDÁLKODÁSI TERÜLET

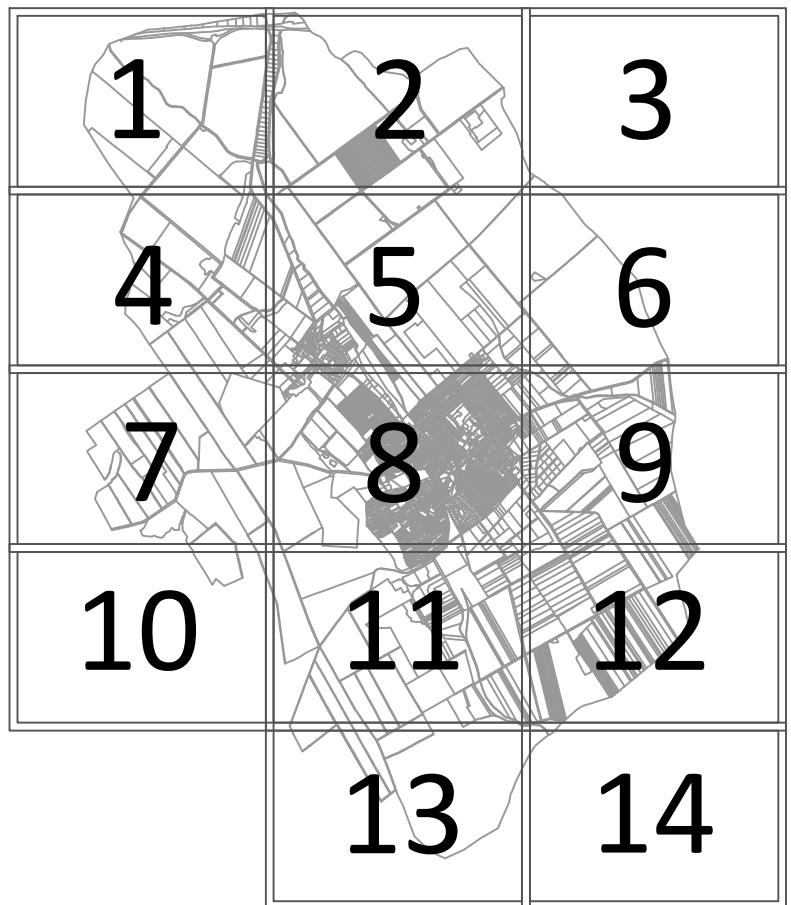

Módosítva a 17/2020. (IX.28.) önkormányzati rendelettel

A terv A1 méretben 1:4000 léptékű, A3 méretben 1:8000 léptékű.


Az alaptérkép az állami alaptérképek felhasználásával készült.


ETYEK NAGYKÖZSÉG - SZABÁLYOZÁSI TERV 12/2019. (VII.2.) önkormányzati rendelet 1. sz. melléklete		TERVSZÁM:	E-17-01
		RAJZSZÁM:	SZ-1
MEGBÍZÓ: ETYEK NAGYKÖZSÉG ÖNKORMÁNYZATA 2091 ETYEK, KÖRPINCE KÖZ 4.	TERVEZŐ: POMSAI ÉS TÁRSAI ÉPÍTÉSZ IRODA KFT. 1071 BUDAPEST, DAMJANICH UTCA 26A.	LÉPTÉK:	1: 4000
VEZETŐ TERVEZŐ: VÁROSY PÉTER OKL. ÉPÍTÉSZMÉRNÖK TT1 01-2320		DÁTUM:	2019.07.02.
		ALÁÍRÁS:	






◁ 2

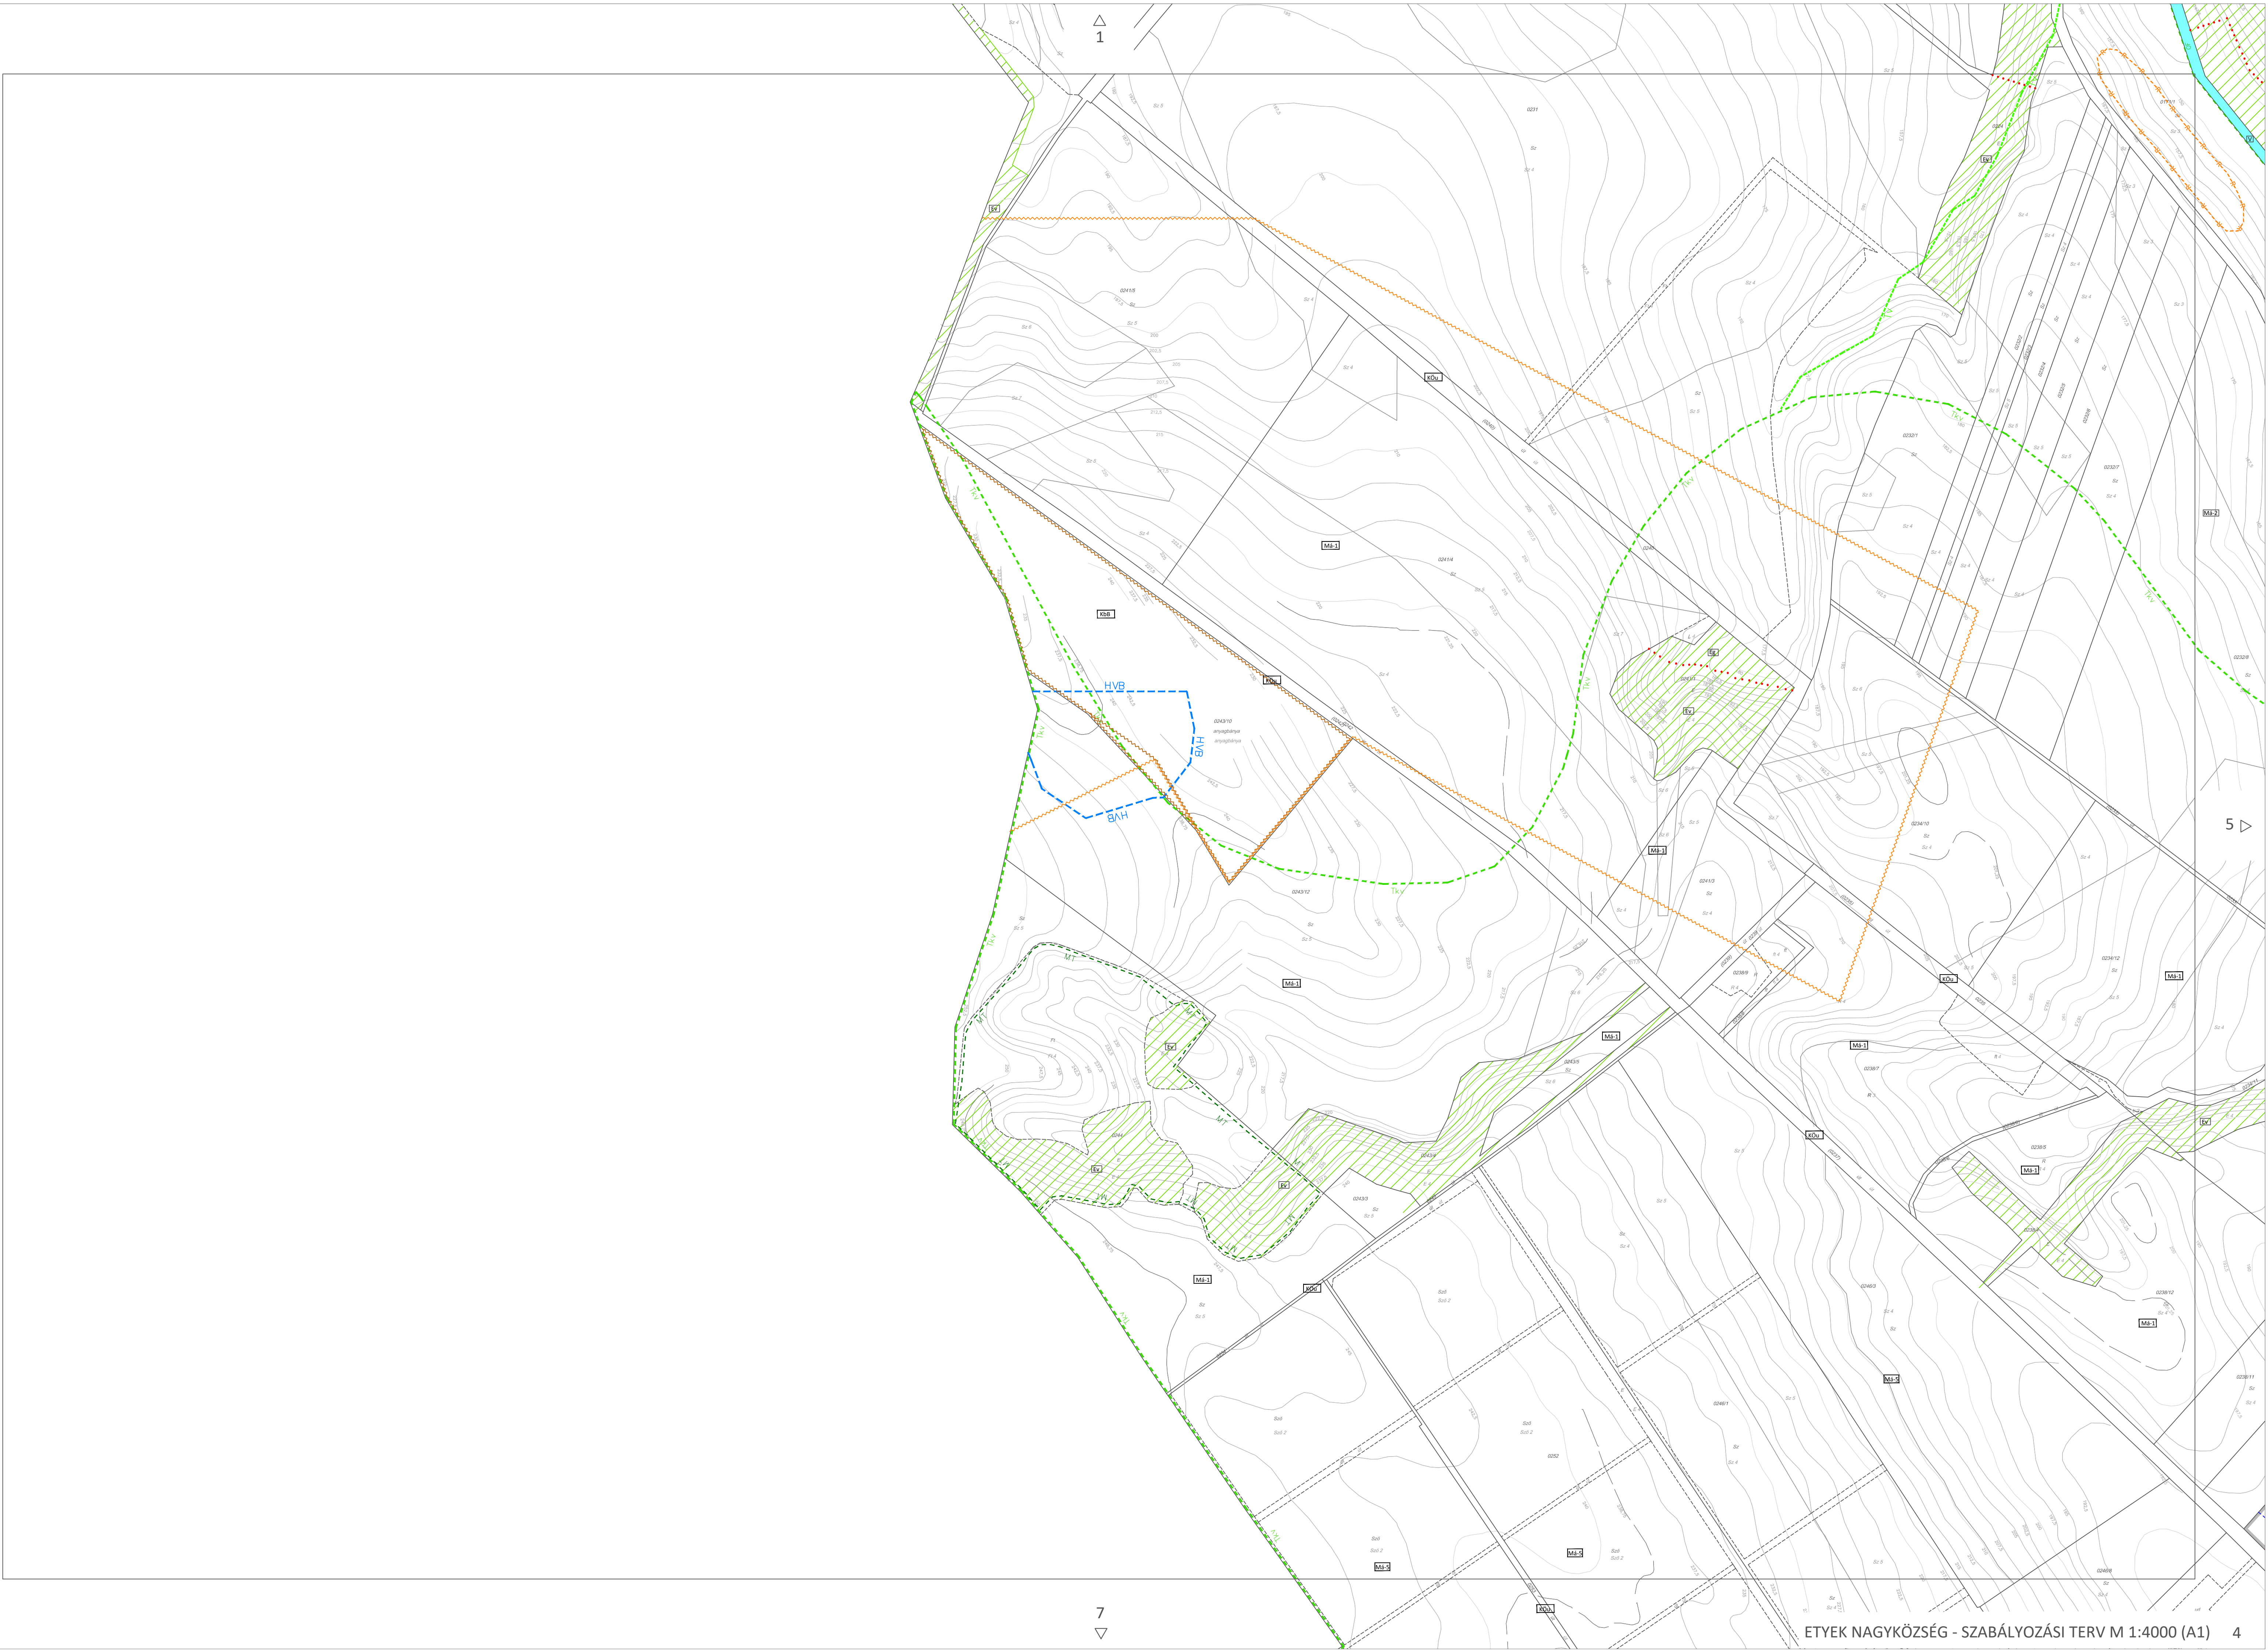

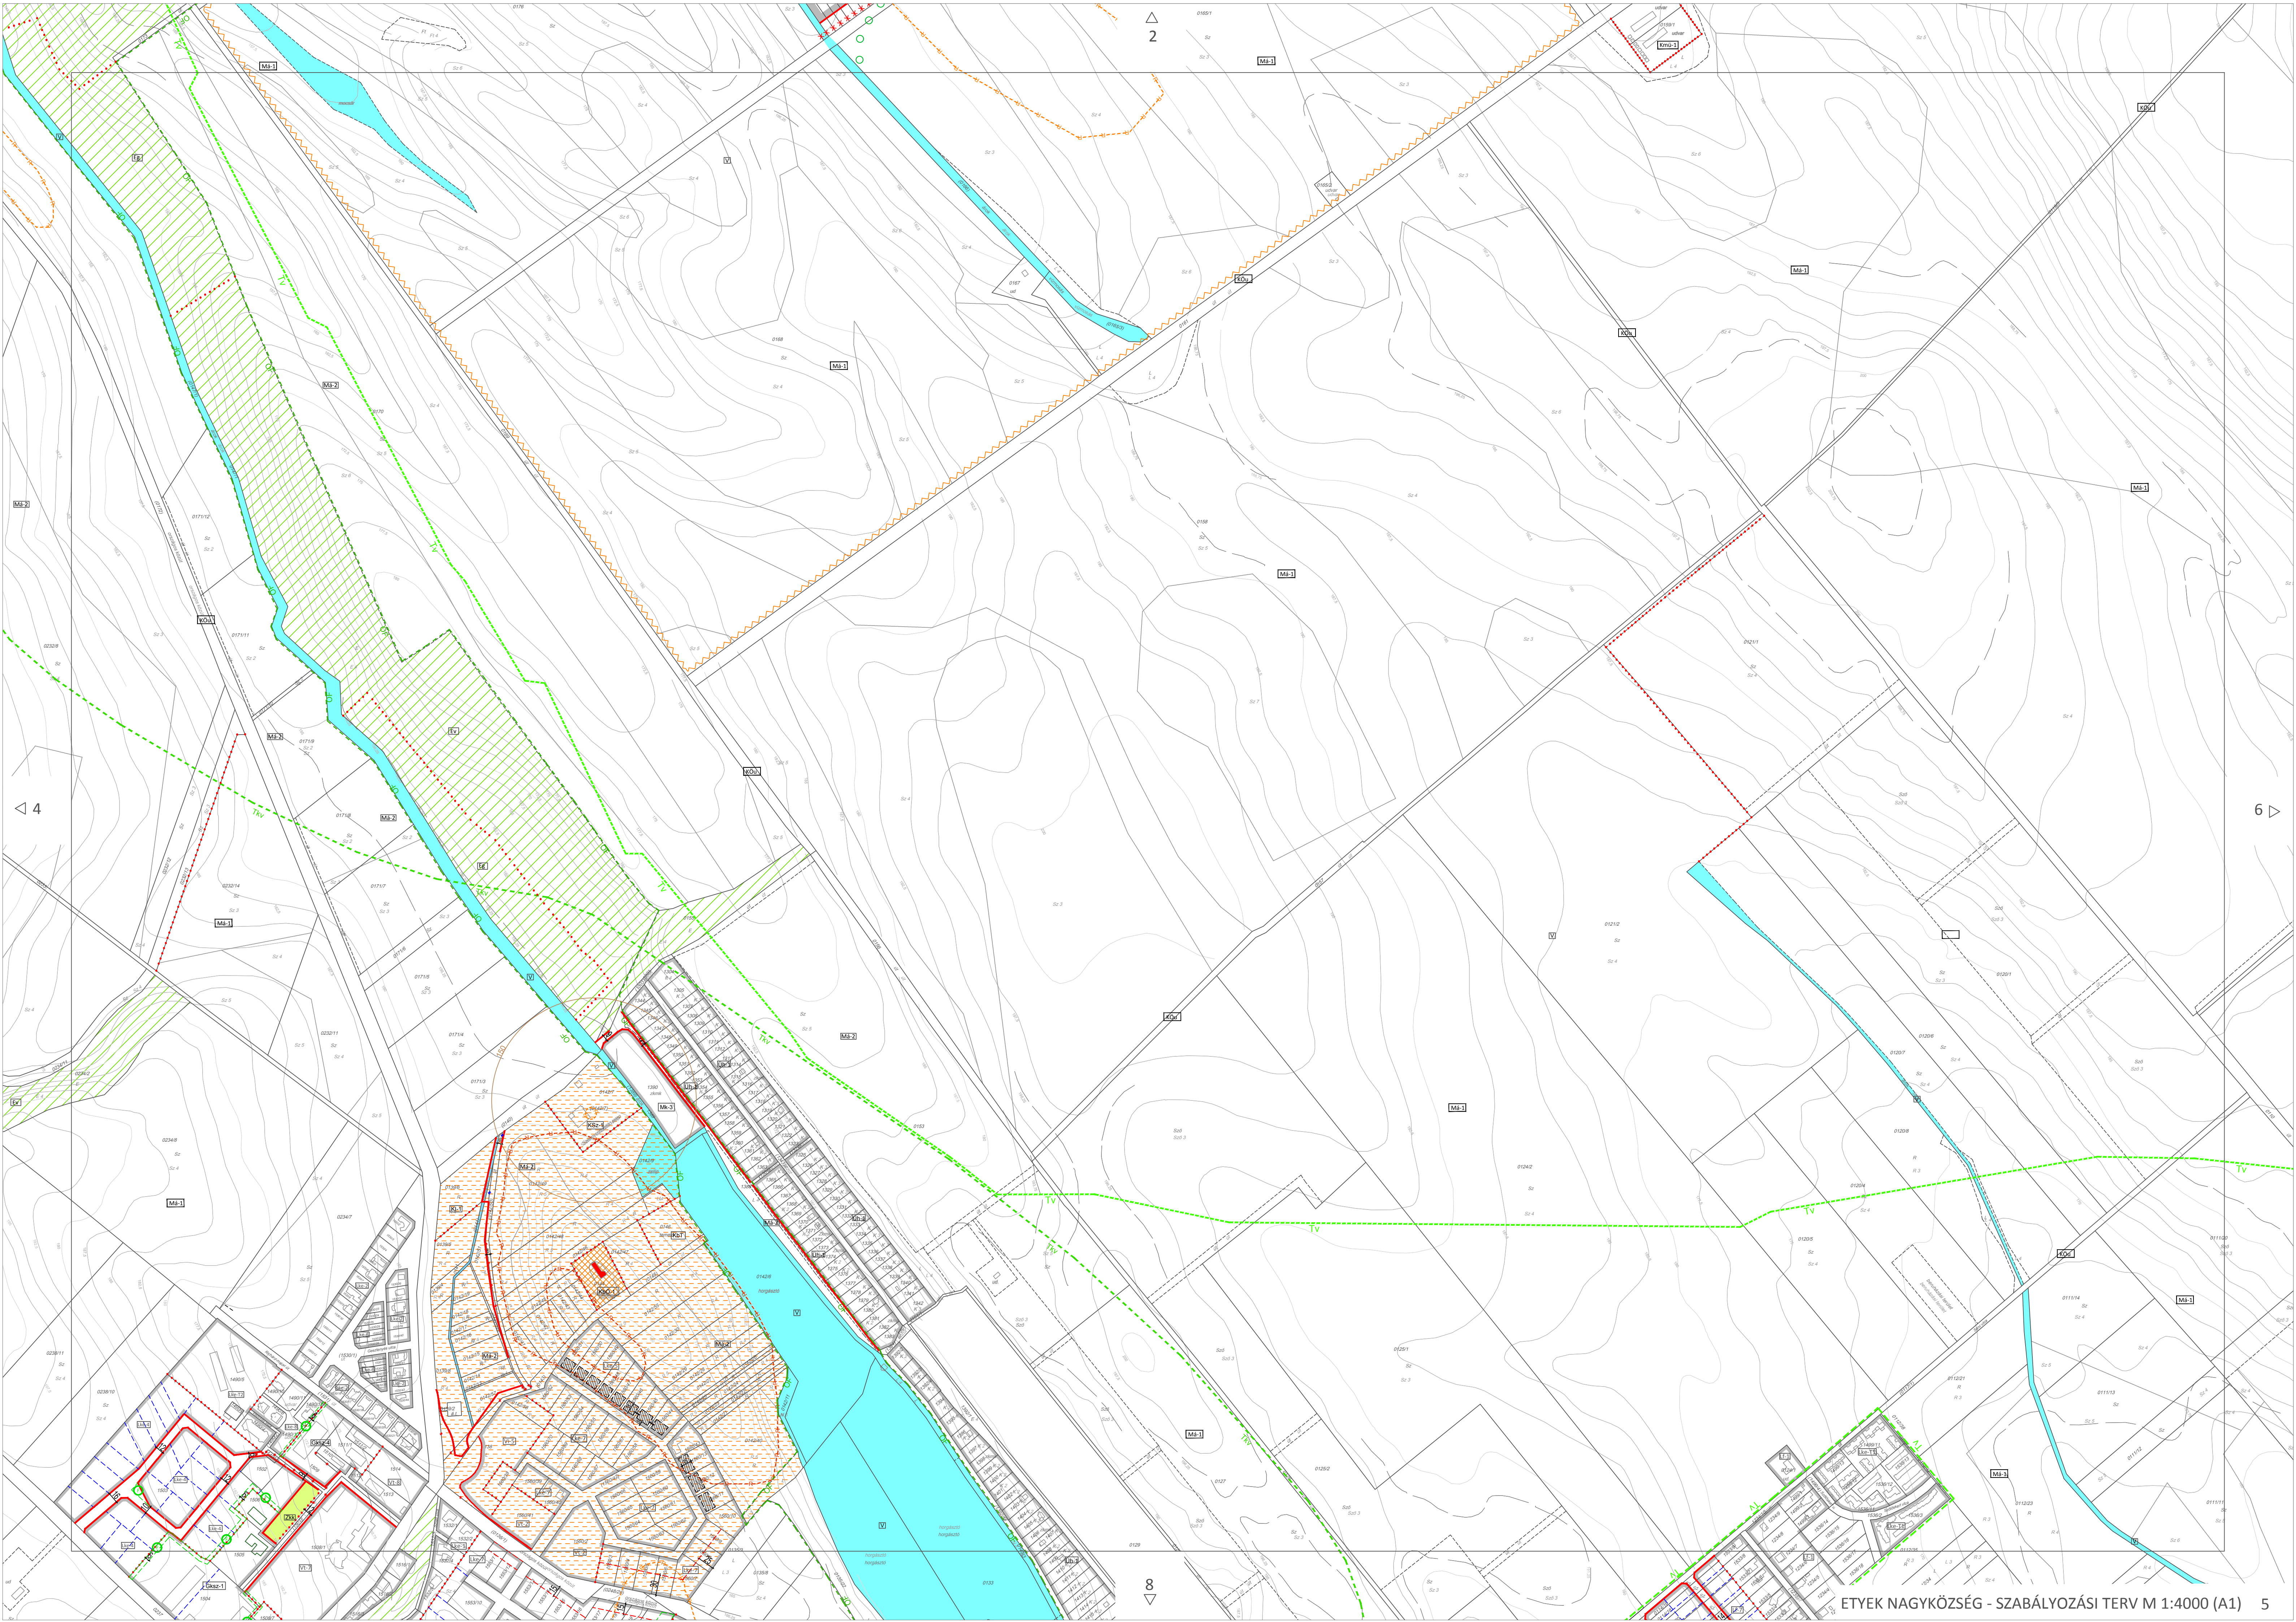

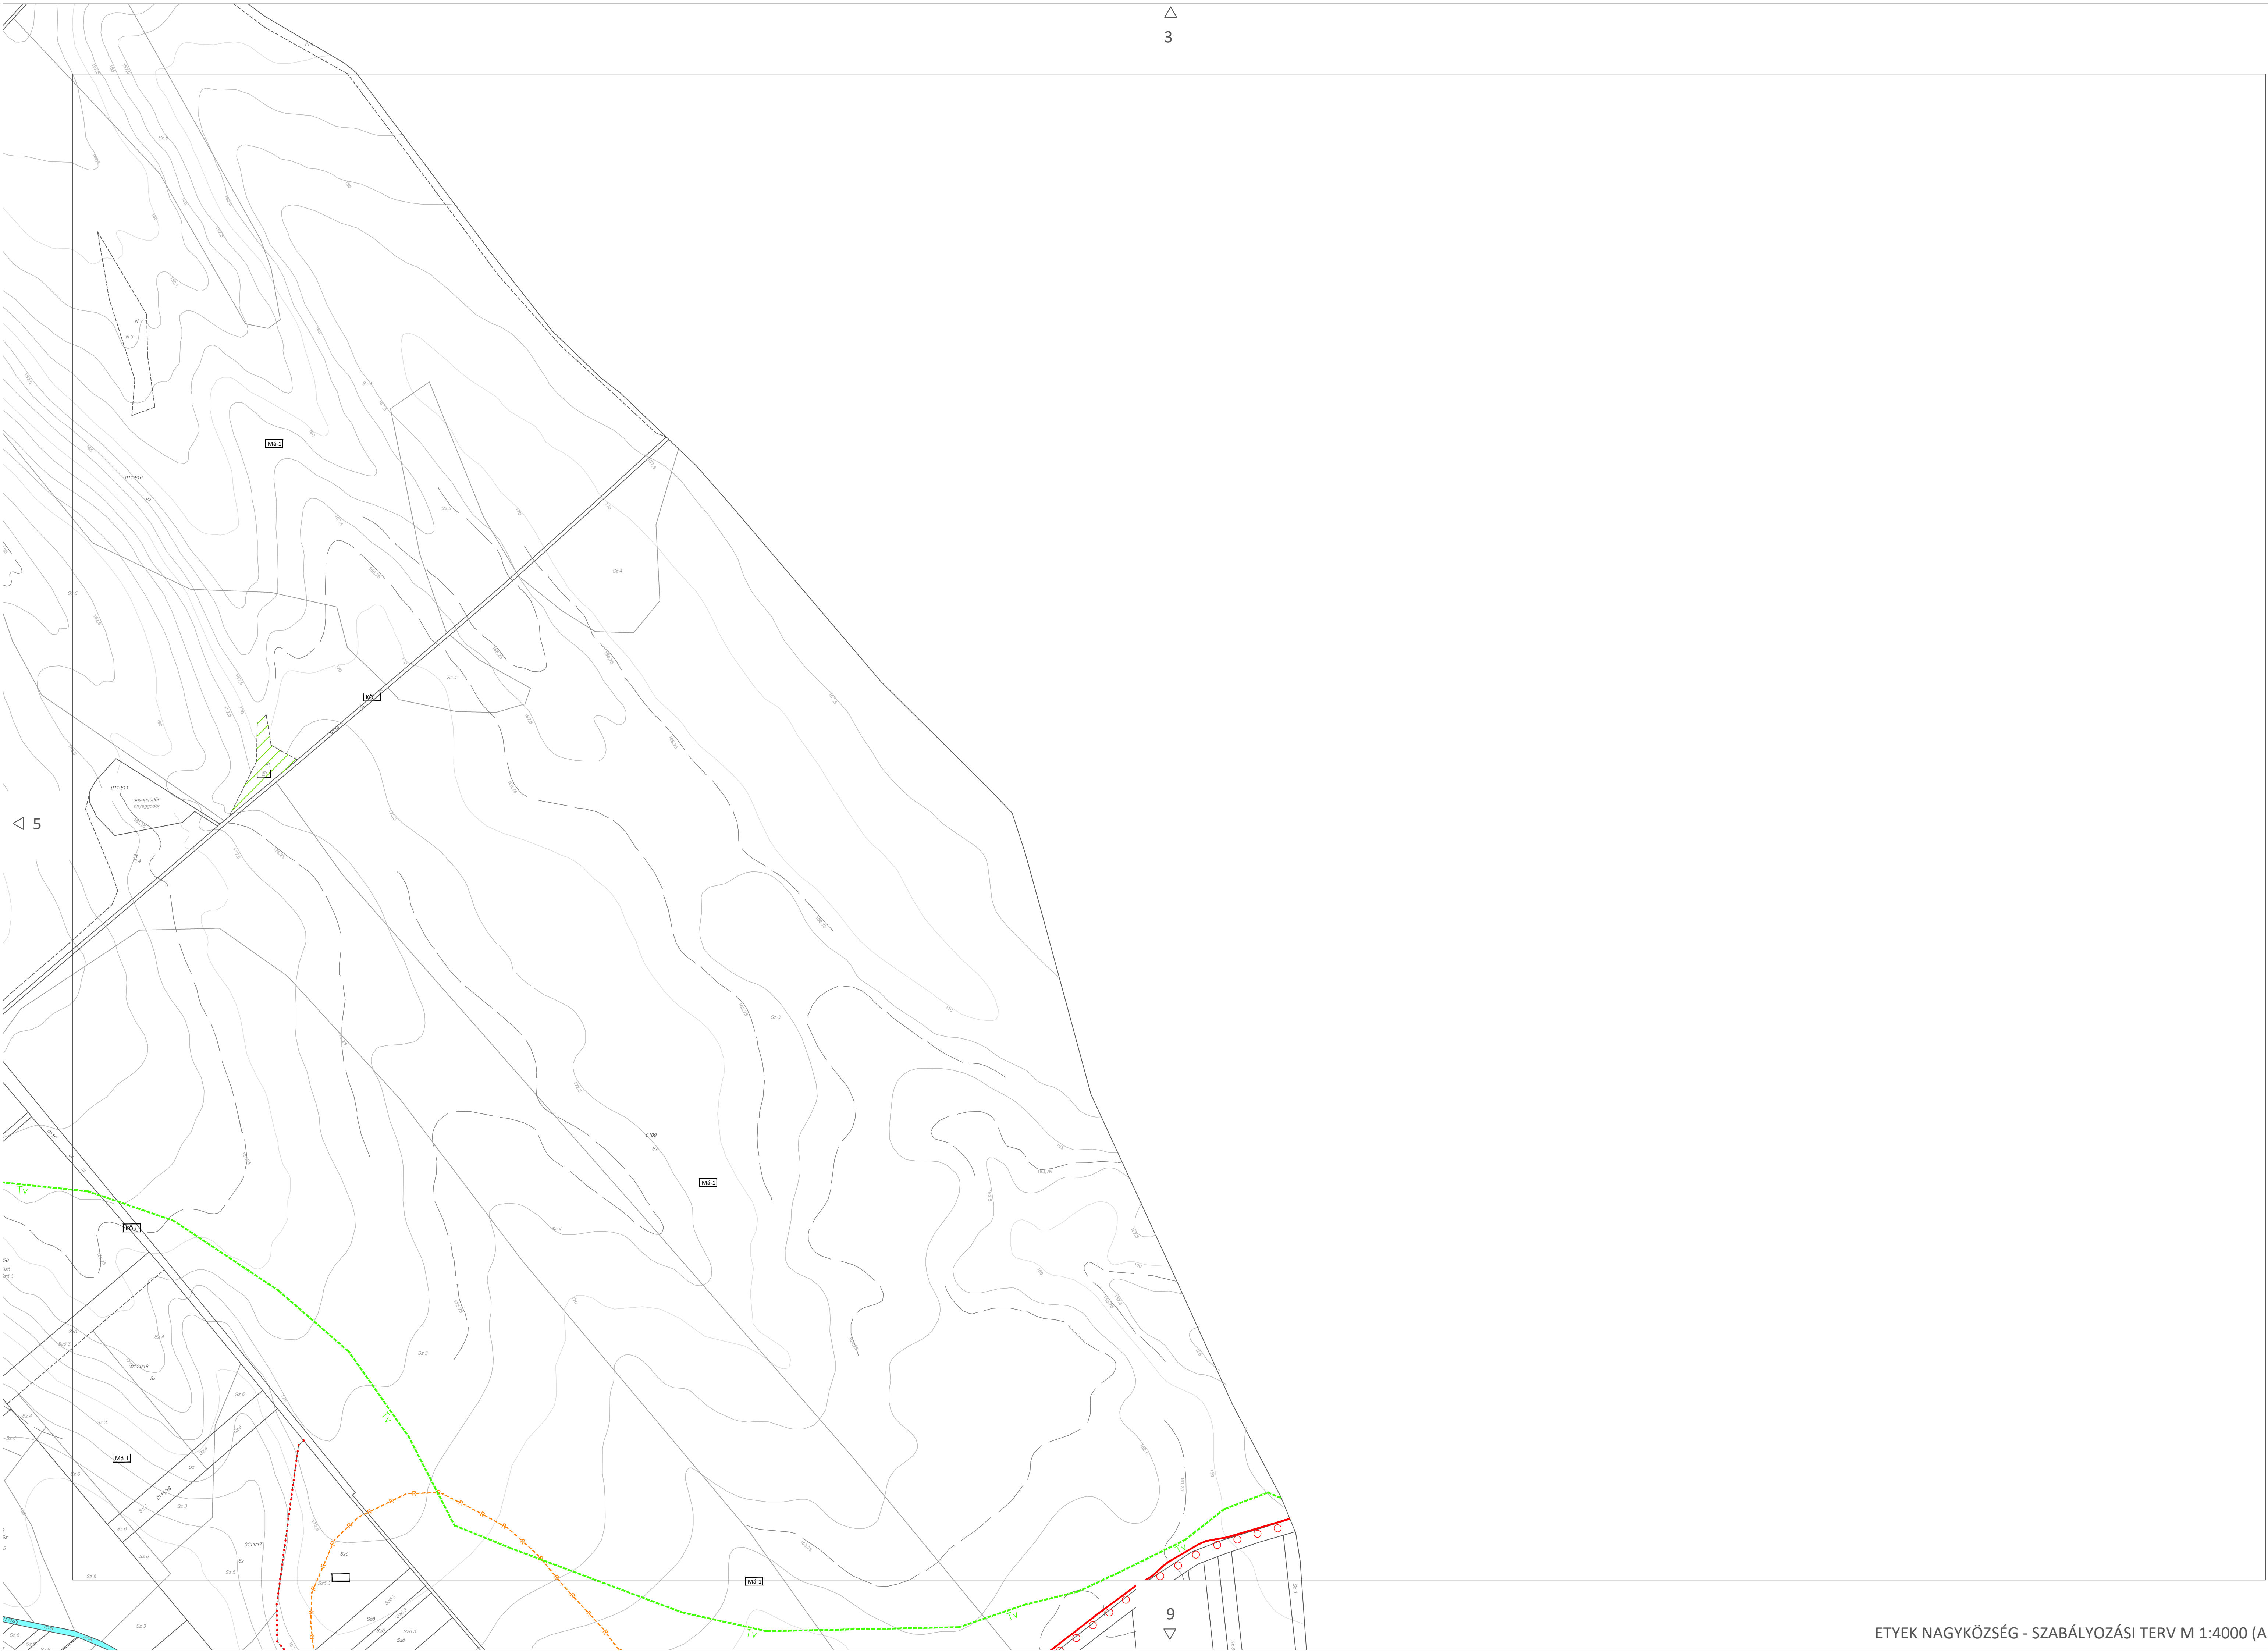



△
3

△ 5

9
▽




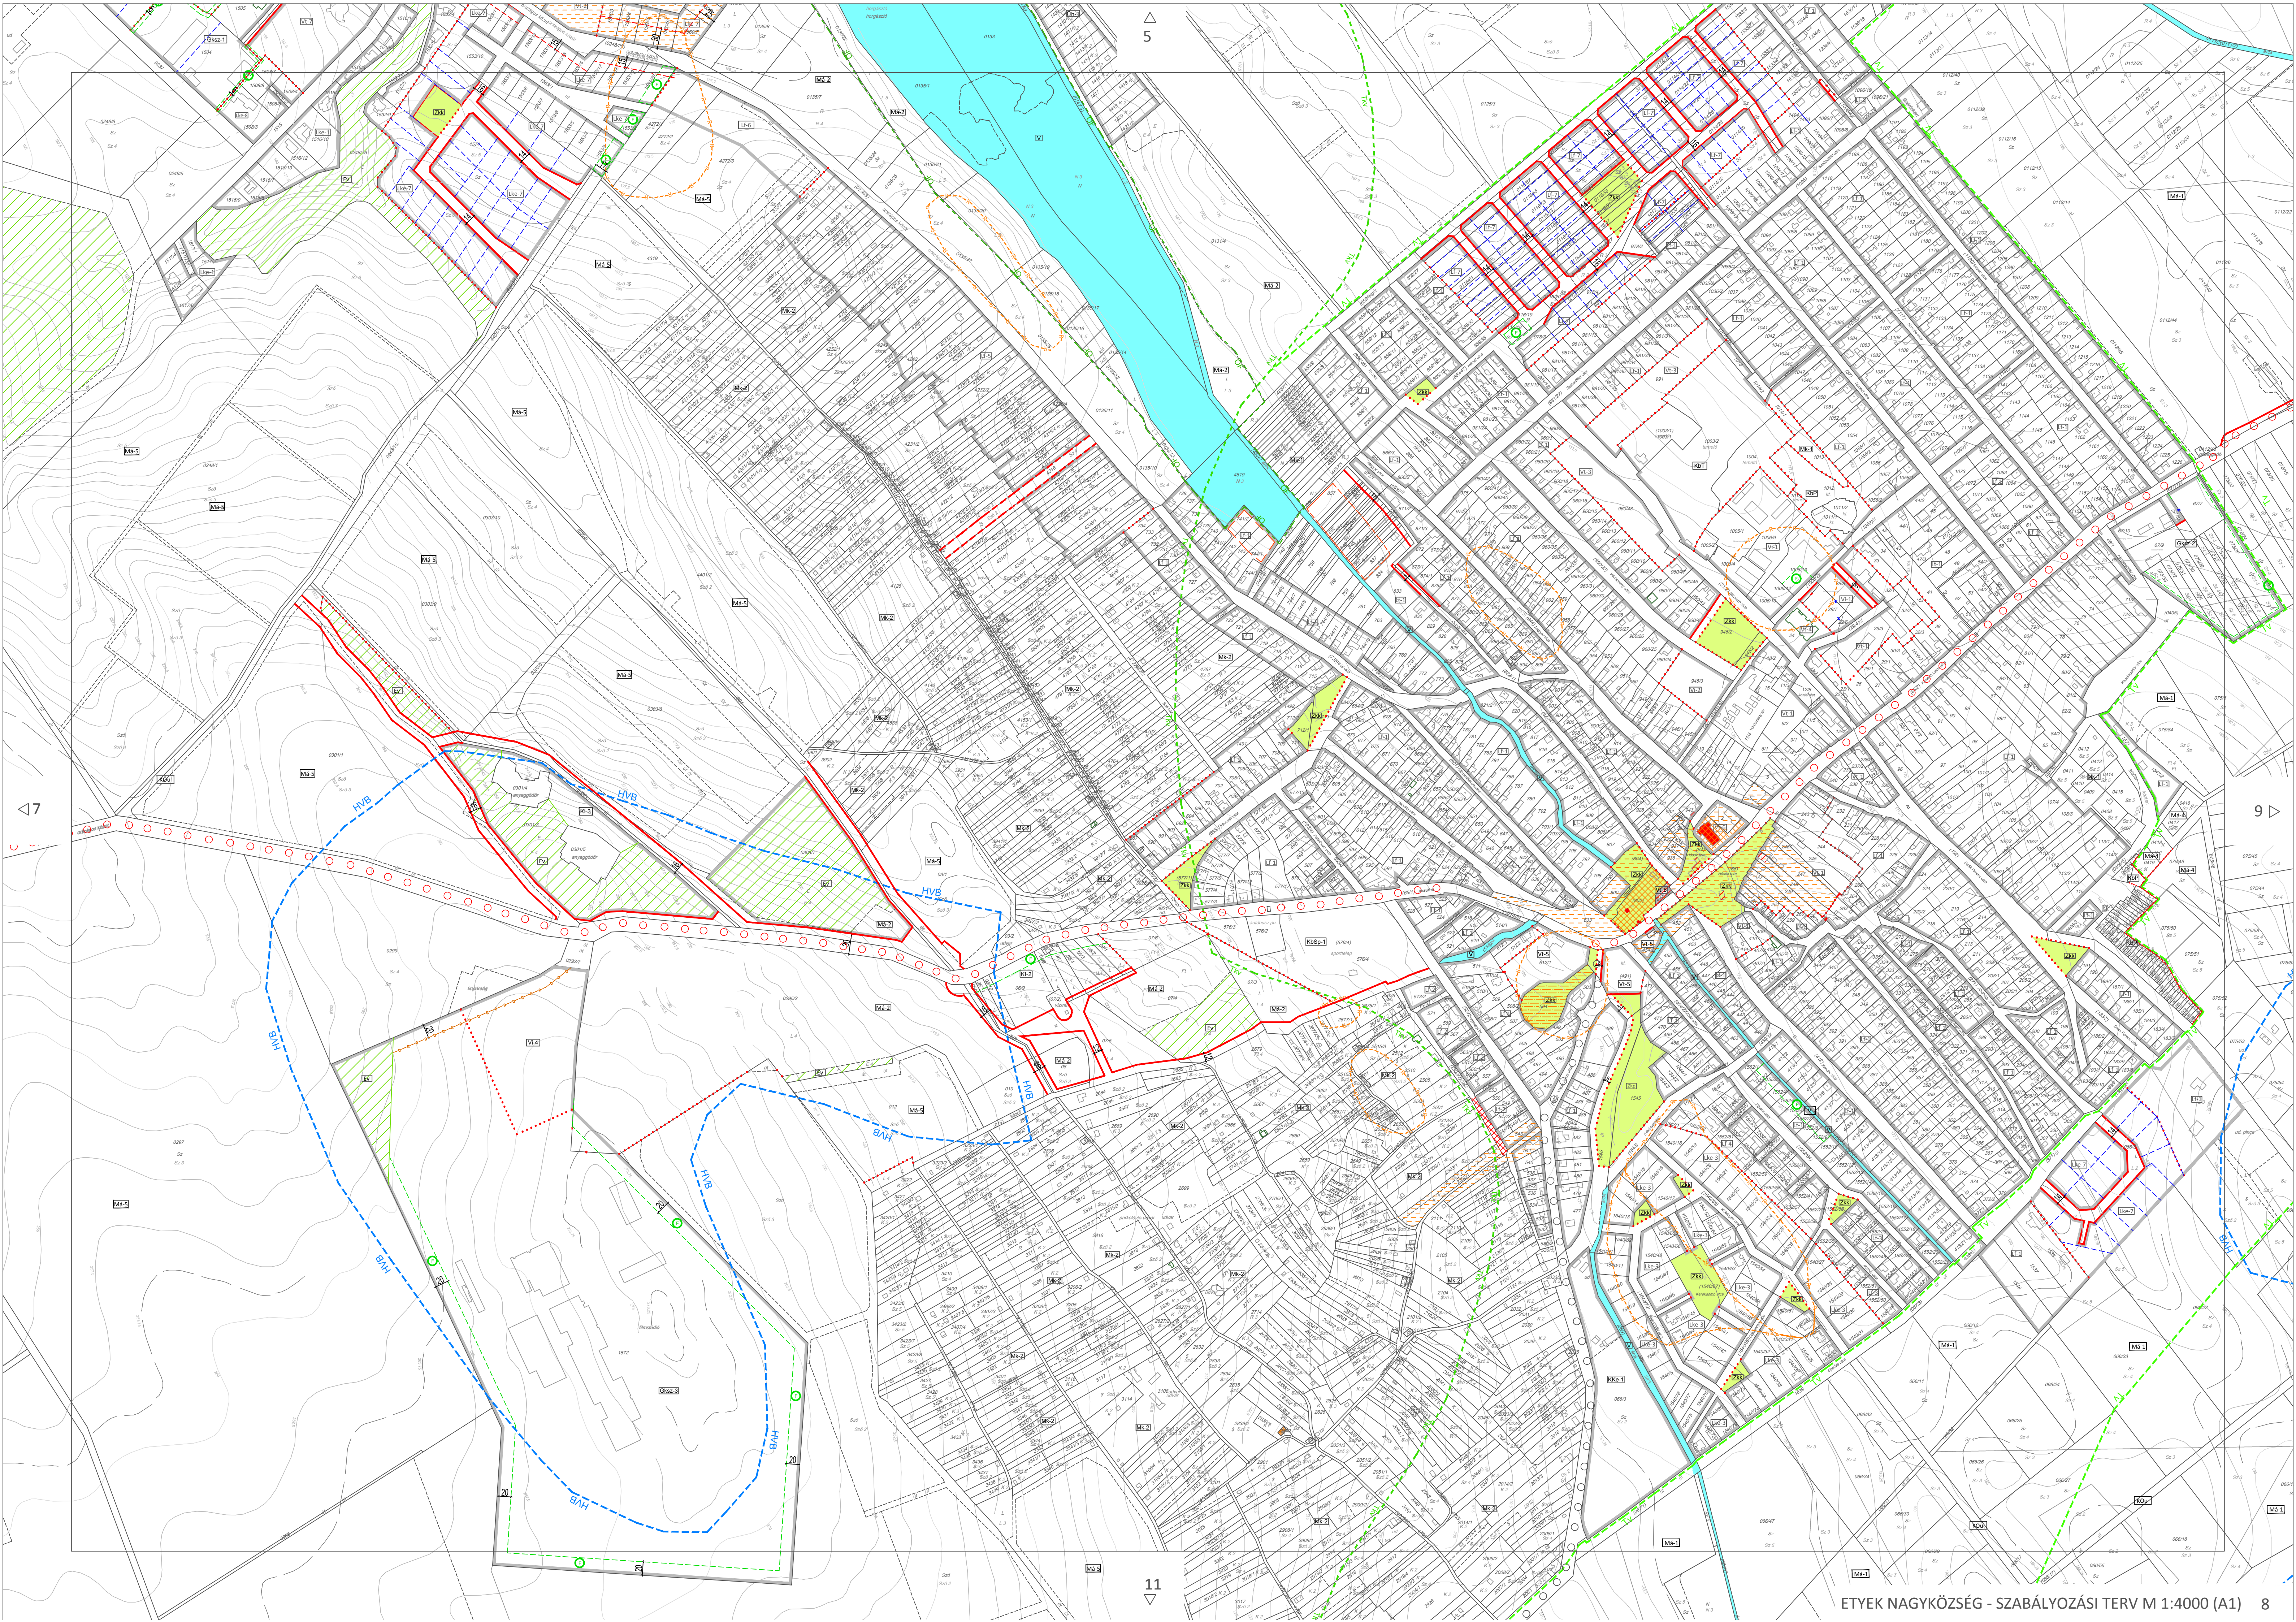


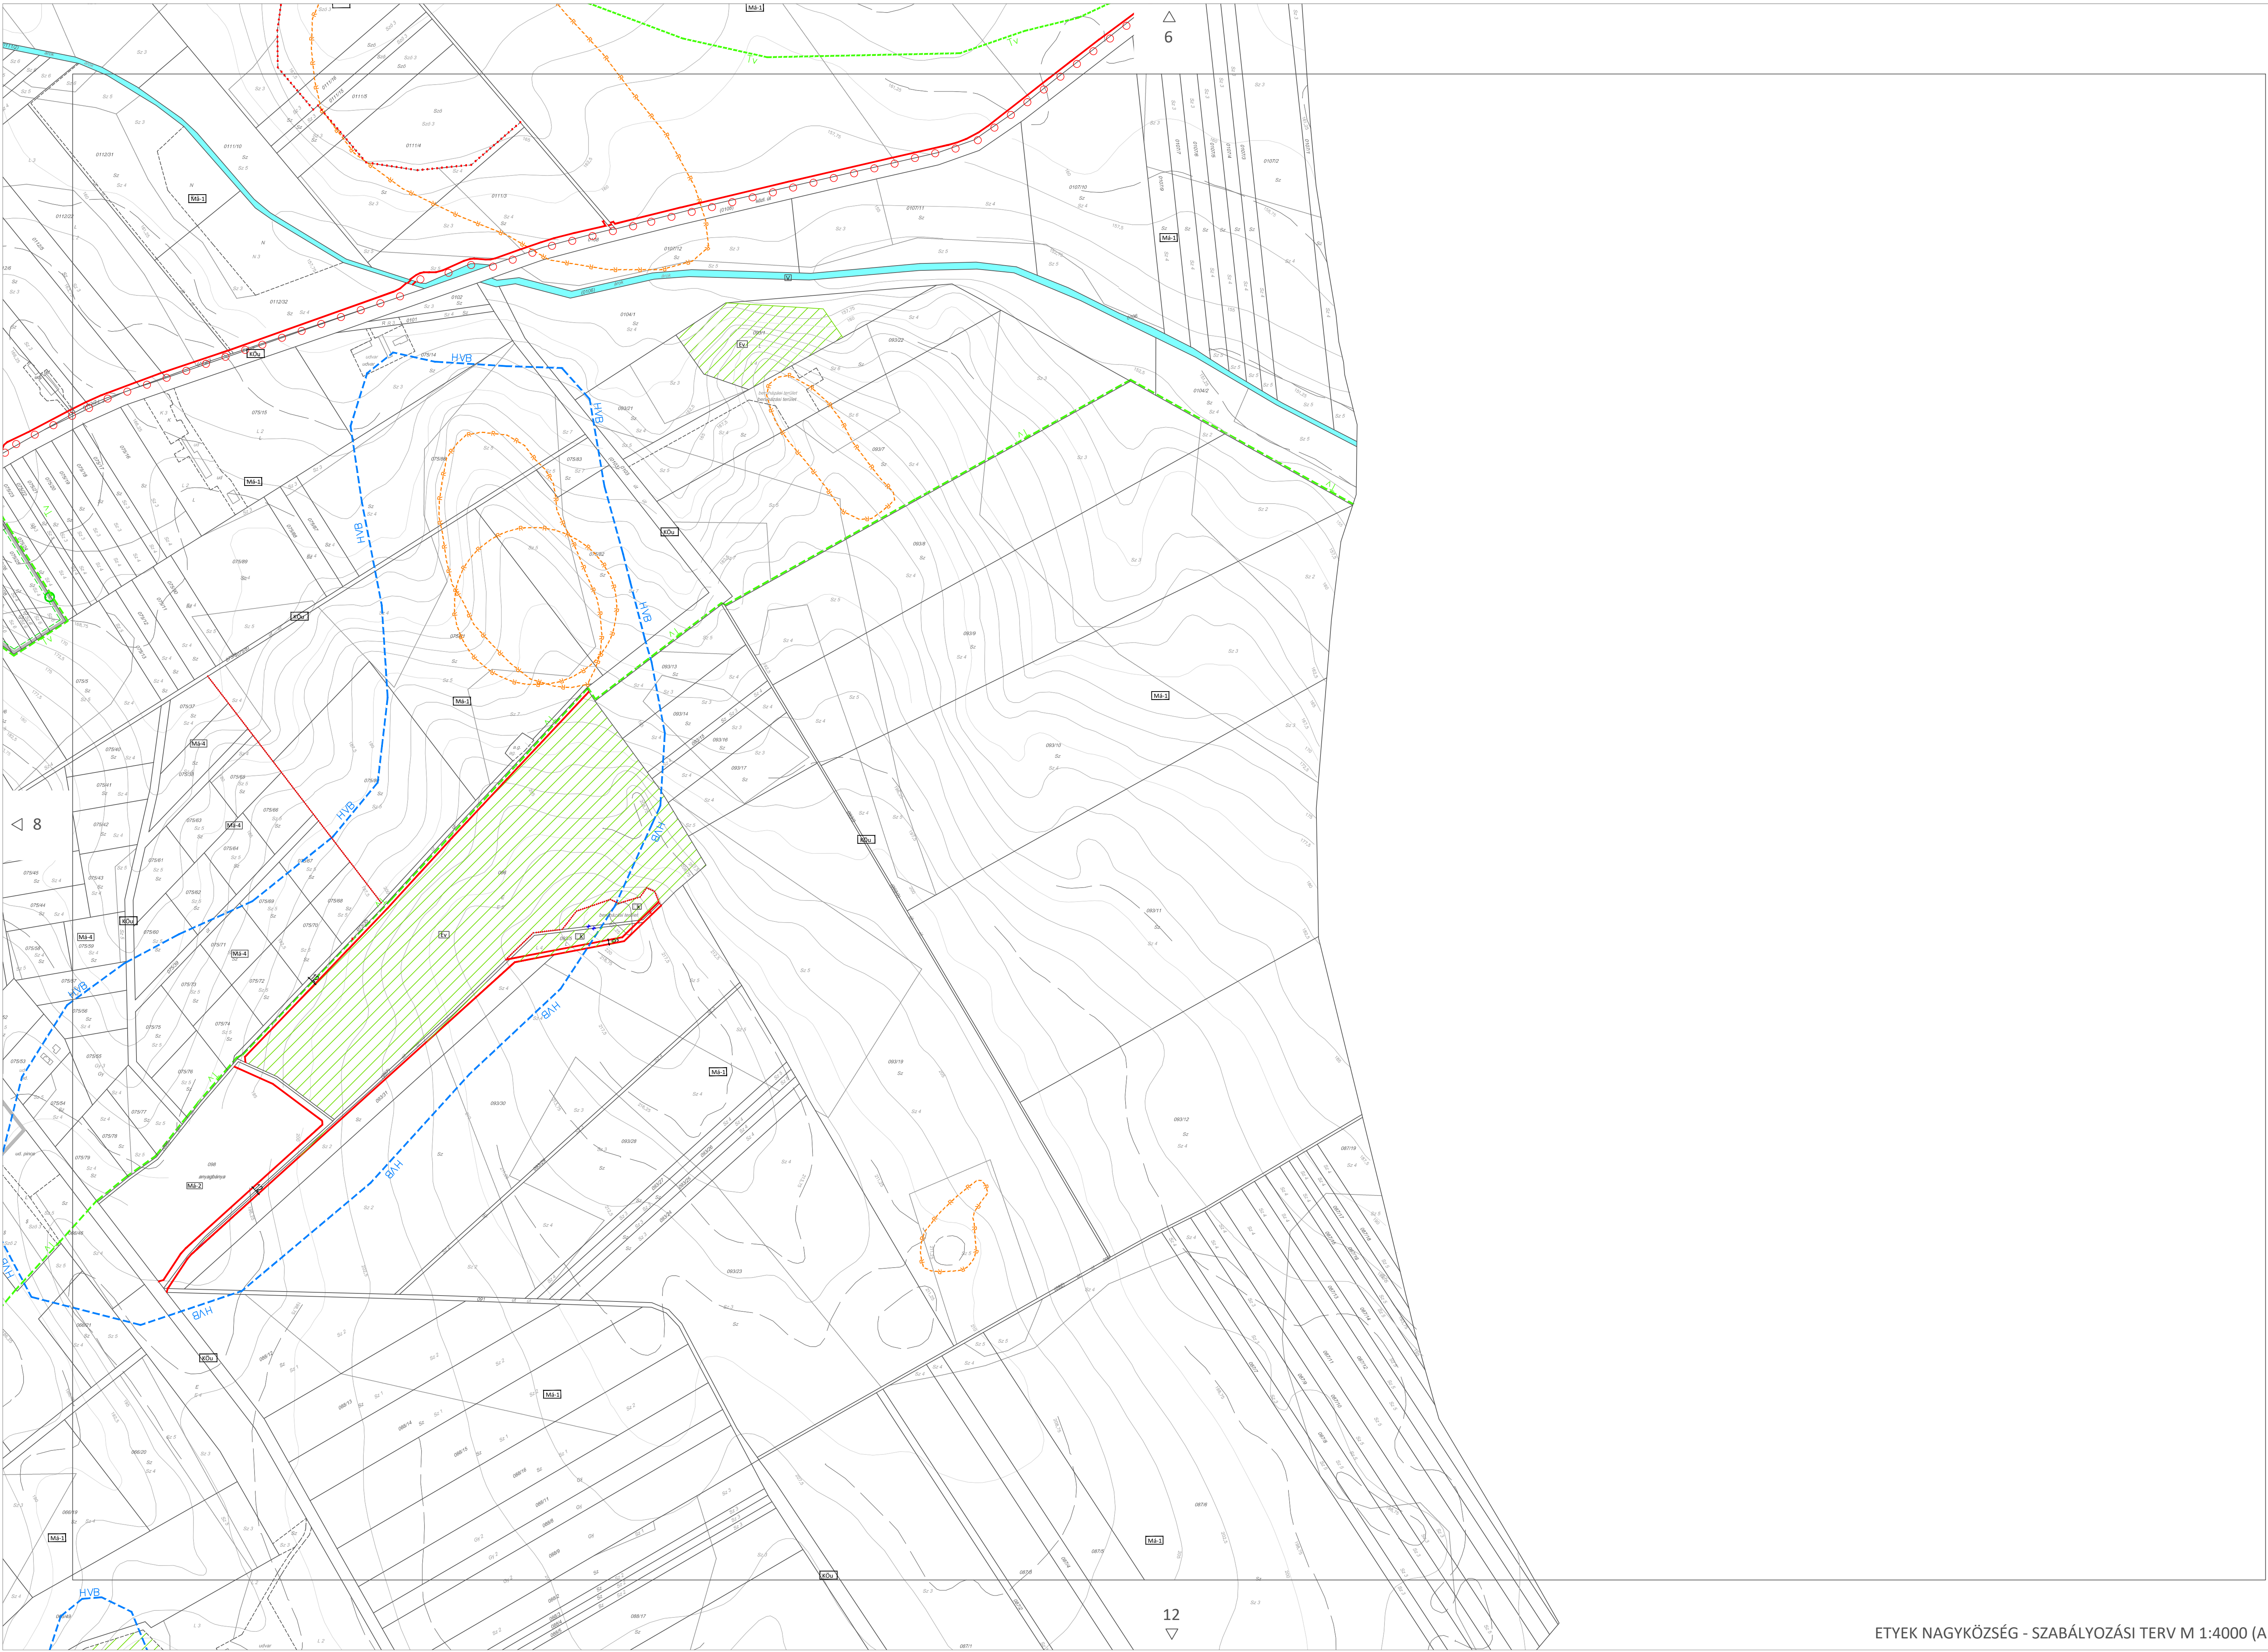


△ 6

12
▽

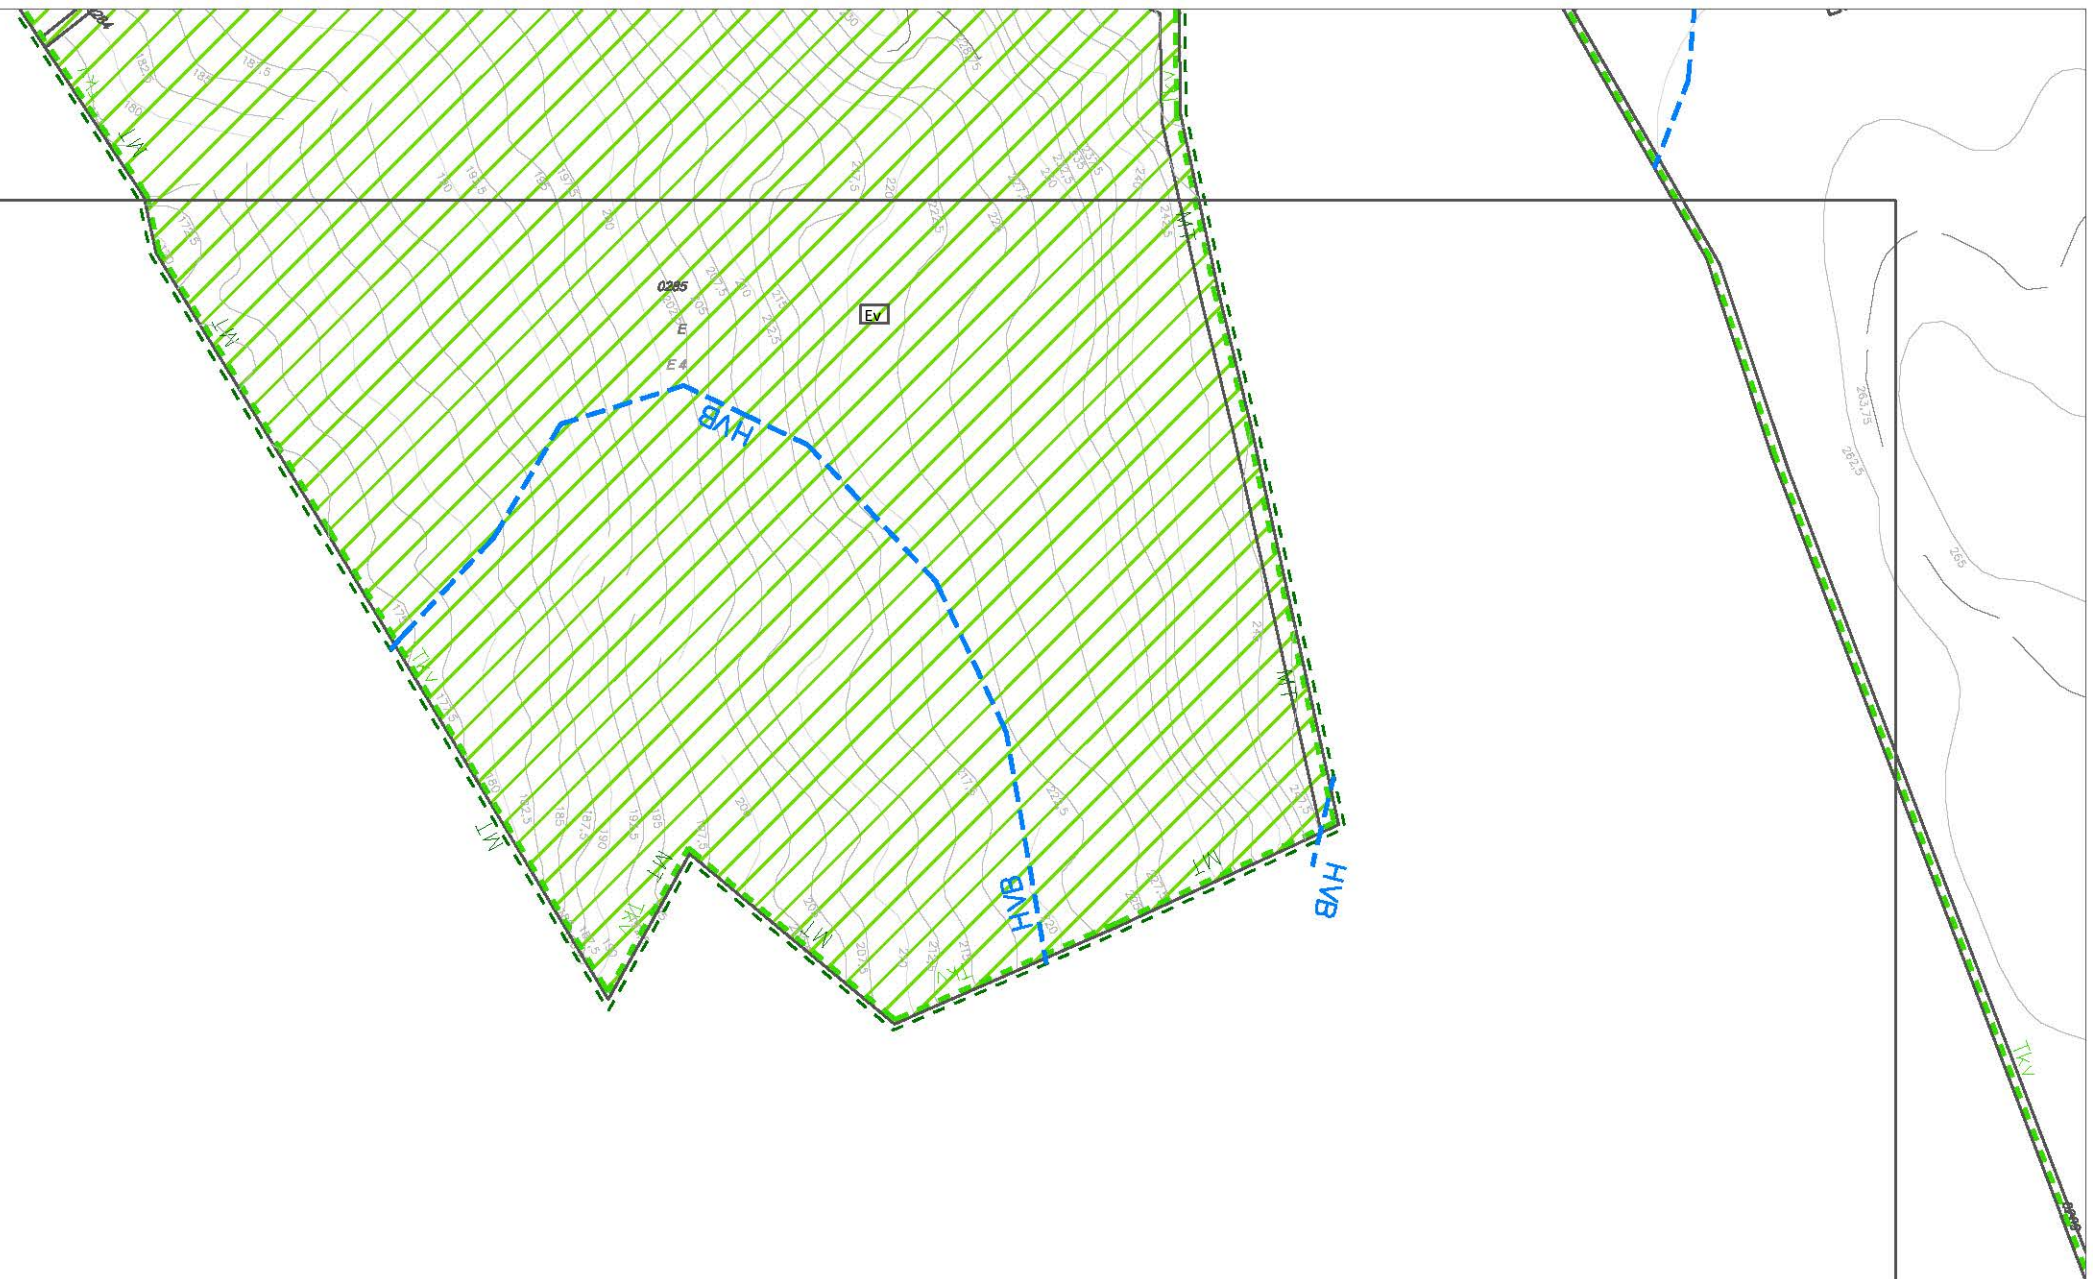

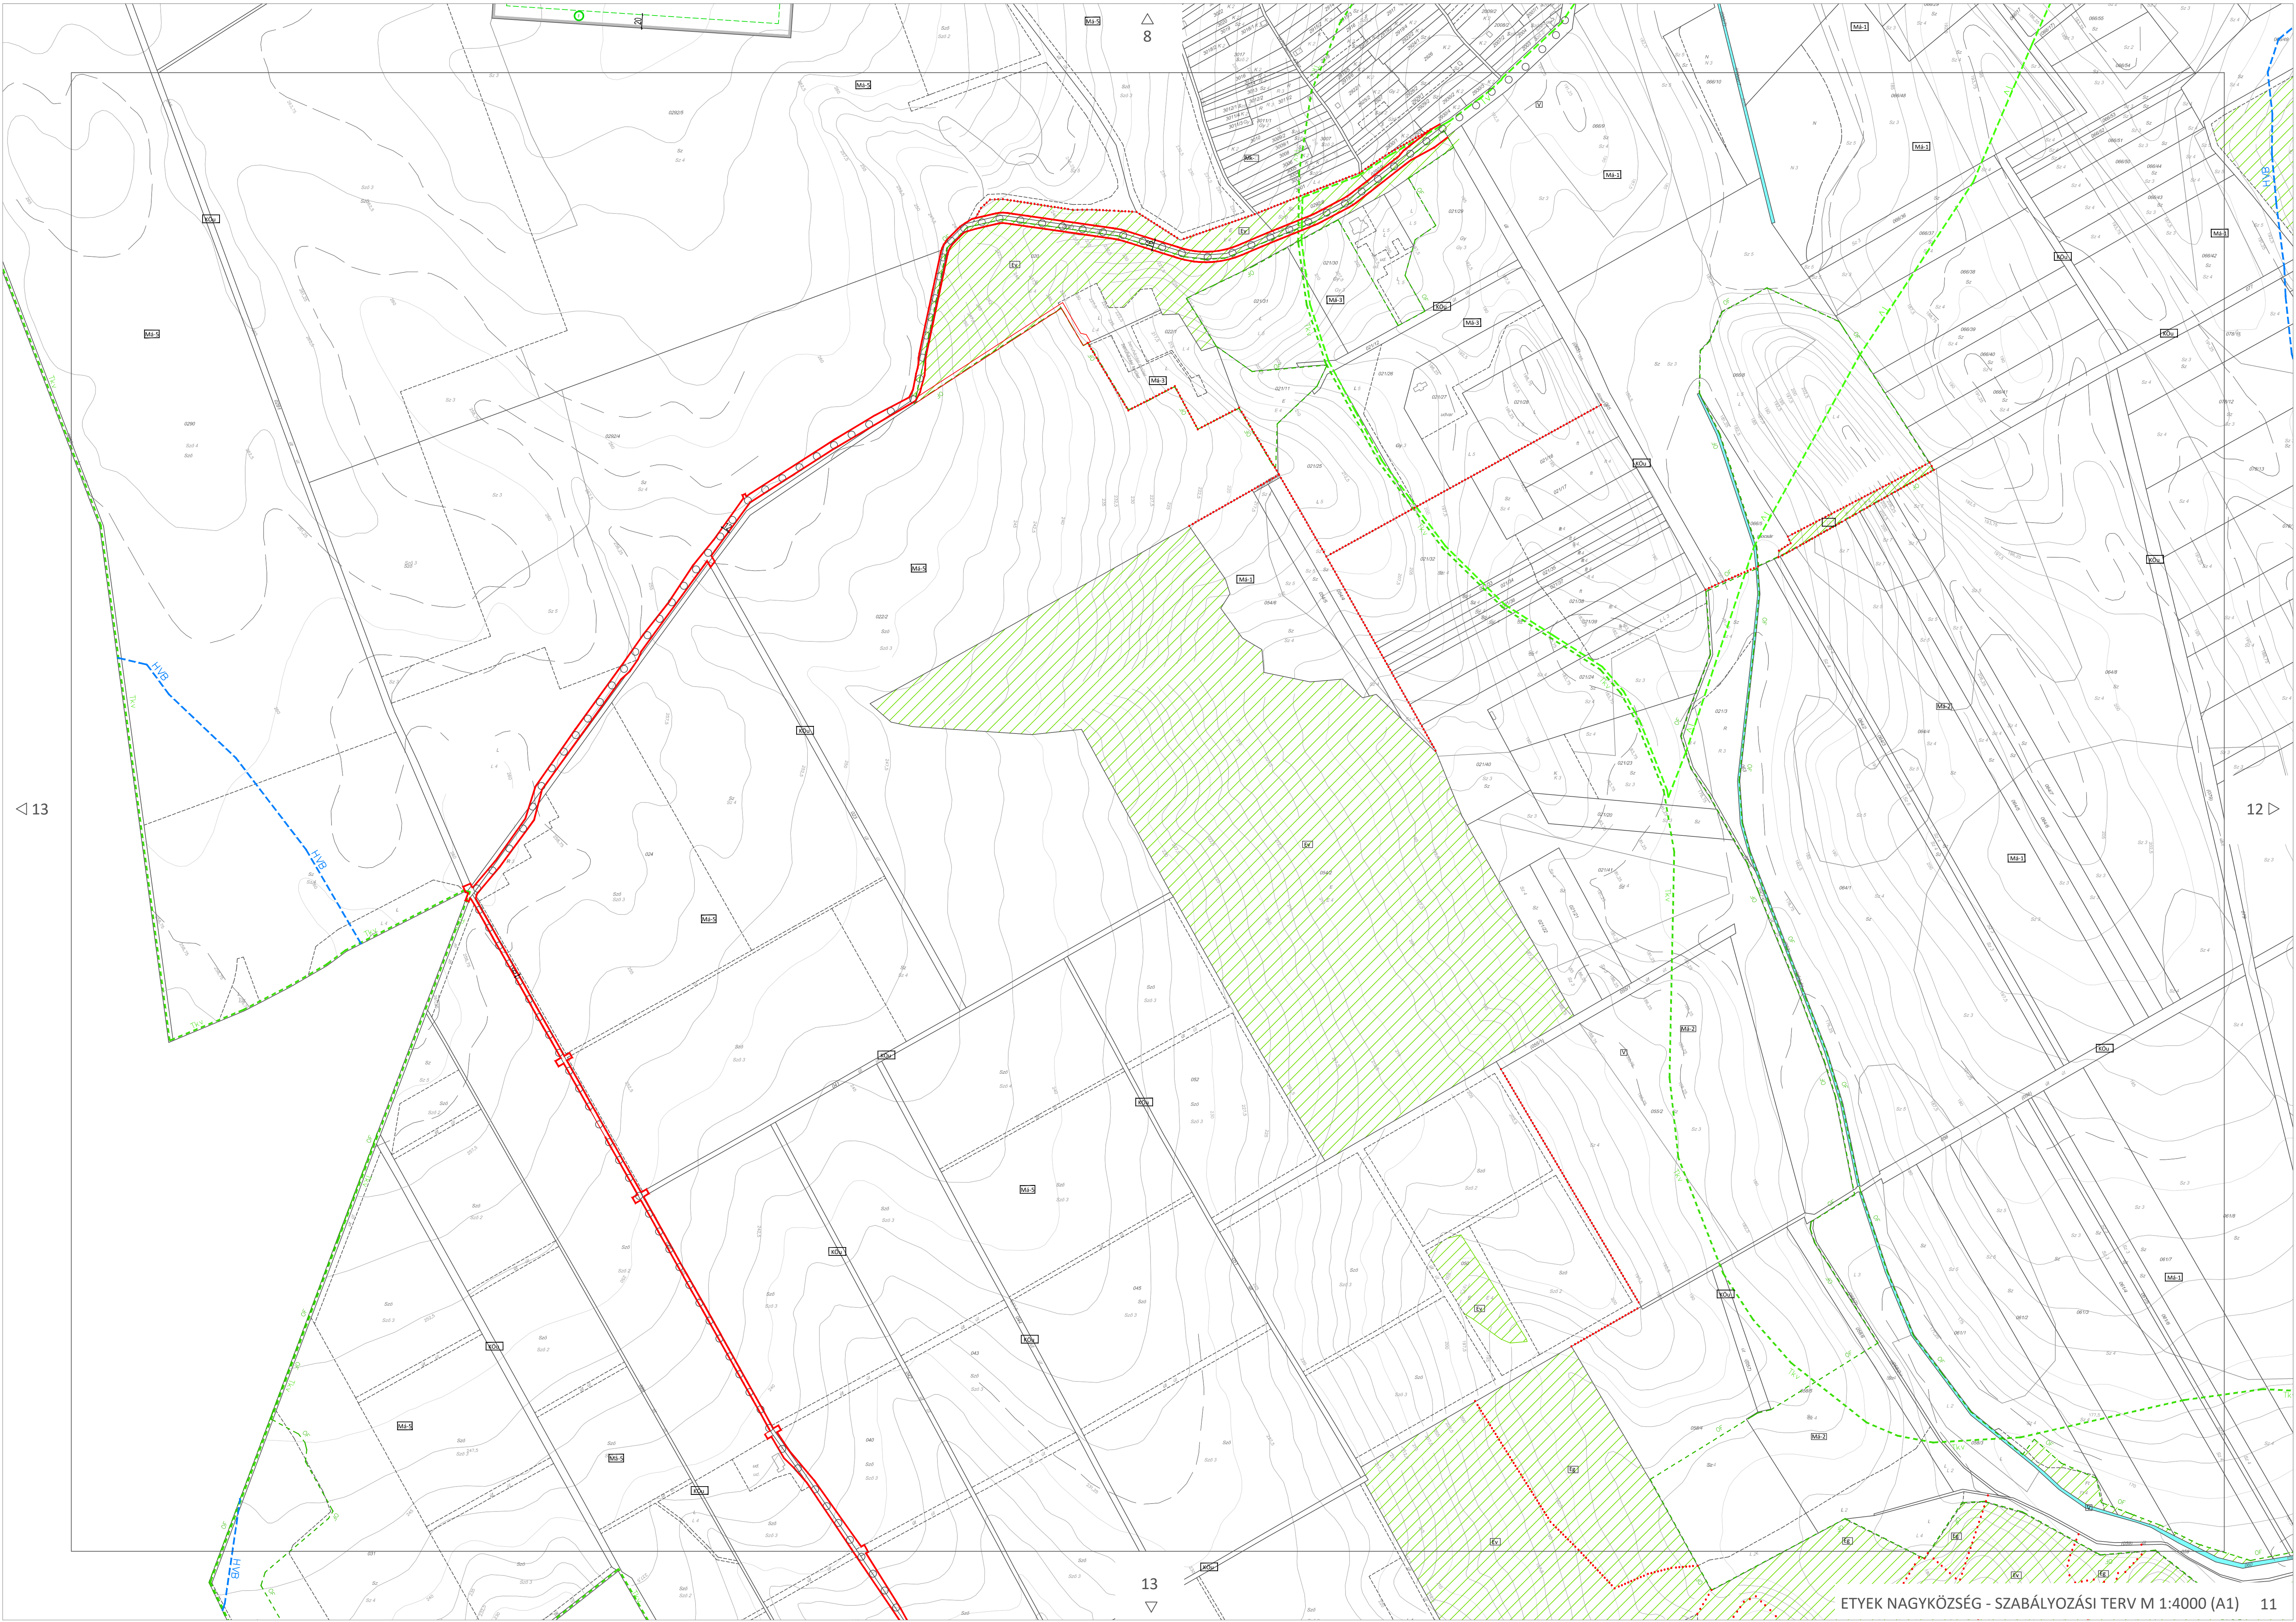



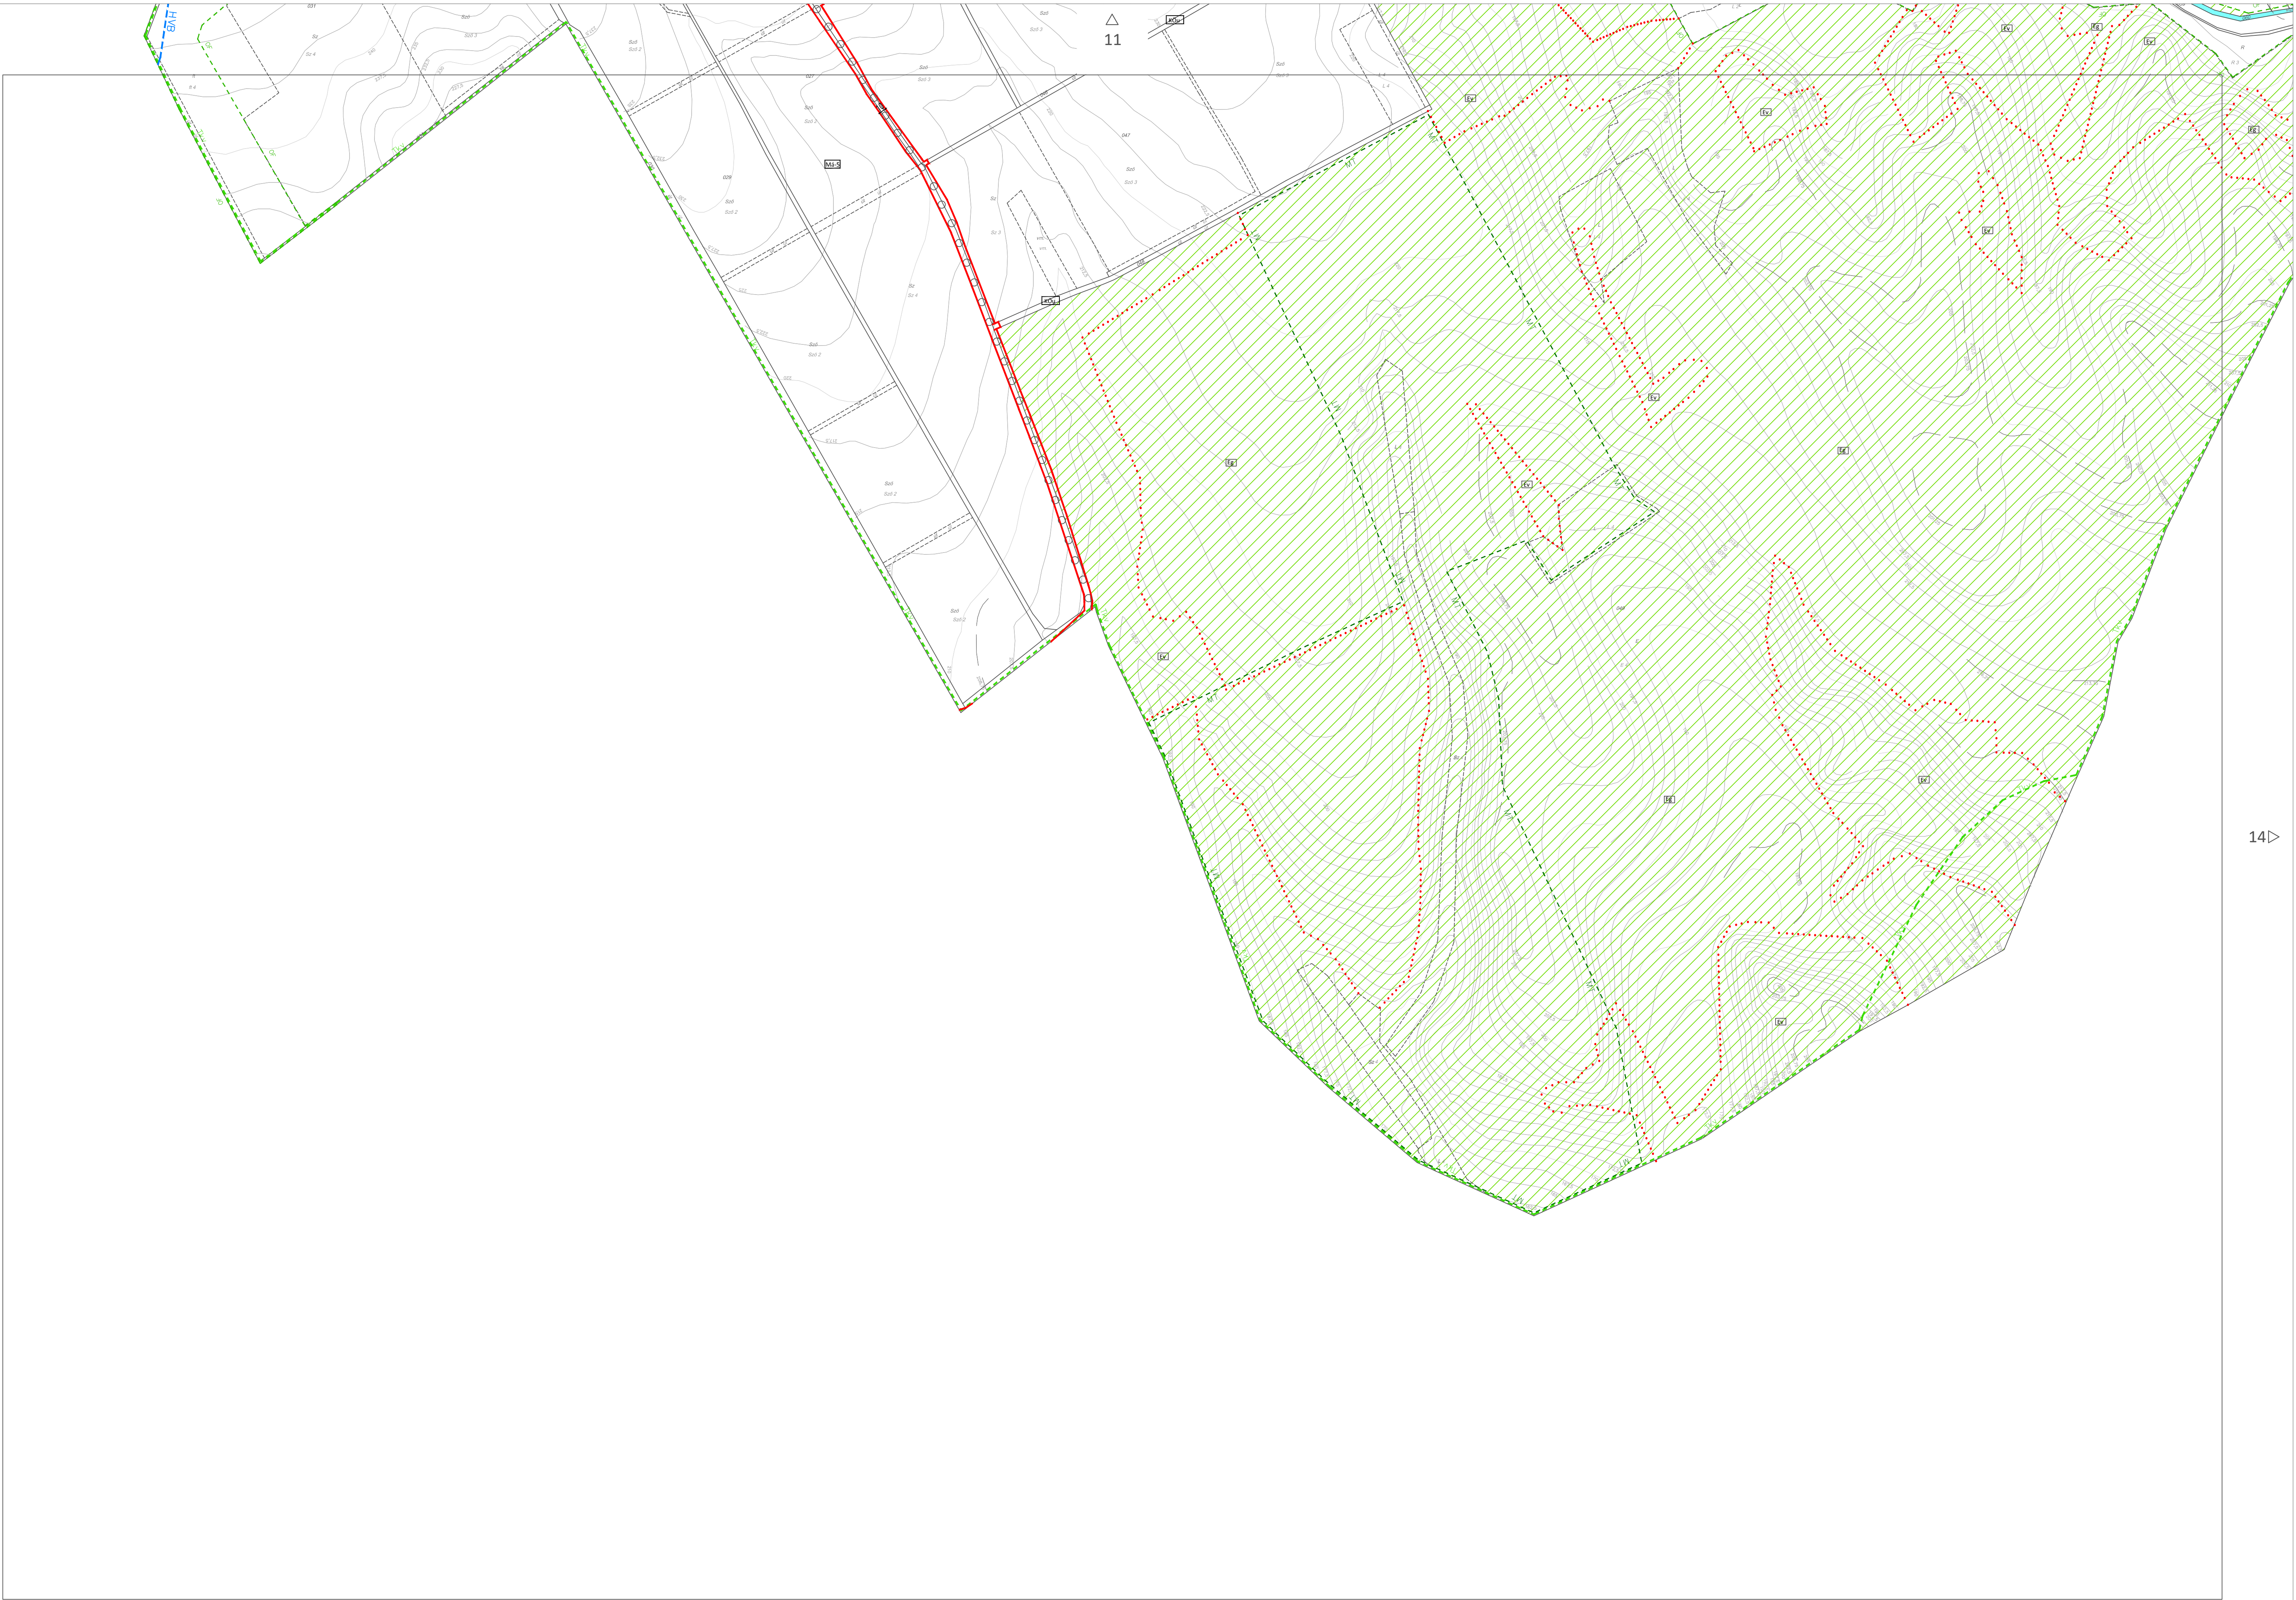



△
12

△ 13