




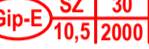




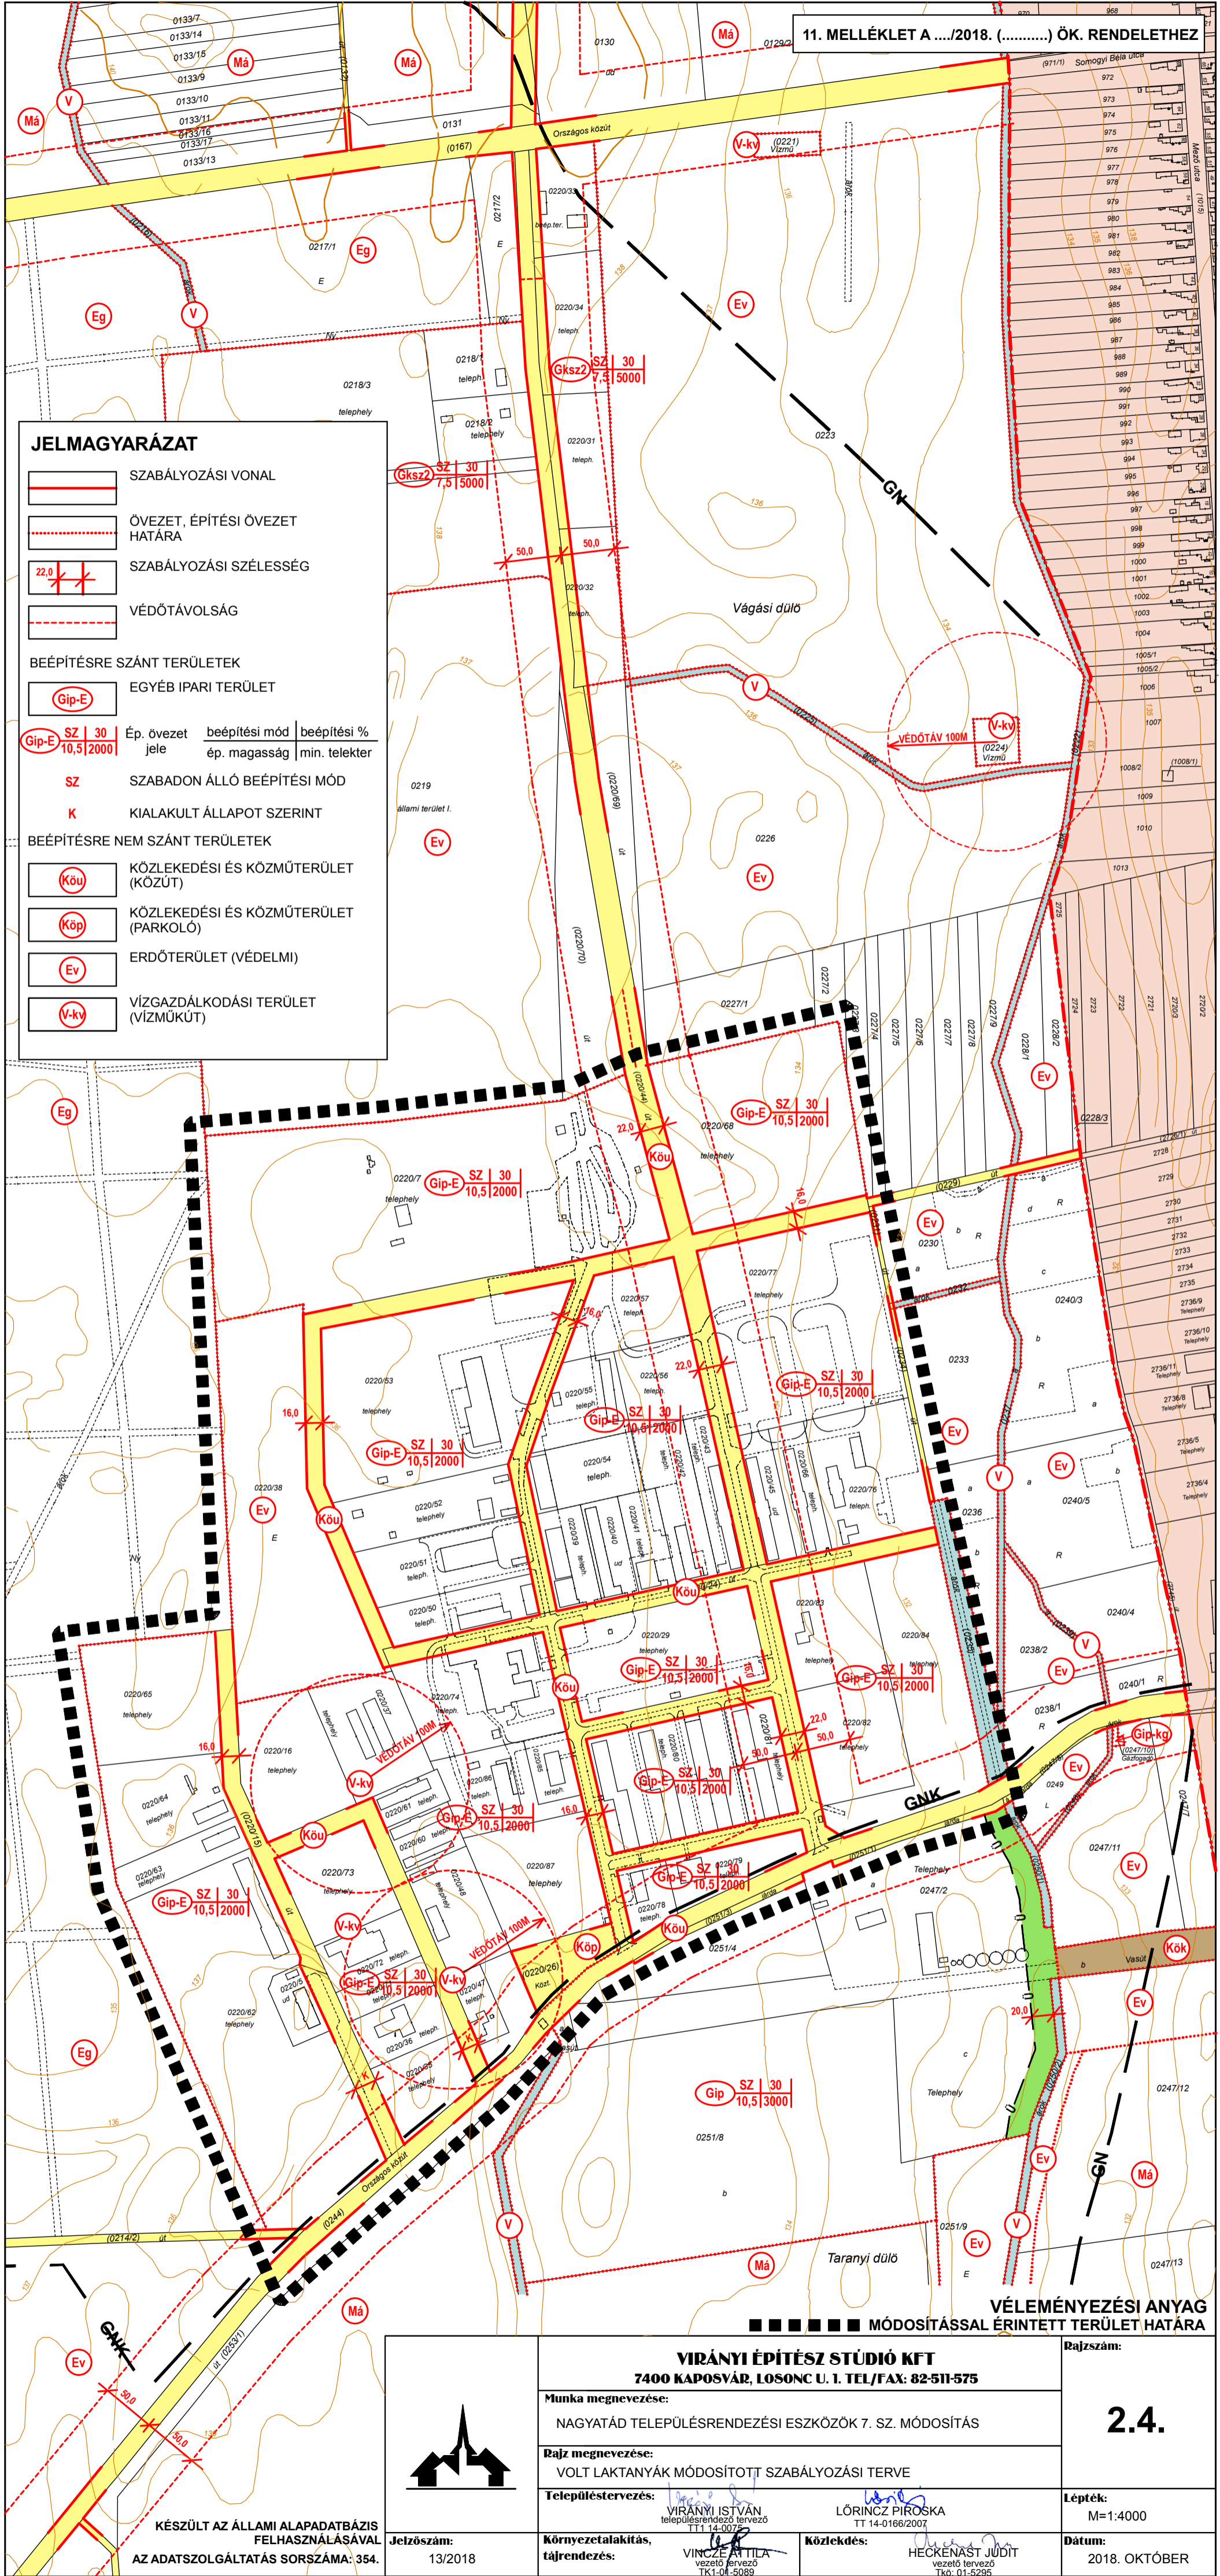


**JELMAGYARÁZAT**

-  SZABÁLYOZÁSI VONAL
  -  ÖVEZET, ÉPÍTÉSI ÖVEZET HATÁRA
  -  SZABÁLYOZÁSI SZÉLESSÉG
  -  VÉDŐTÁVOLSÁG
- BEÉPÍTÉSRE SZÁNT TERÜLETEK**
-  EGYÉB IPARI TERÜLET
- | Gip-E   | SZ   30     | Ép. övezet jele | beépítési mód | beépítési % |
|---|-------------|-----------------|---------------|-------------|
|  | 10,5   2000 |                 |               |             |
- SZ** SZABADON ÁLLÓ BEÉPÍTÉSI MÓD
  - K** KIALAKULT ÁLLAPOT SZERINT
- BEÉPÍTÉSRE NEM SZÁNT TERÜLETEK**
-  KÖZLEKEDÉSI ÉS KÖZMŰTERÜLET (KÖZÚT)
  -  KÖZLEKEDÉSI ÉS KÖZMŰTERÜLET (PARKOLÓ)
  -  ERDŐTERÜLET (VÉDELMI)
  -  VÍZGAZDÁLKODÁSI TERÜLET (VÍZMŰKŰT)



**VÉLEMÉNYEZÉSI ANYAG**

■■■■■■■■■■ MÓDOSÍTÁSSAL ÉRINTETT TERÜLET HATÁRA

**VIRÁNYI ÉPÍTÉSZ STÚDIÓ KFT**  
7400 KAPOSVÁR, LOSONC U. 1. TEL/FAX: 82-511-575

**Munka megnevezése:**  
NAGYATÁD TELEPÜLÉSRENDEZÉSI ESZKÖZÖK 7. SZ. MÓDOSÍTÁS

Rajzszám:  
**2.4.**

**Rajz megnevezése:**  
VOLT LAKTANYÁK MÓDOSÍTOTT SZABÁLYOZÁSI TERVE

**Településtervezés:**  
VIRÁNYI ISTVÁN  
településrendező tervező  
TT1-14-0075

Lépték:  
M=1:4000

KÉSZÜLT AZ ÁLLAMI ALAPADATBÁZIS FELHASZNÁLÁSÁVAL  
AZ ADATSZOLGÁLTATÁS SORSZÁMA: 354.

Jelzőszám:  
13/2018

**Környezetalkatás, tájrendezés:**  
VINCZE ANITA  
vezető tervező  
TK1-01-5089

**Közlekedés:**  
HECKENÁST JUDIT  
vezető tervező  
TK0-01-5295

Dátum:  
2018. OKTÓBER

