

1

1  
2

# ZALASZABAR SZABÁLYOZÁSI TERV M=1:2 000

## JELMAGYARÁZAT


- KÖZIGAZGATÁSI HATÁR
  - BELTERÜLETI HATÁR
  - ÉRVÉNYES SZABÁLYOZÁSI TERV HATÁRA
  - SZABÁLYOZÁSI VONAL (TERVEZETT)
  - SZABÁLYOZÁSI VONAL (MEGLÉVŐ)
  - ÉPÍTÉSI VONAL (KÖTELEZŐ)
  - JAVASOLT TELEKHATÁR
  - ÉPÍTÉSI ÖVEZET HATÁRA
  - ÉPÍTÉSI HELY
  - ÉPÍTÉSI HATÁRVONAL
  - SZABÁLYOZÁSI SZÉLESSÉG
  - MEGSZÜNTETŐ JEL
  - GYALOGÚT
  - RÉGÉSZETI TERÜLET HATÁRA
  - HELYI ÉRTÉKVÉDELMI TERÜLET HATÁRA
  - MŰEMLEKI KÖRNYEZET HATÁRA
  - VÉDETT HELYI MŰVI ÉRTÉK
  - MŰEMLEKILEG VÉDETT ÉPÜLET
- BÉÉPÍTÉSRE SZÁNT TERÜLETEK:
- Lke** KERTVÁROSOS LAKÓTERÜLET
  - Lf** FAUSIAS LAKÓTERÜLET
  - Vt** TELEPÜLÉSKÖZPONT VEGYES TERÜLET
  - Ktem** KÜLÖNLEGES TERÜLET- TEMETŐ
  - Gksz** KERESKEDELMI-SZOLGÁLTATÓ GAZDASÁGI TERÜLET
  - Ksp** SPORTTERÜLET

Lke	0-20%
Lke	3-4,5 900
Lf	0-30%
Lf	3-4,5 700
Vt	SZ 50%
Vt	3-7,5 1000
Ktem	0-5%
Ktem	3-6 K
Gksz	SZ 40%
Gksz	6-10 1000
Ksp	SZ 10%
Ksp	6-10 1000

Megjegyzés:  
\*, \*\* lásd a Szabályozási leírás.

0	30%
4,5	700

BÉÉPÍTÉSI MÓD	BÉÉPÍTÉSI %
EP. MAGASSÁG	MIN. TELEKTERÜLET

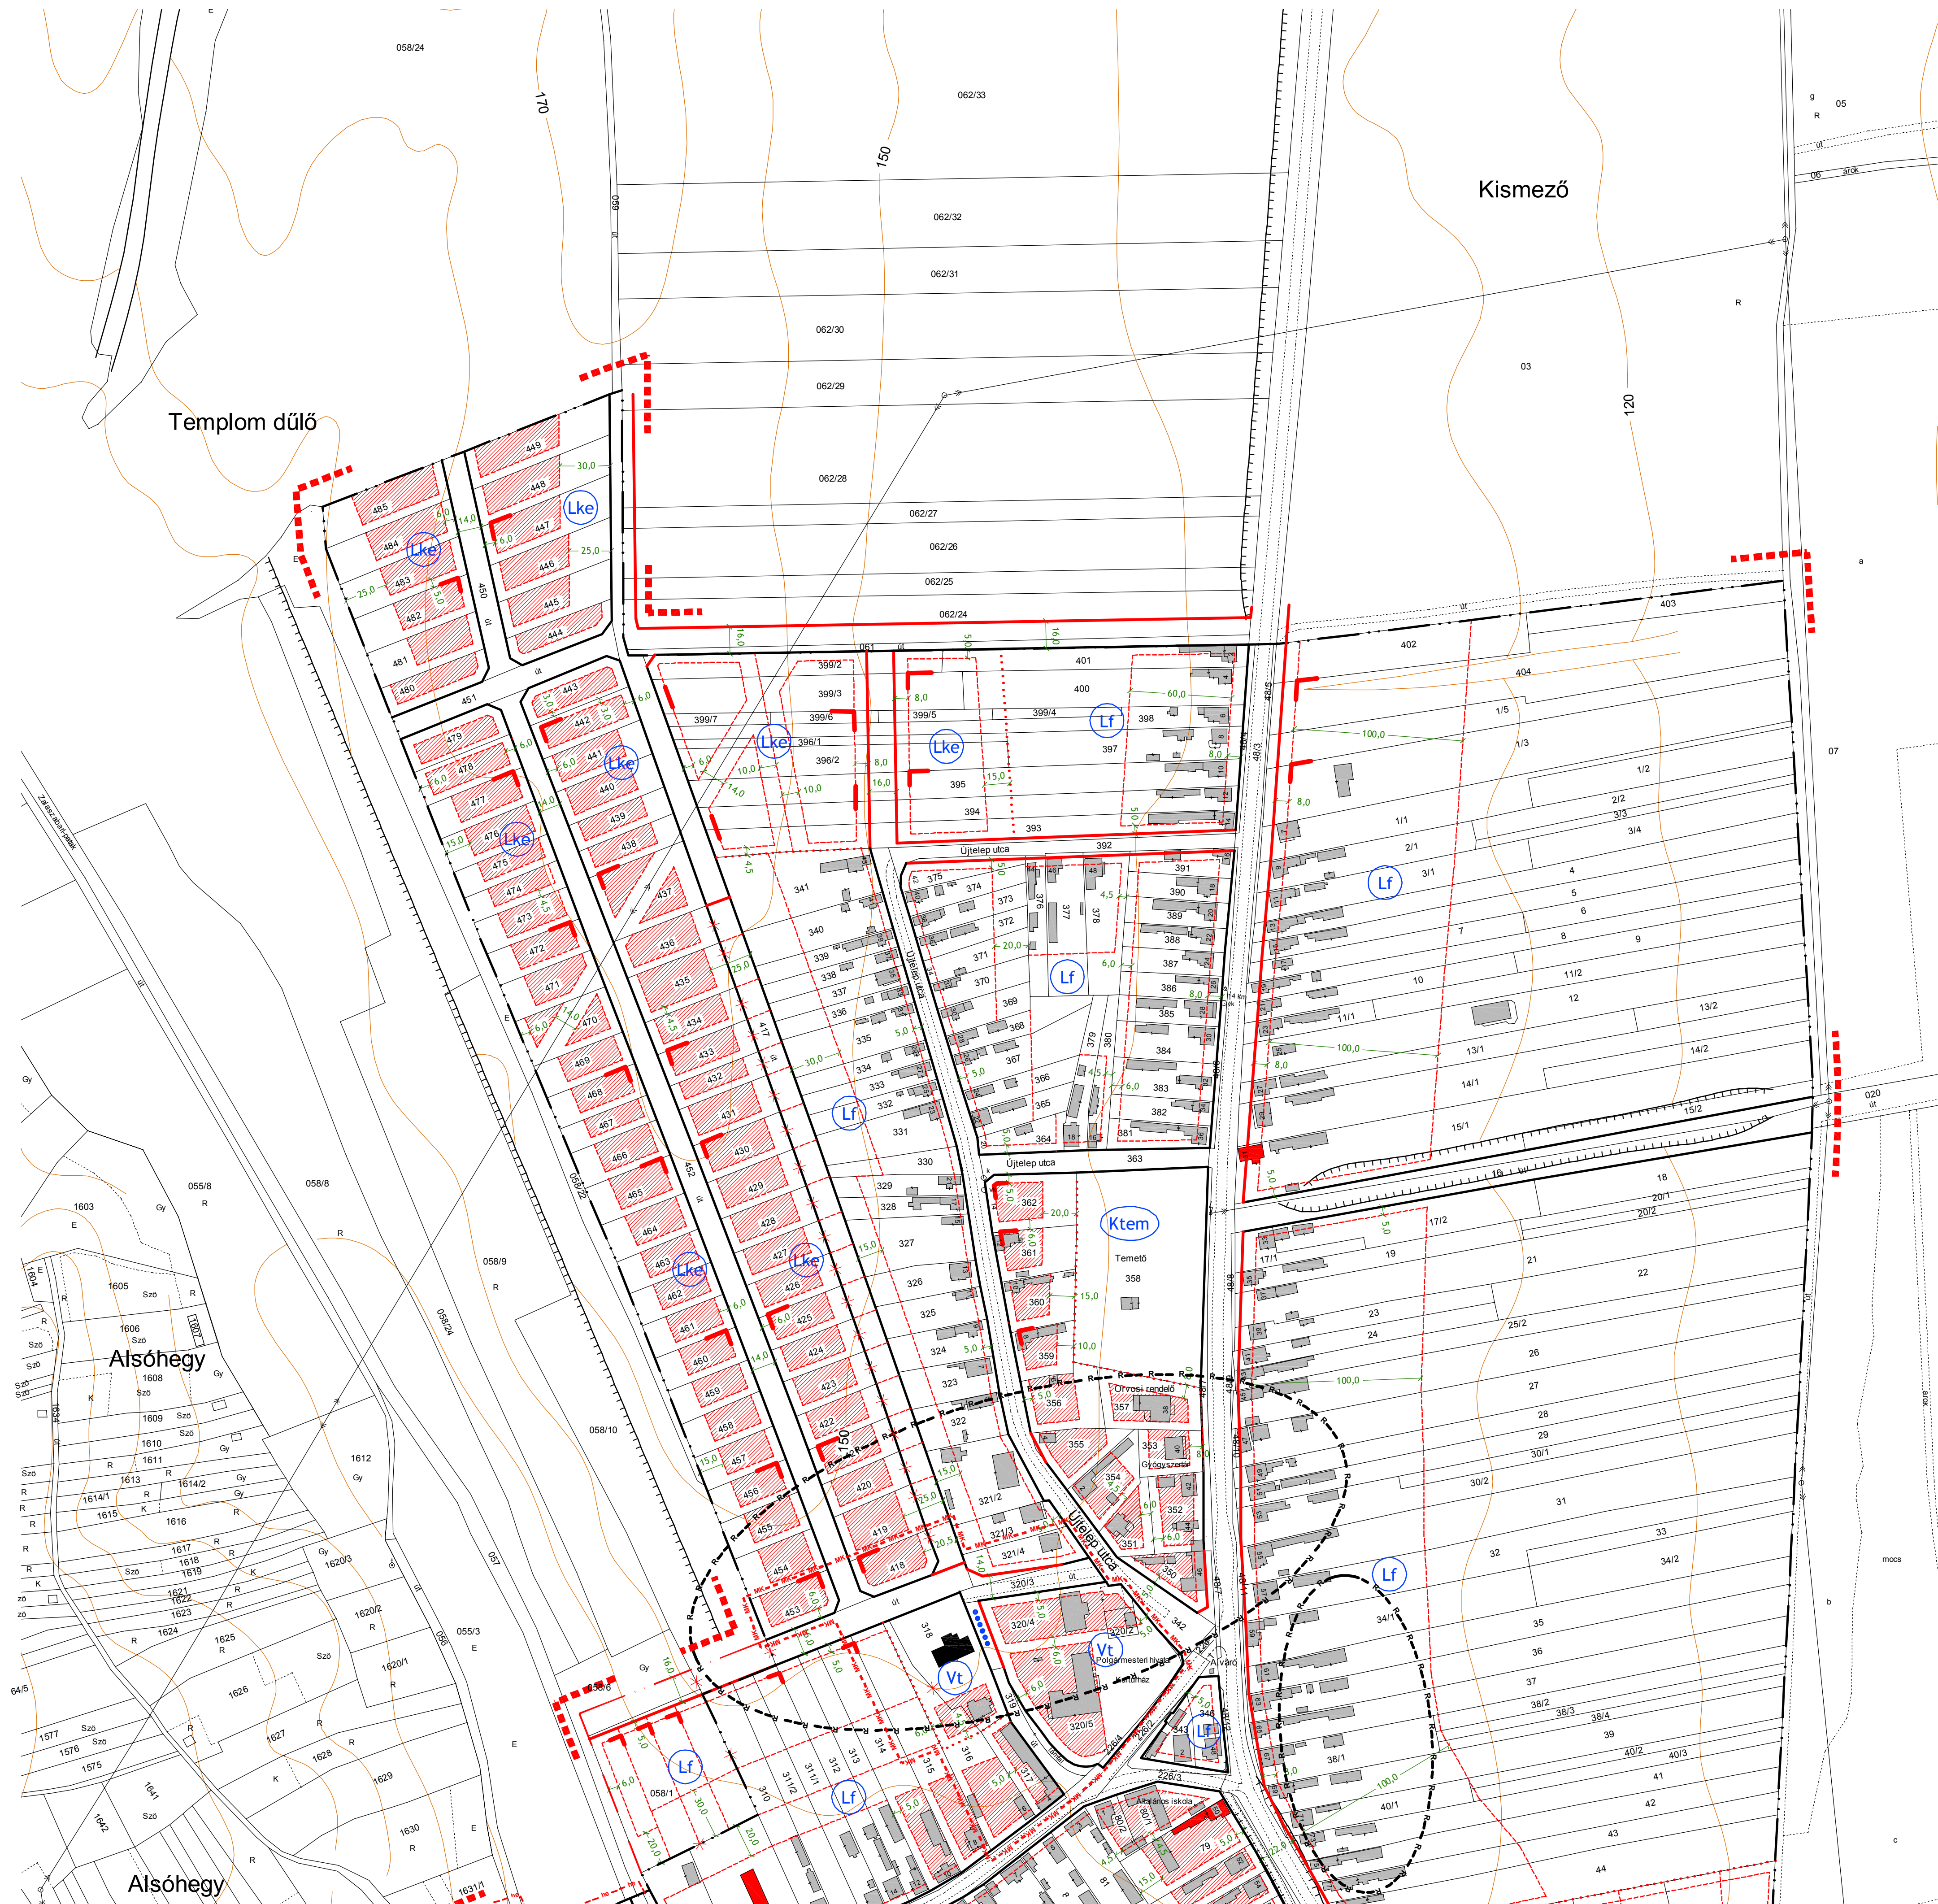

## ZALASZABAR

ZALASZABAR SZABÁLYOZÁSI TERVE 2004.03  
Készült az állami alapadatok felhasználásával M=1:2 000

Megrendelő: Zalasabar Község Önkormányzata  
Vezető településtervező: Klie Zoltán

okl. építészmérnök, vezető tervező, településtervező

Tervezők: ...Társulat László...  
...Lehel Róbert...  
...Csérmusi Gábor...

Tervezői munkatárs: Németh Gyula