



POGÁNYSZENTPÉTER

KÖZSÉG

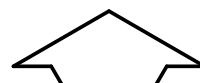

BELTERÜLETI SZABÁLYOZÁSI TERV

M=1:2.000

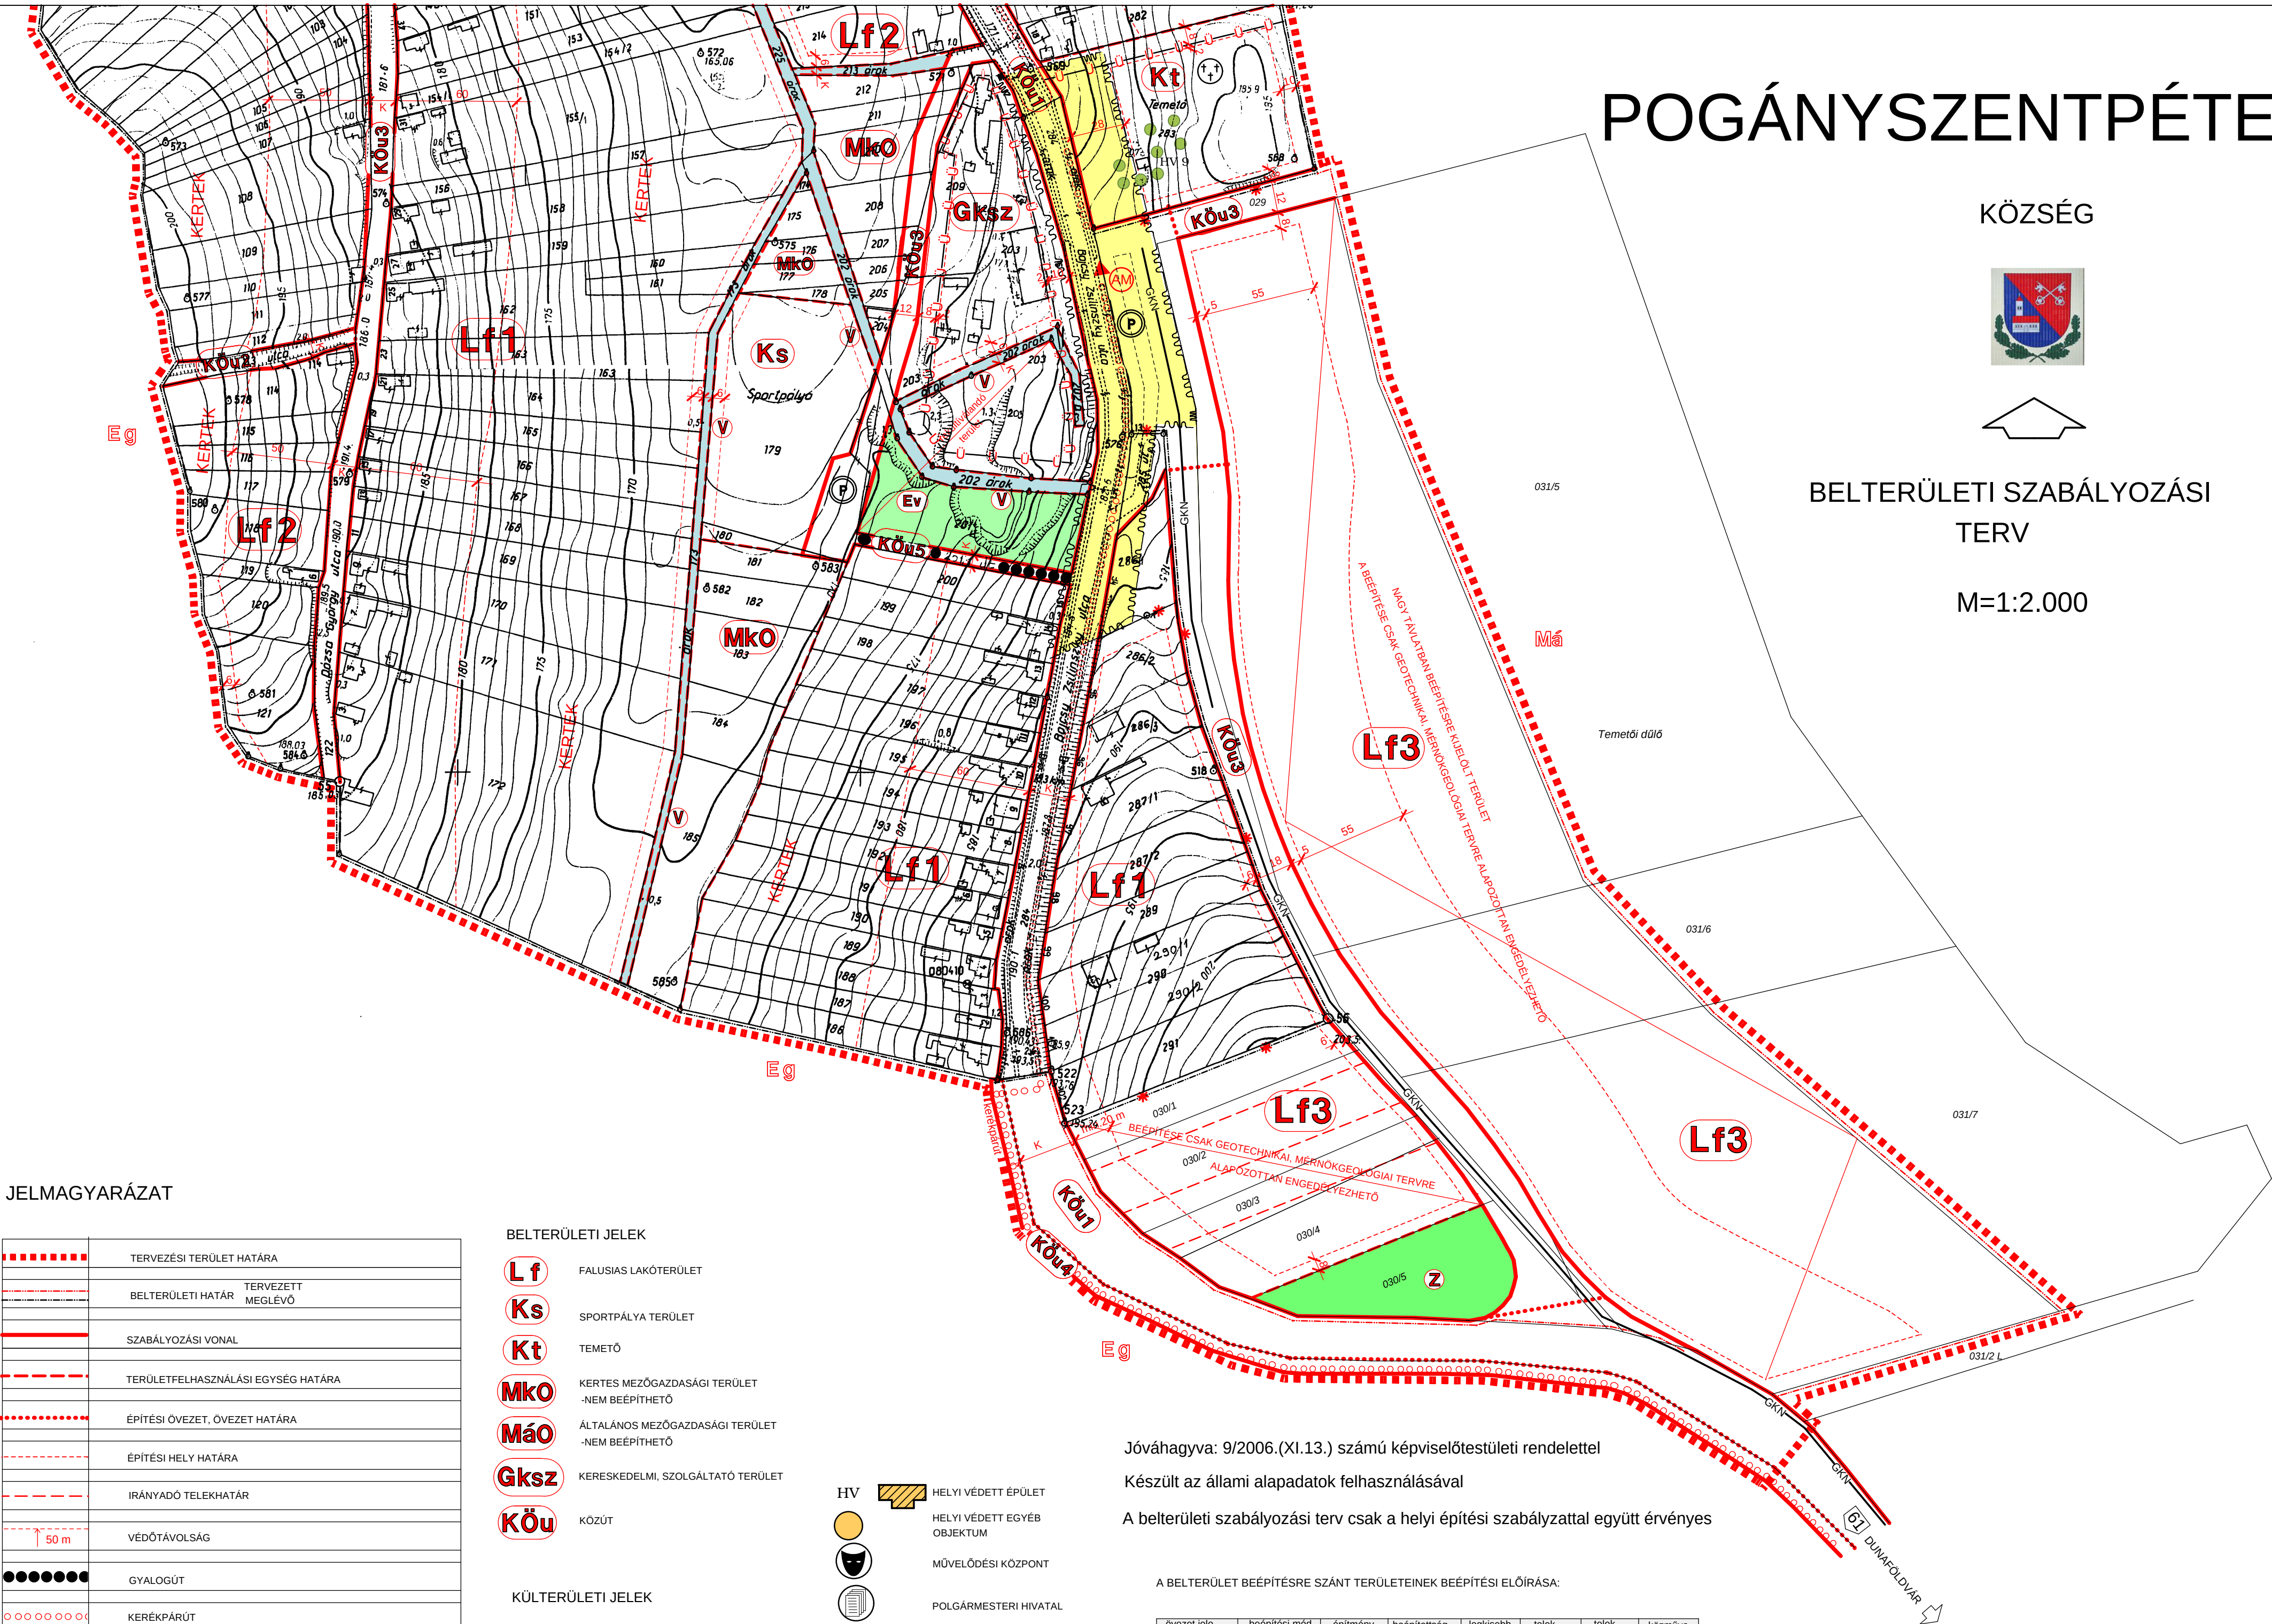

JELMAGYARÁZAT

	TERVEZÉSI TERÜLET HATÁRA
	BELTERÜLETI HATÁR
	TERVEZETT MEGLÉVŐ
	SZABÁLYOZÁSI VONAL
	TERÜLETFELHASZNÁLÁSI EGYSÉG HATÁRA
	ÉPÍTÉSI ÖVEZET, ÖVEZET HATÁRA
	ÉPÍTÉSI HELY HATÁRA
	IRÁNYADÓ TELEKHATÁR
	VÉDŐTÁVOLSÁG
	GYALOGÚT
	KERÉKPÁRÚT
	RÉ
	RÉ
	RÉGÉSZETI ÉRDEKŰ TERÜLET HATÁRA
	SUVADÁSOS TERÜLET
	MEGSZÜNTETŐ JEL
	BEÜLTETÉSI KÖTELEZETTSÉG
	ELEKTROMOS VEZETÉK, 20 kV (védőtávolság: 2,5-2,5 M)
	GKN
	NAGY-KÖZÉPNYOMÁSÚ GÁZVEZETÉK (6 bár, védőtávolsága 5-5 M)
	Év
	VÉDELMI ERDŐ
	Z
	ZÖLDTERÜLET
	V
	VÍZGAZDÁLKODÁSI TERÜLET

BELTERÜLETI JELEK

- Lf** FALUSIAS LAKÓTERÜLET
- Ks** SPORTPÁLYA TERÜLET
- Kt** TEMETŐ
- Mko** KERTES MEZŐGAZDASÁGI TERÜLET
-NEM BEÉPÍTHETŐ
- Má** ÁLTALÁNOS MEZŐGAZDASÁGI TERÜLET
-NEM BEÉPÍTHETŐ
- Gks** KERESKEDELM, SZOLGÁLTATÓ TERÜLET
- Köu** KÖZÚT

KÜLTERÜLETI JELEK

- Má** ÁLTALÁNOS MEZŐGAZDASÁGI TERÜLET
- Má** KERTES MEZŐGAZDASÁGI TERÜLET
- NEM BEÉPÍTHETŐ
- Gks** KERESKEDELM, SZOLGÁLTATÓ TERÜLET
- Eg** GAZDASÁGI ERDŐ
- Kö** KÖZMŰTERÜLET

- HV** HELYI VÉDETT ÉPÜLET
- HV** HELYI VÉDETT EGYÉB OBJEKTUM
- M** MŰVELŐDÉSI KÖZPONT
- P** POLGÁRMESTERI HIVATAL
- O** ÓVODA
- T** TEMETŐ
- SZA** SZENNYVÍZATEMELŐ
- V** VÍZMŰKUTAK
- V** VÉDENDŐ FÁK
- VA** TRANSZFORMÁTOR ÁLLOMÁS
- P** JELENTŐSEBB KÖZHASZNÁLATÚ PARKOLÓ
- AM** AUTÓBUSZMEGÁLLÓ

Jóváhagyva: 9/2006.(XI.13.) számú képviselőtestületi rendelettel

Készült az állami alapadatok felhasználásával

A belterületi szabályozási terv csak a helyi építési szabállyal együtt érvényes

A BELTERÜLET BEÉPÍTÉSRE SZÁNT TERÜLETEINEK BEÉPÍTÉSI ELŐÍRÁSA:

övezet jele	beépítési mód	építmény magasság (m)	beépítettség max. (%)	legkisebb telékméret (m ²)	telek szélesség min. (m)	telek mélység min. (m)	közműveltség
Lf1	OK	K-4,5	30	K-1000	K-12	K	R
Lf2	OK	K-4,5	30	K-800	K-12	K	R
Lf3	O	4,5	30	1000	20	50	R
Kt	SZK	4,5	10	2000	K	K	R
Ks	OSZ	4,5	10	2000	K	K	R
Gks	SZK	K-6,0	40	2000	40	40	T

SZ szabodonálló
O oldalhatáronálló
K kialakult állapot szerint

"T" teljes közműveltség
"R" részleges közműveltség

SZ-1

Megnevezés:	Rajzszám:
Pogány-szentpéter Község Rendezési Terve	SZ 1-2
Tervlap:	Jelzőszám:
Belterületi szabályozási terv	9/2004
Tervező:	Méretarány:
Dr Fazekas Sándorné TT1 14-0282/02 7400 Kaposvár, Szegfű u. 33.	M=1:2.000
Dátum:	
2006. június.	