

SAJÓKAZA KÖZSÉG
TELEPÜLÉSRENDEZÉSI TERV MÓDOSÍTÁS
SZABÁLYOZÁSI TERV MÓDOSÍTÁS
3a. SZ. TERÜLET

JELMAGYARÁZAT


HATÁROK

	IGAZGATÁSI TERÜLET HATÁRA
	MEGLÉVŐ BELTERÜLET HATÁRA
	SZABÁLYOZÁSI VONAL
	ÖVEZET HATÁRA


MÓDOSÍTÁS

	MÓDOSÍTÁSSAL ÉRINTETT TERÜLET HATÁRA
	BEÜLTETÉSI KÖTELEZETTSÉG HATÁRA


BEÜLTETÉSI KERESZTSZELVÉNY

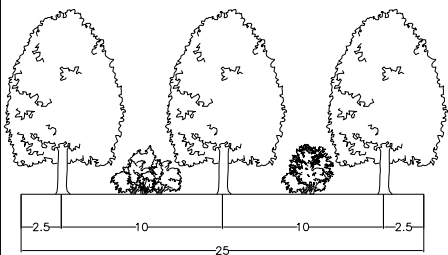

PÉLDA TELKEK BEÉPÍTÉSÉREI SZABADONÁLLÓ

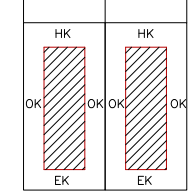

EK, OK, HK MÉRETE A HÉSZ SZERINT

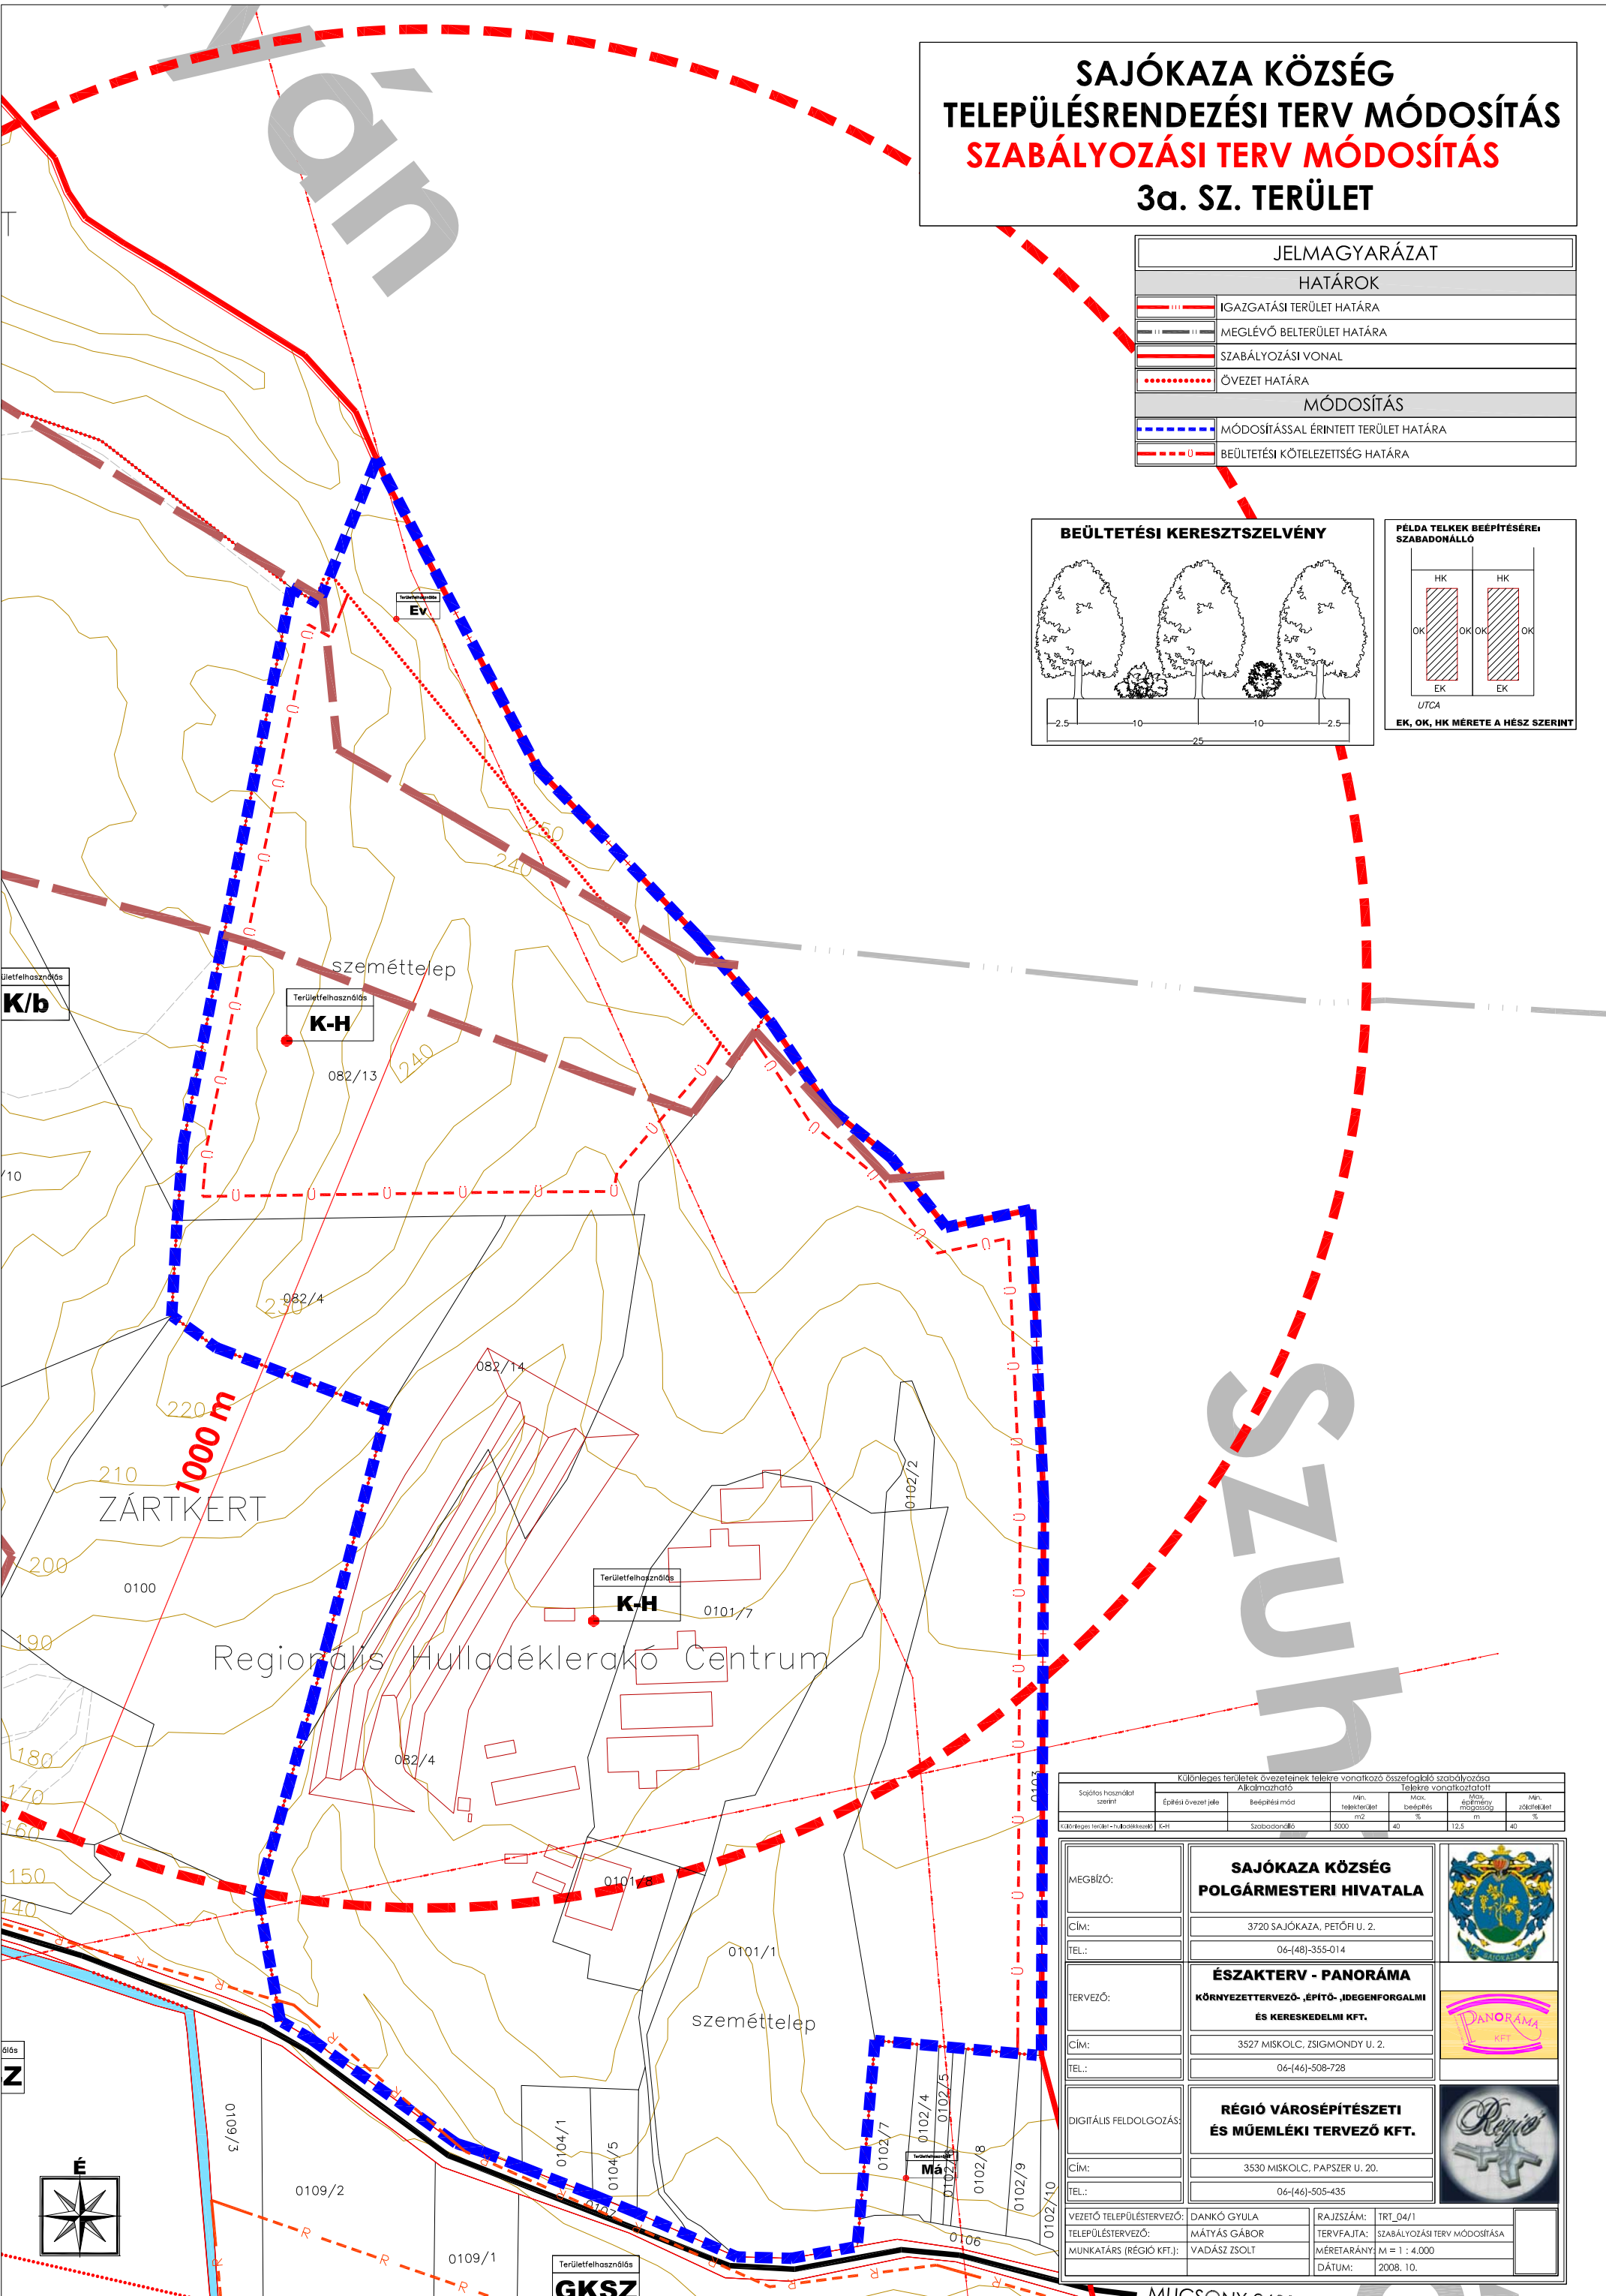

Különleges területek övezeteinek telekre vonatkozó összefoglaló szabályozása						
Sajátos használat szerint	Építési övezeti jel	Alkalmazható beépítési mód	Telekre vonatkoztatott			
			Min. telekterület m ²	Max. beépítés %	Max. építmény magasság m	Min. zöldfelület %
Különleges terület - hulladéklerakó	EH	Szabadonálló	5000	40	12,5	40

MEGBÍZÓ:	SAJÓKAZA KÖZSÉG POLGÁRMESTERI HIVATALA			
CÍM:	3720 SAJÓKAZA, PETŐFI U. 2.			
TEL.:	06-(48)-355-014			
TERVEZŐ:	ÉSZAKTERV - PANORÁMA KÖRNYEZETTERVEZŐ-, ÉPÍTŐ-, IDEGENFORGALMI ÉS KERESKEDELMI KFT.			
CÍM:	3527 MISKOLC, ZSIGMONDY U. 2.			
TEL.:	06-(46)-508-728			
DIGITÁLIS FELDOLGOZÁS:	RÉGIÓ VÁROSEPÍTÉSZETI ÉS MŰEMLÉKI TERVEZŐ KFT.			
CÍM:	3530 MISKOLC, PAPSZER U. 20.			
TEL.:	06-(46)-505-435			
VEZETŐ TELEPÜLÉSTERVEZŐ:	DANKÓ GYULA	RAJZSZÁM:	TRT_04/1	
TELEPÜLÉSTERVEZŐ:	MÁTYÁS GÁBOR	TERVFAJTA:	SZABÁLYOZÁSI TERV MÓDOSÍTÁSA	
MUNKATÁRS (RÉGIÓ KFT.):	VADÁSZ ZSOLT	MÉRETARÁNY:	M = 1 : 4.000	
		DÁTUM:	2008. 10.	

MUCSONY 2402