

CSÁTALJA Településrendezési terve
05 és 025 hrsz-ú térség
 Szabályozási terve m=1:2000


- - - - - Beépítésre szánt terület határa (külön jel nélkül övezeti határ is)
- · - · - · - Övezeti határ, ha nem szabályozási vonal
- ● ● ● ● Út menti fásítás
- E - Villamos gerinchálózat
- - - - - Védőterület határa

ÉPÍTÉSI ÖVEZETI AZONOSÍTÓ

Területfelhasználás
 (**Gksz** Kereskedelmi szolgáltató terület, **Gip** ipari terület, **Kh** Hulladéklerakó)
 Beépítési mód (**SZ** szabadonálló)

	Beépítettség max %	
Gksz**	SZ	50
	7,5	1000

min telekterület (m²)
 Építménymagasság max. (m)

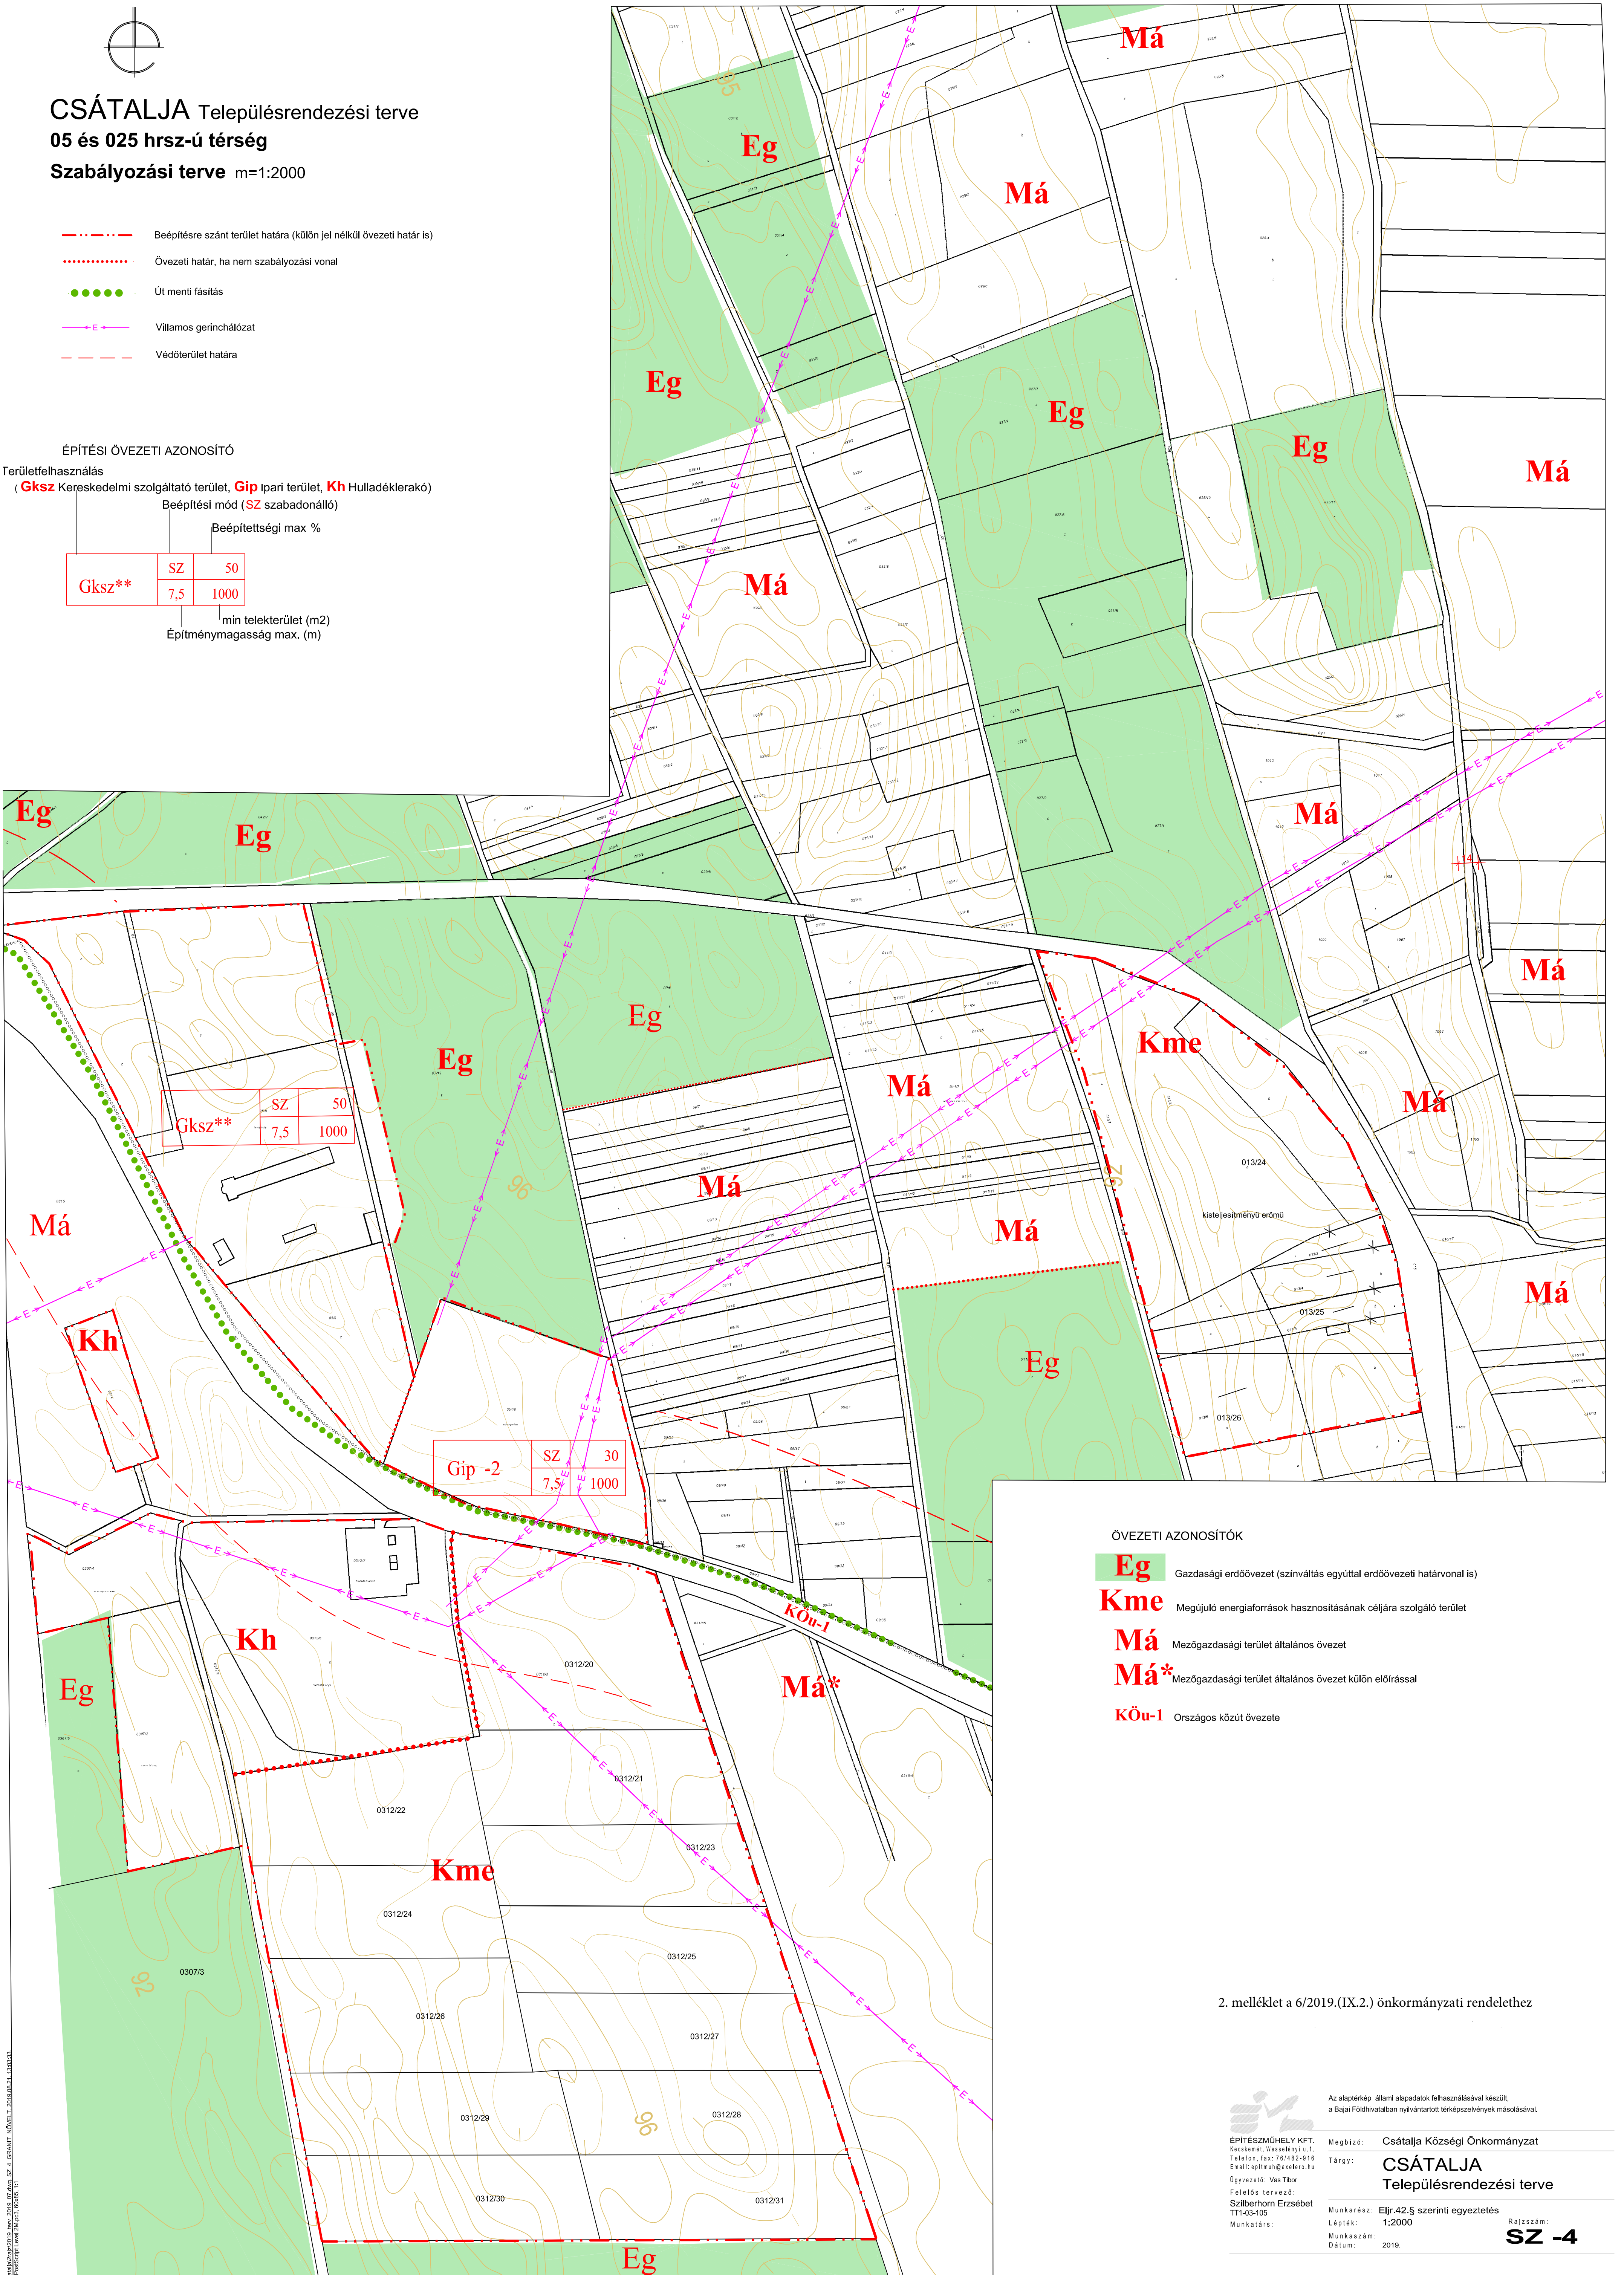

ÖVEZETI AZONOSÍTÓK

- Eg** Gazdasági erdőövezet (szinváltás egyúttal erdőövezeti határvonal is)
- Kme** Megújuló energiaforrások hasznosításának céljára szolgáló terület
- Má** Mezőgazdasági terület általános övezet
- Má*** Mezőgazdasági terület általános övezet külön előírással
- Kőu-1** Országos közút övezete

2. melléklet a 6/2019.(IX.2.) önkormányzati rendelethez



Az alapterkép állami alapadatok felhasználásával készült,
 a Bajai Főkhivatalban nyilvántartott térképszelvények másolásával.

ÉPÍTÉSZMŰHELY KFT.
 Kecskeméti, Wesselényi u.1.
 Telefon, fax: 76/482-916
 Email: epitmus@axelero.hu
 Övezeti: Vao Tibor
 Felsőfokú tervező:
 Szilberhorn Erzsébet
 TT1-03-105
 Munkatárs:

Megbízó: Csátalja Községi Önkormányzat
 Tárgy: **CSÁTALJA**
 Településrendezési terve
 Munkarész: Eljár.42.§ szerinti egyeztetés
 Lépték: 1:2000
 Munkaszám:
 Dátum: 2019.

Rajzszám:
SZ -4

Városrendezési és településrendezési bizottság 2019.07.10. napján 10/2019. (XII.2.) önkormányzati rendelettel elfogadta.