


A 40837/1973 OFTH számú szabályzat szerint készített földmérési alaptérképek KÜVET útmutató alapján előállított digitális adatállományának felhasználásával készítette a Somogy Megyei Földhivatal 2008. évben

Időközi változások átvezetve: 2014.02.10.

1. melléklet a 15/2005. (X. 26.) önk. rendelethez*
KÜLTÉRÜLETI SZABÁLYOZÁSI TERV
(egységes szerkezetben)

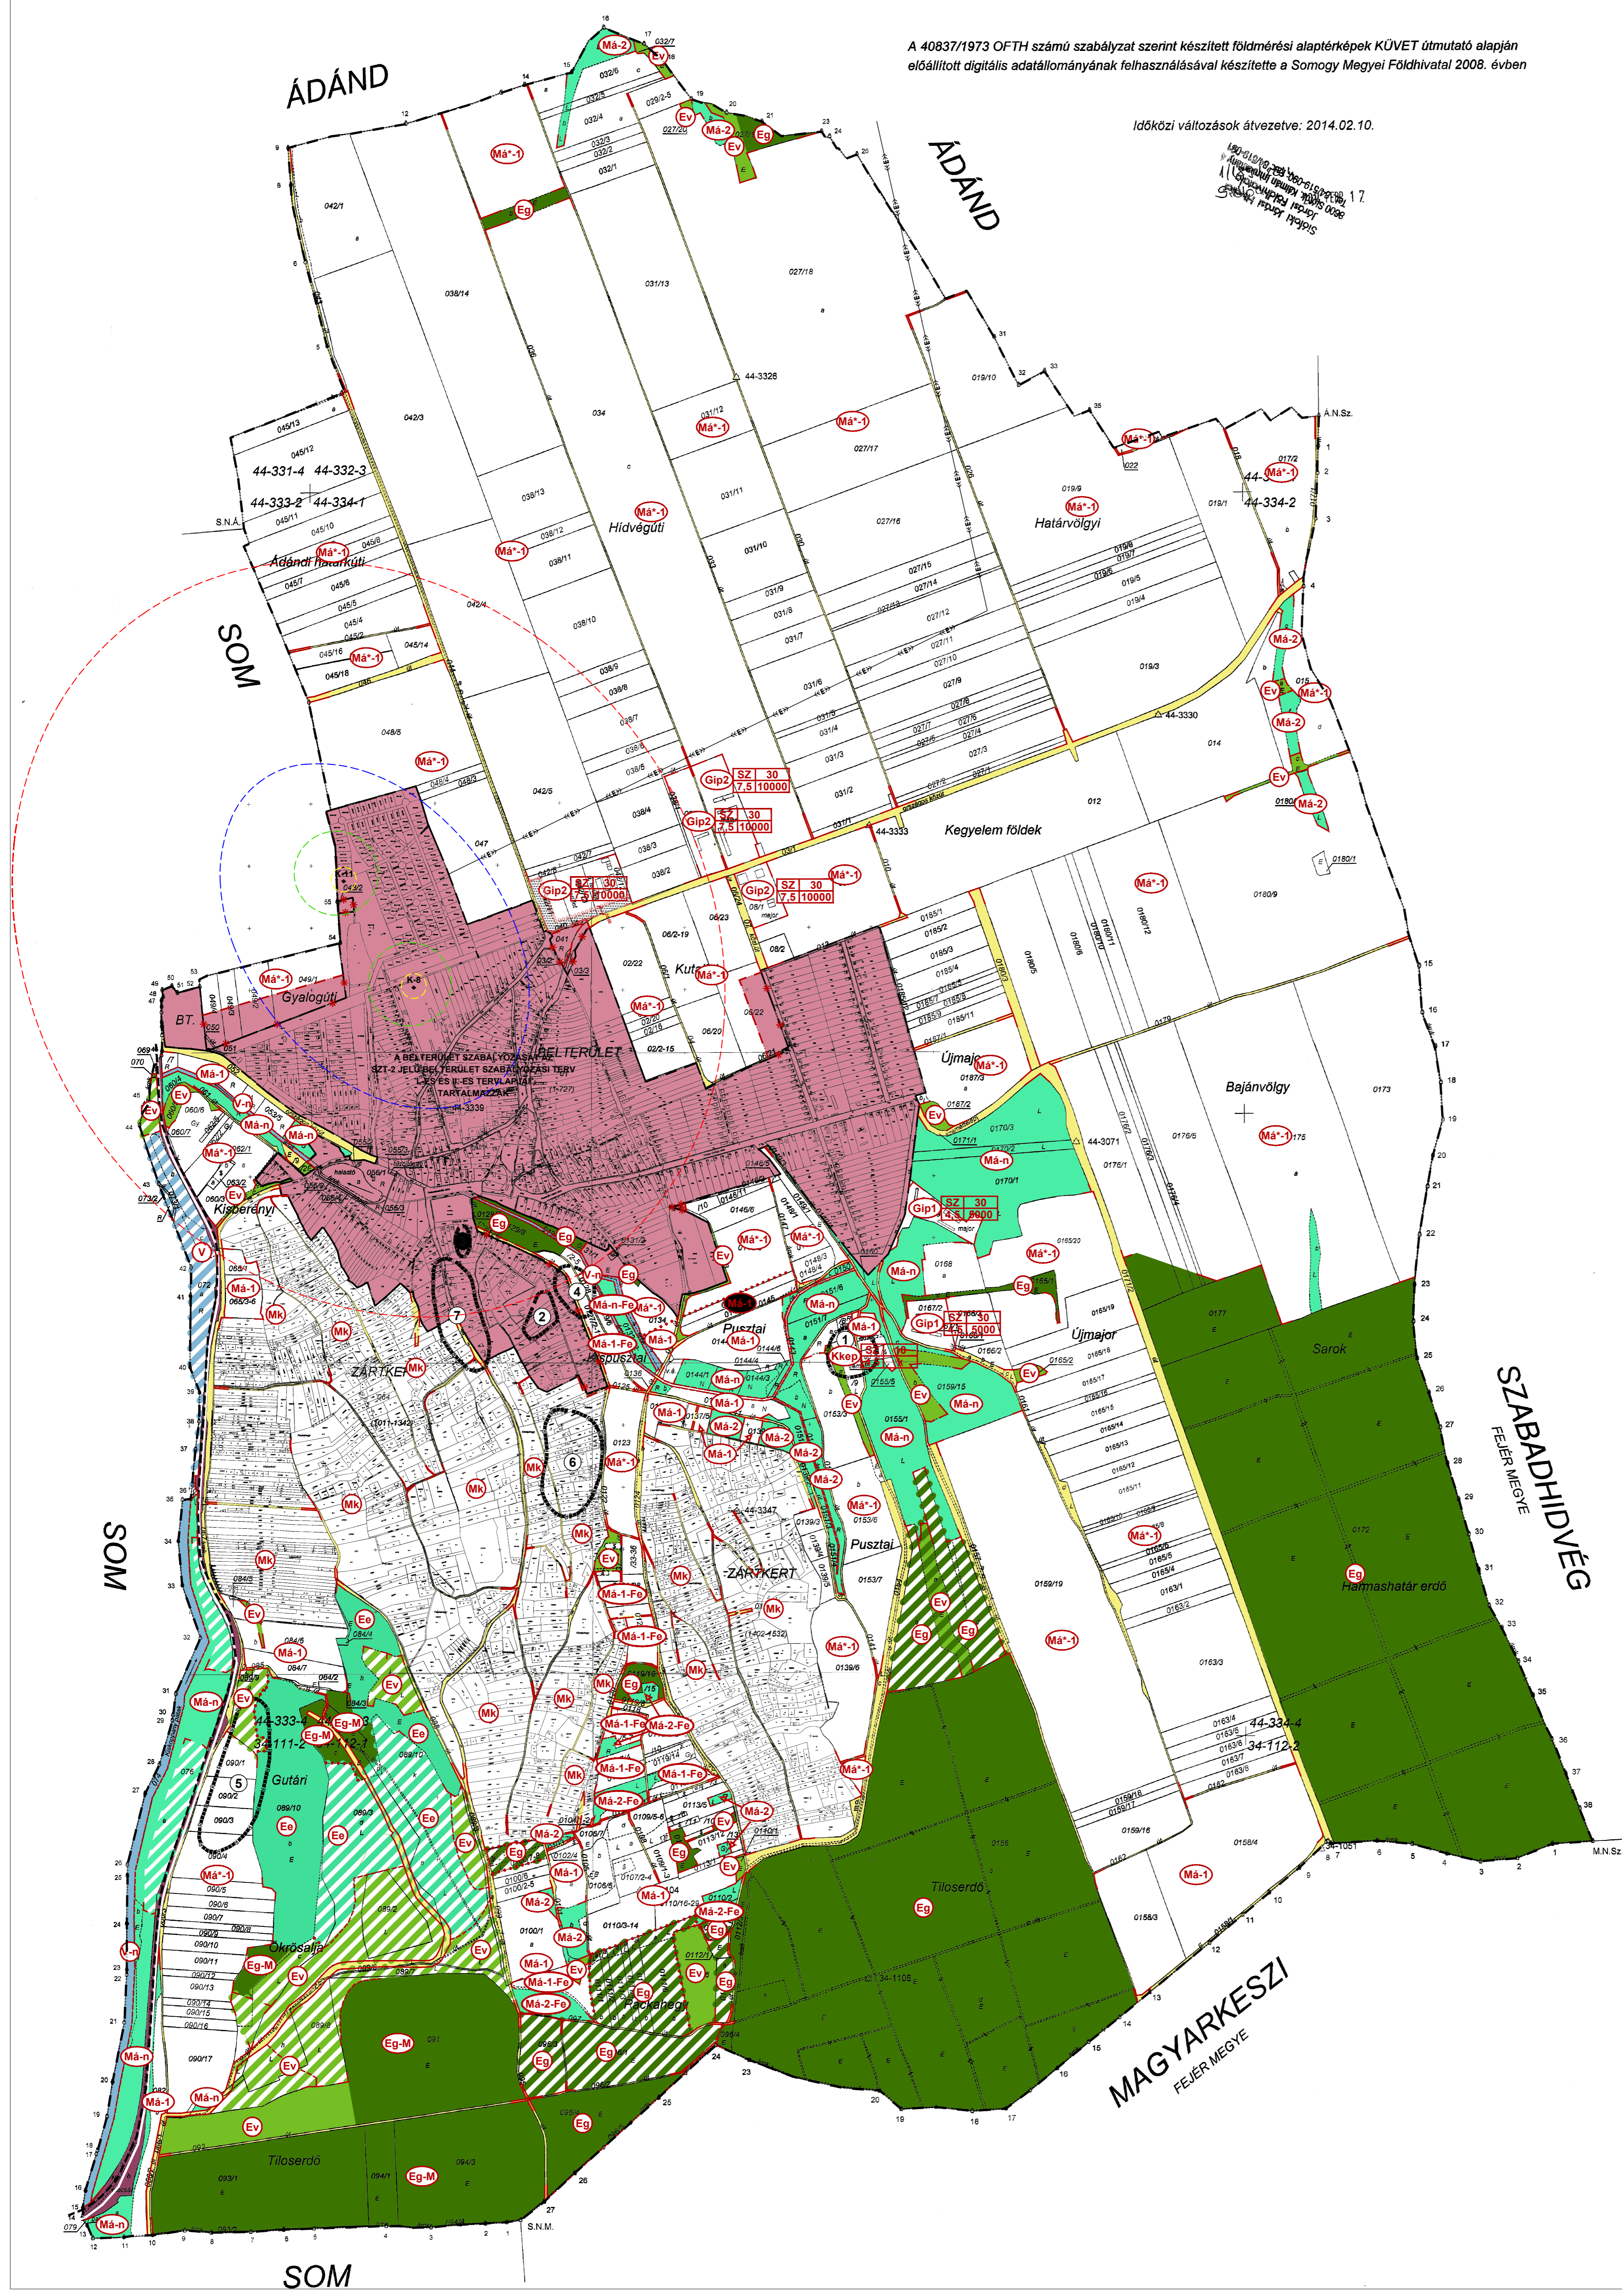

NAGYBERÉNY TELEPÜLÉSRENDEZÉSI TERVE

1.1 melléklet a 15/2005. (X. 26.) önk. rendelethez*
KÜLTÉRÜLETI SZABÁLYOZÁSI
TERV
(egységes szerkezetben)

M=1:10000

JELMAGYARÁZAT

MEGLÉVŐ:	TERVEZETT:	
		KÖZIGAZGATÁSI HATÁR
		BELTERÜLETI HATÁR
		MEGSZÚNÓ BELTERÜLETI HATÁR
		VASÚT
		SZABÁLYOZÁSI VONAL
		SZABÁLYOZÁSI SZÉLESSÉG
		ÖVEZETI HATÁR
		TERÜLETFELHASZNÁLÁSI EGYSÉG HATÁRA
		KÉSZITENDŐ SZABÁLYOZÁSI TERV (VÁLTOZTATÁSI TILALOM) HATÁRA
		VILLAMOS ALAPHÁLÓZAT
		BÉLTÉTESI KÖTELEZETTSÉGŰ TERÜLET HATÁRA
		RÉGÉSZETI TERÜLET HATÁRA
		VÍZMŰKÜT
		VÍZMŰKÜT BELSŐ VÉDŐIDOM
		VÍZMŰKÜT KÜLSŐ VÉDŐIDOM
		HIDROGEOLOGIAI VÉDŐIDOM "A" ZÓNA
		HIDROGEOLOGIAI VÉDŐIDOM "B" ZÓNA

BÉÉPÍTÉSRE SZÁNT TERÜLET:

	TELEPÜLÉSI TERÜLET - BELTERÜLET
	KÜLÖNLEGES TERÜLET - KEGYELETI EMLÉKPARK
	GAZDASÁGI TERÜLET - IPARI

BÉÉPÍTÉSRE NEM SZÁNT TERÜLET:

	ERDŐTERÜLET-GAZDASÁGI (Eg)
	ERDŐTERÜLET-EGÉSZSÉGÜGYI, SZOCIÁLIS, TURISZTIKAI (Ee)
	ERDŐTERÜLET-VÉDELMI (Ev)
	ÁLTALÁNOS MEZŐGAZDASÁGI TERÜLET
	KORLÁTOZOTT FUNKCIÓJÚ MEZŐGAZDASÁGI TERÜLET
	KÖZLEKEDÉSI TERÜLET
	KÖZLEKEDÉSI TERÜLET-KÖTŐTTPÁLYÁS (VASÚT)
	VÍZGAZDÁLKODÁSI TERÜLET

BÉÉPÍTÉSRE NEM SZÁNT TERÜLET (SZÁNTÓ):

	ÁLTALÁNOS MEZŐGAZDASÁGI TERÜLET - SZÁNTÓ
	ÁLTALÁNOS MEZŐGAZDASÁGI TERÜLET - SZÁNTÓ (KIVÁLÓ TERMŐHELYI ADOTTSÁGÚ SZÁNTÓTERÜLET)
	ÁLTALÁNOS MEZŐGAZDASÁGI TERÜLET - RÉT,LEGELŐ
	ÁLTALÁNOS MEZŐGAZDASÁGI TERÜLET - NEM BÉÉPÍTHETŐ (RÉT,LEGELŐ,NÁDAS,ÖKOLOGIAI FOLYÓSÓ VÍZFOLYÁSOK MENTÉN)
	KERTESZ MEZŐGAZDASÁGI TERÜLET
	ERDŐTERÜLET - VÉDELMI
	ERDŐTERÜLET - GAZDASÁGI
	ERDŐTERÜLET - EGÉSZSÉGÜGYI, SZOCIÁLIS, TURISZTIKAI
	VÍZGAZDÁLKODÁSI TERÜLET
	VÍZGAZDÁLKODÁSI TERÜLET - NEM BÉÉPÍTHETŐ

Nagyberény község közigazgatási területét a következő BTV szerinti kiemelt térségi övezetek érintik:

- O-1 Magterület övezete
- O-2 Ökológiai folyósó övezete
- T-1 Térségi jelentőségű tájképvédelmi terület övezete
- E-1 Erdőterület övezete
- E-2 Erdőlevegőtisztaság szempontú terület övezete
- E-3 Kiváló termőhelyi adottságú erdőterület övezete
- SZ-1 Felszíni szennyvízkezelésre fokozottan értékes terület övezete
- M-1 Általános mezőgazdasági terület övezete
- M-2 Kertgazdasági terület övezete
- P-2 Vízterhelés szempontú terület övezete
- U-1 Települési terület övezete
- U-2 Gazdasági terület övezete
- M-3 Kiváló termőhelyi adottságú szántóterület övezete
- L-1 Szélerőmi elhelyezkedéshez vizsgálat alá vonható terület övezete
- C-1 Szőlő termőhelyi kataszteri terület övezete

*Módosította: 11/2015. (XI. 25.) önkormányzati rendelet 1.1 melléklete, 1/2017.(II.1.) önkormányzati rendelet.
Az egységes szerkezetet készítette: ÜZENET Tanácsadó Kft. 2015-ben.
Az eredeti tervet készítette: Arker Stúdió Építészeti és Kereskedelmi Kft. 2005-ben.