


**KAPOSKERESZTÚR**  
TELEPÜLÉSRENDEZÉSI ESZKÖZÖK  
2.SZ.MÓDOSÍTÁS

KÜLTERÜLET SZABÁLYOZÁSI TERV MÓDOSÍTÁS  
M=1:10000

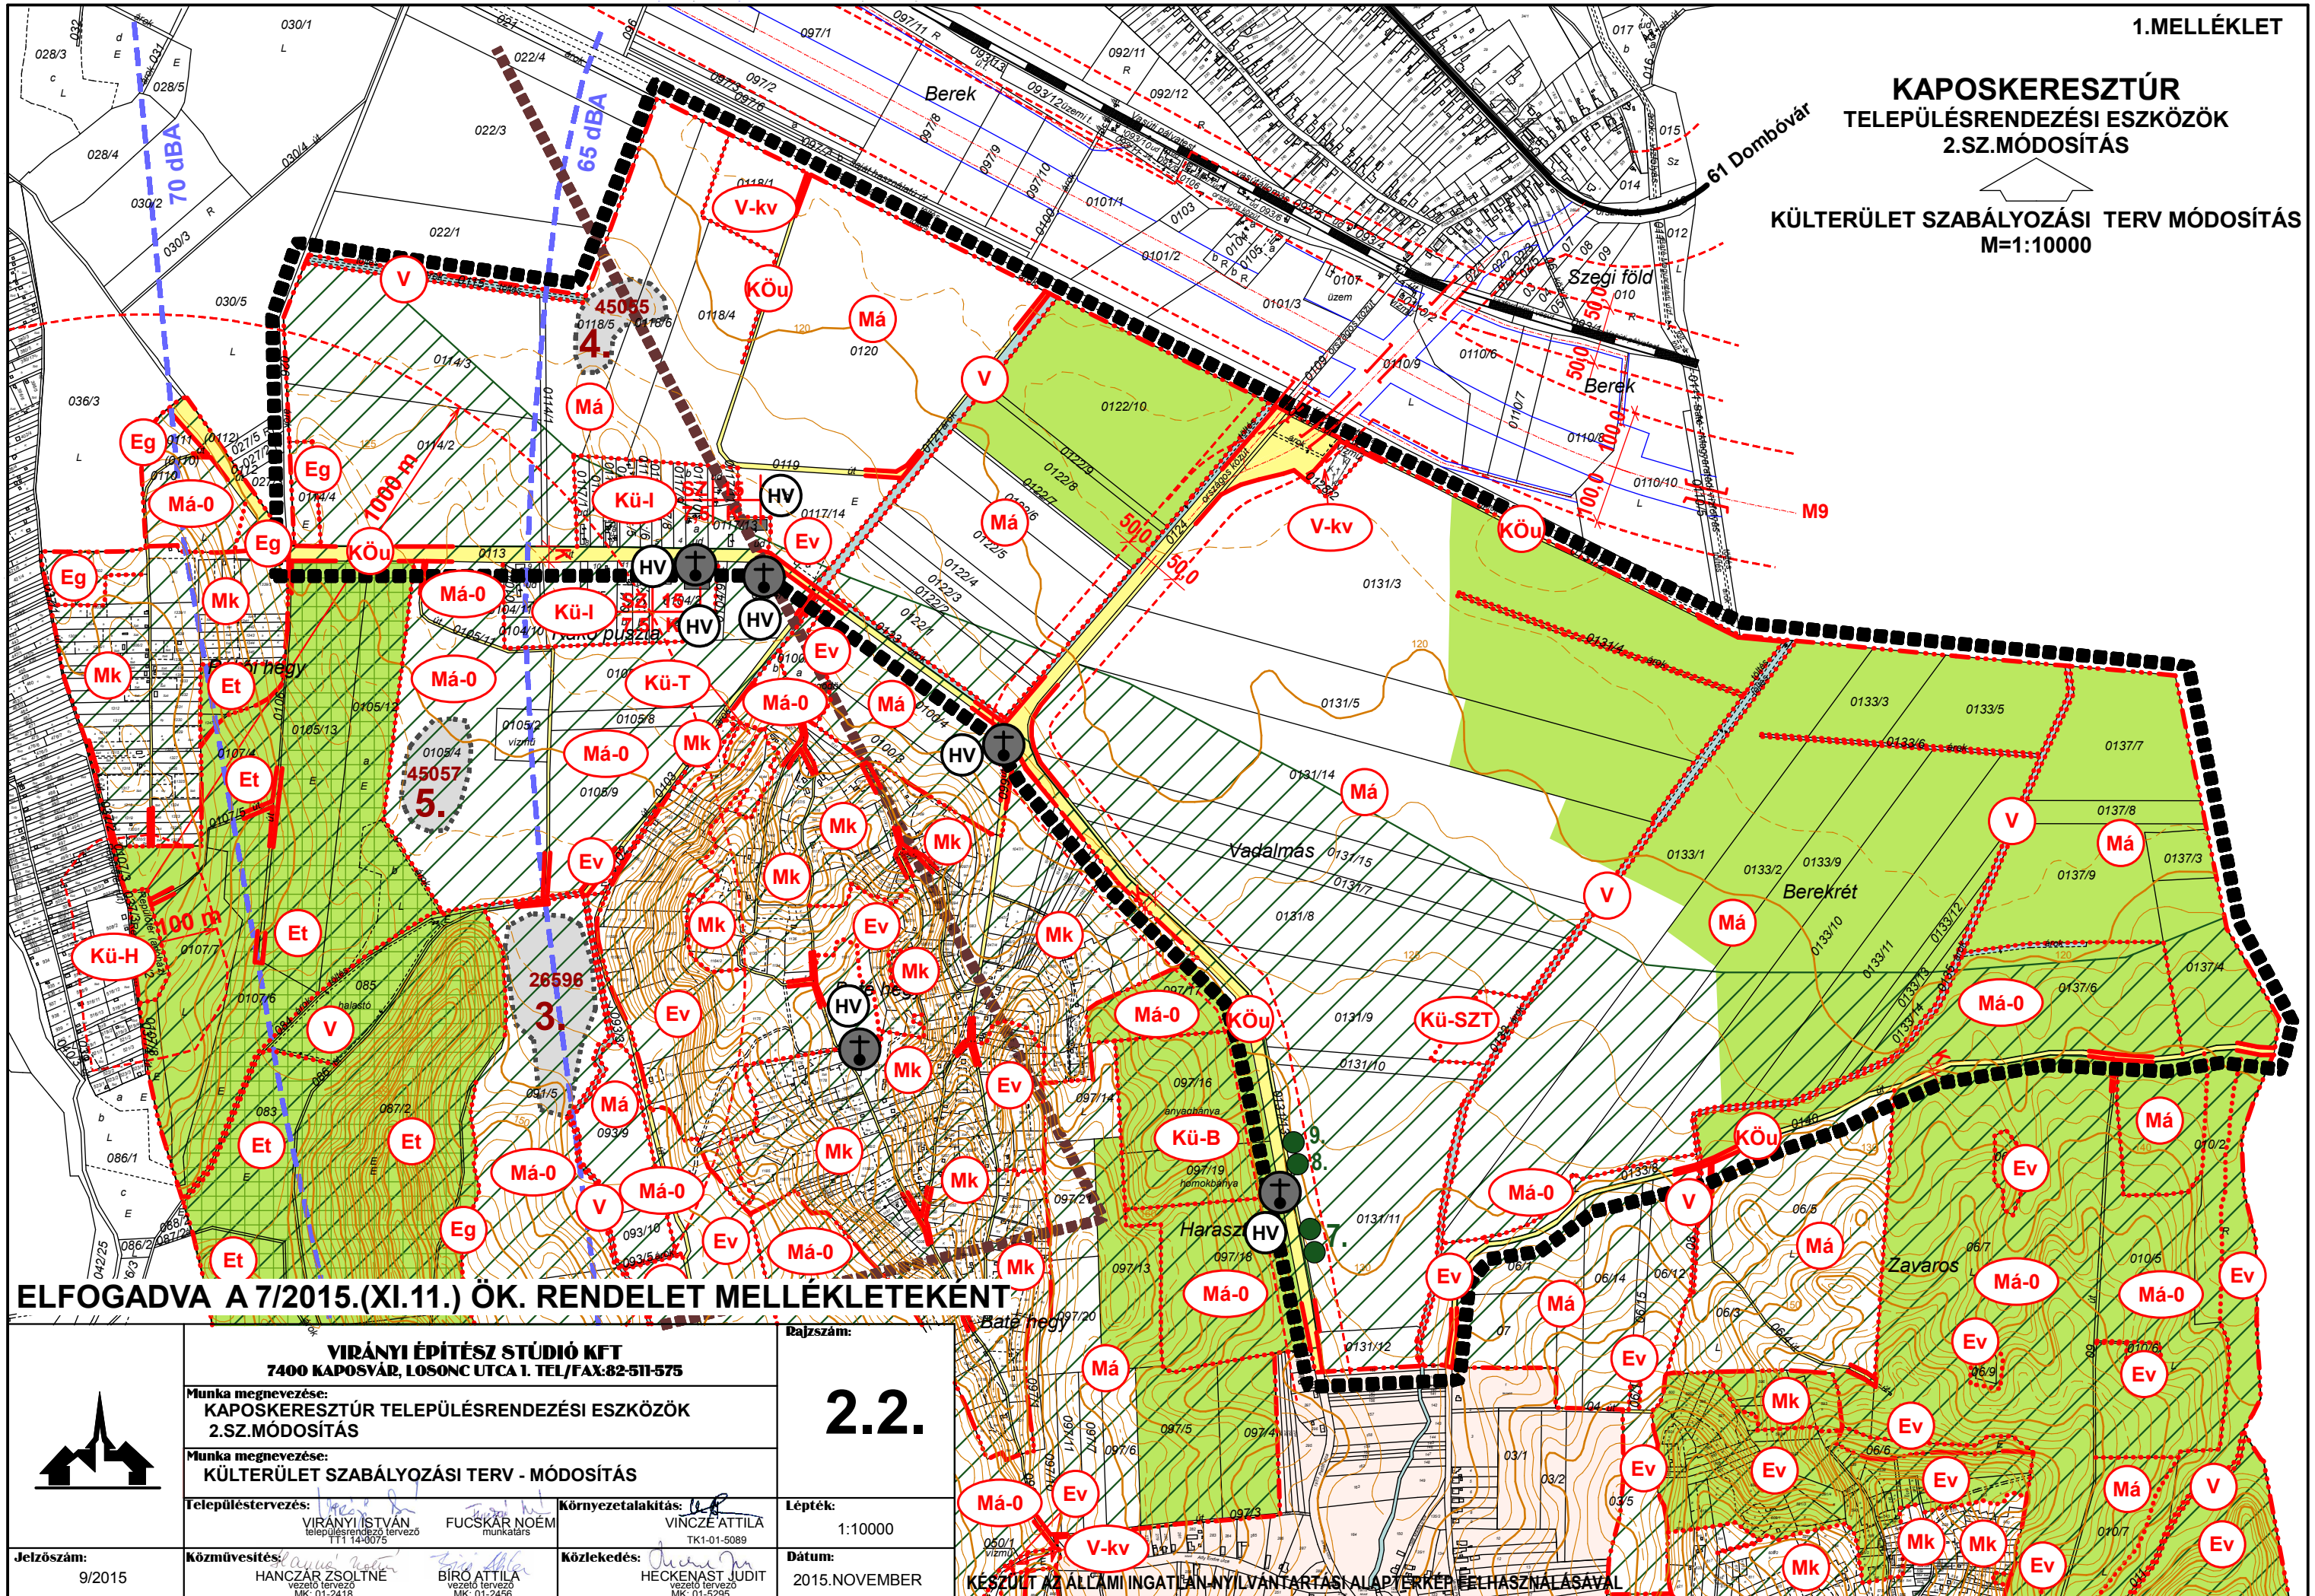

ELFOGADVA A 7/2015.(XI.11.) ÖK. RENDELET MELLÉKLETEKÉNT

|  |   |   |   |
|--|---|---|---|
|  | <b>VIRÁNYI ÉPÍTÉSZ STÚDIÓ KFT</b><br>7400 KAPOSVÁR, LOSONC UTCA 1. TEL/FAX:82-511-575     |   | Rajtszám:<br><br><h1>2.2.</h1>  |
|  | Munka megnevezése:<br><b>KAPOSKERESZTÚR TELEPÜLÉSRENDEZÉSI ESZKÖZÖK</b><br>2.SZ.MÓDOSÍTÁS |   |   |
| Munka megnevezése:<br><b>KÜLTERÜLET SZABÁLYOZÁSI TERV - MÓDOSÍTÁS</b>                              |   | Környezetalkítás: <i>[Signature]</i><br>VIRÁNYI ISTVÁN<br>településrendező tervező<br>T11-14-3075 |   |
| Településtervezés: <i>[Signature]</i><br>VIRÁNYI ISTVÁN<br>településrendező tervező<br>T11-14-3075 |   | Lépték:<br>1:10000  |   |
| Közművesítés: <i>[Signature]</i><br>HANCZÁR ZSOLTNÉ<br>vezető tervező<br>MK-01-2418                |   | Közlekedés: <i>[Signature]</i><br>HECKENAST JUDIT<br>vezető tervező<br>MK-01-5295                 |   |
| Jelzőszám:<br>9/2015   | Dátum:<br>2015.NOVEMBER   |   | KÉSZÜLT AZ ÁLLAMI INGATLAN-NYILVANTARTÁSI ALAPTERKÉP FELHASZNÁLÁSÁVAL |