
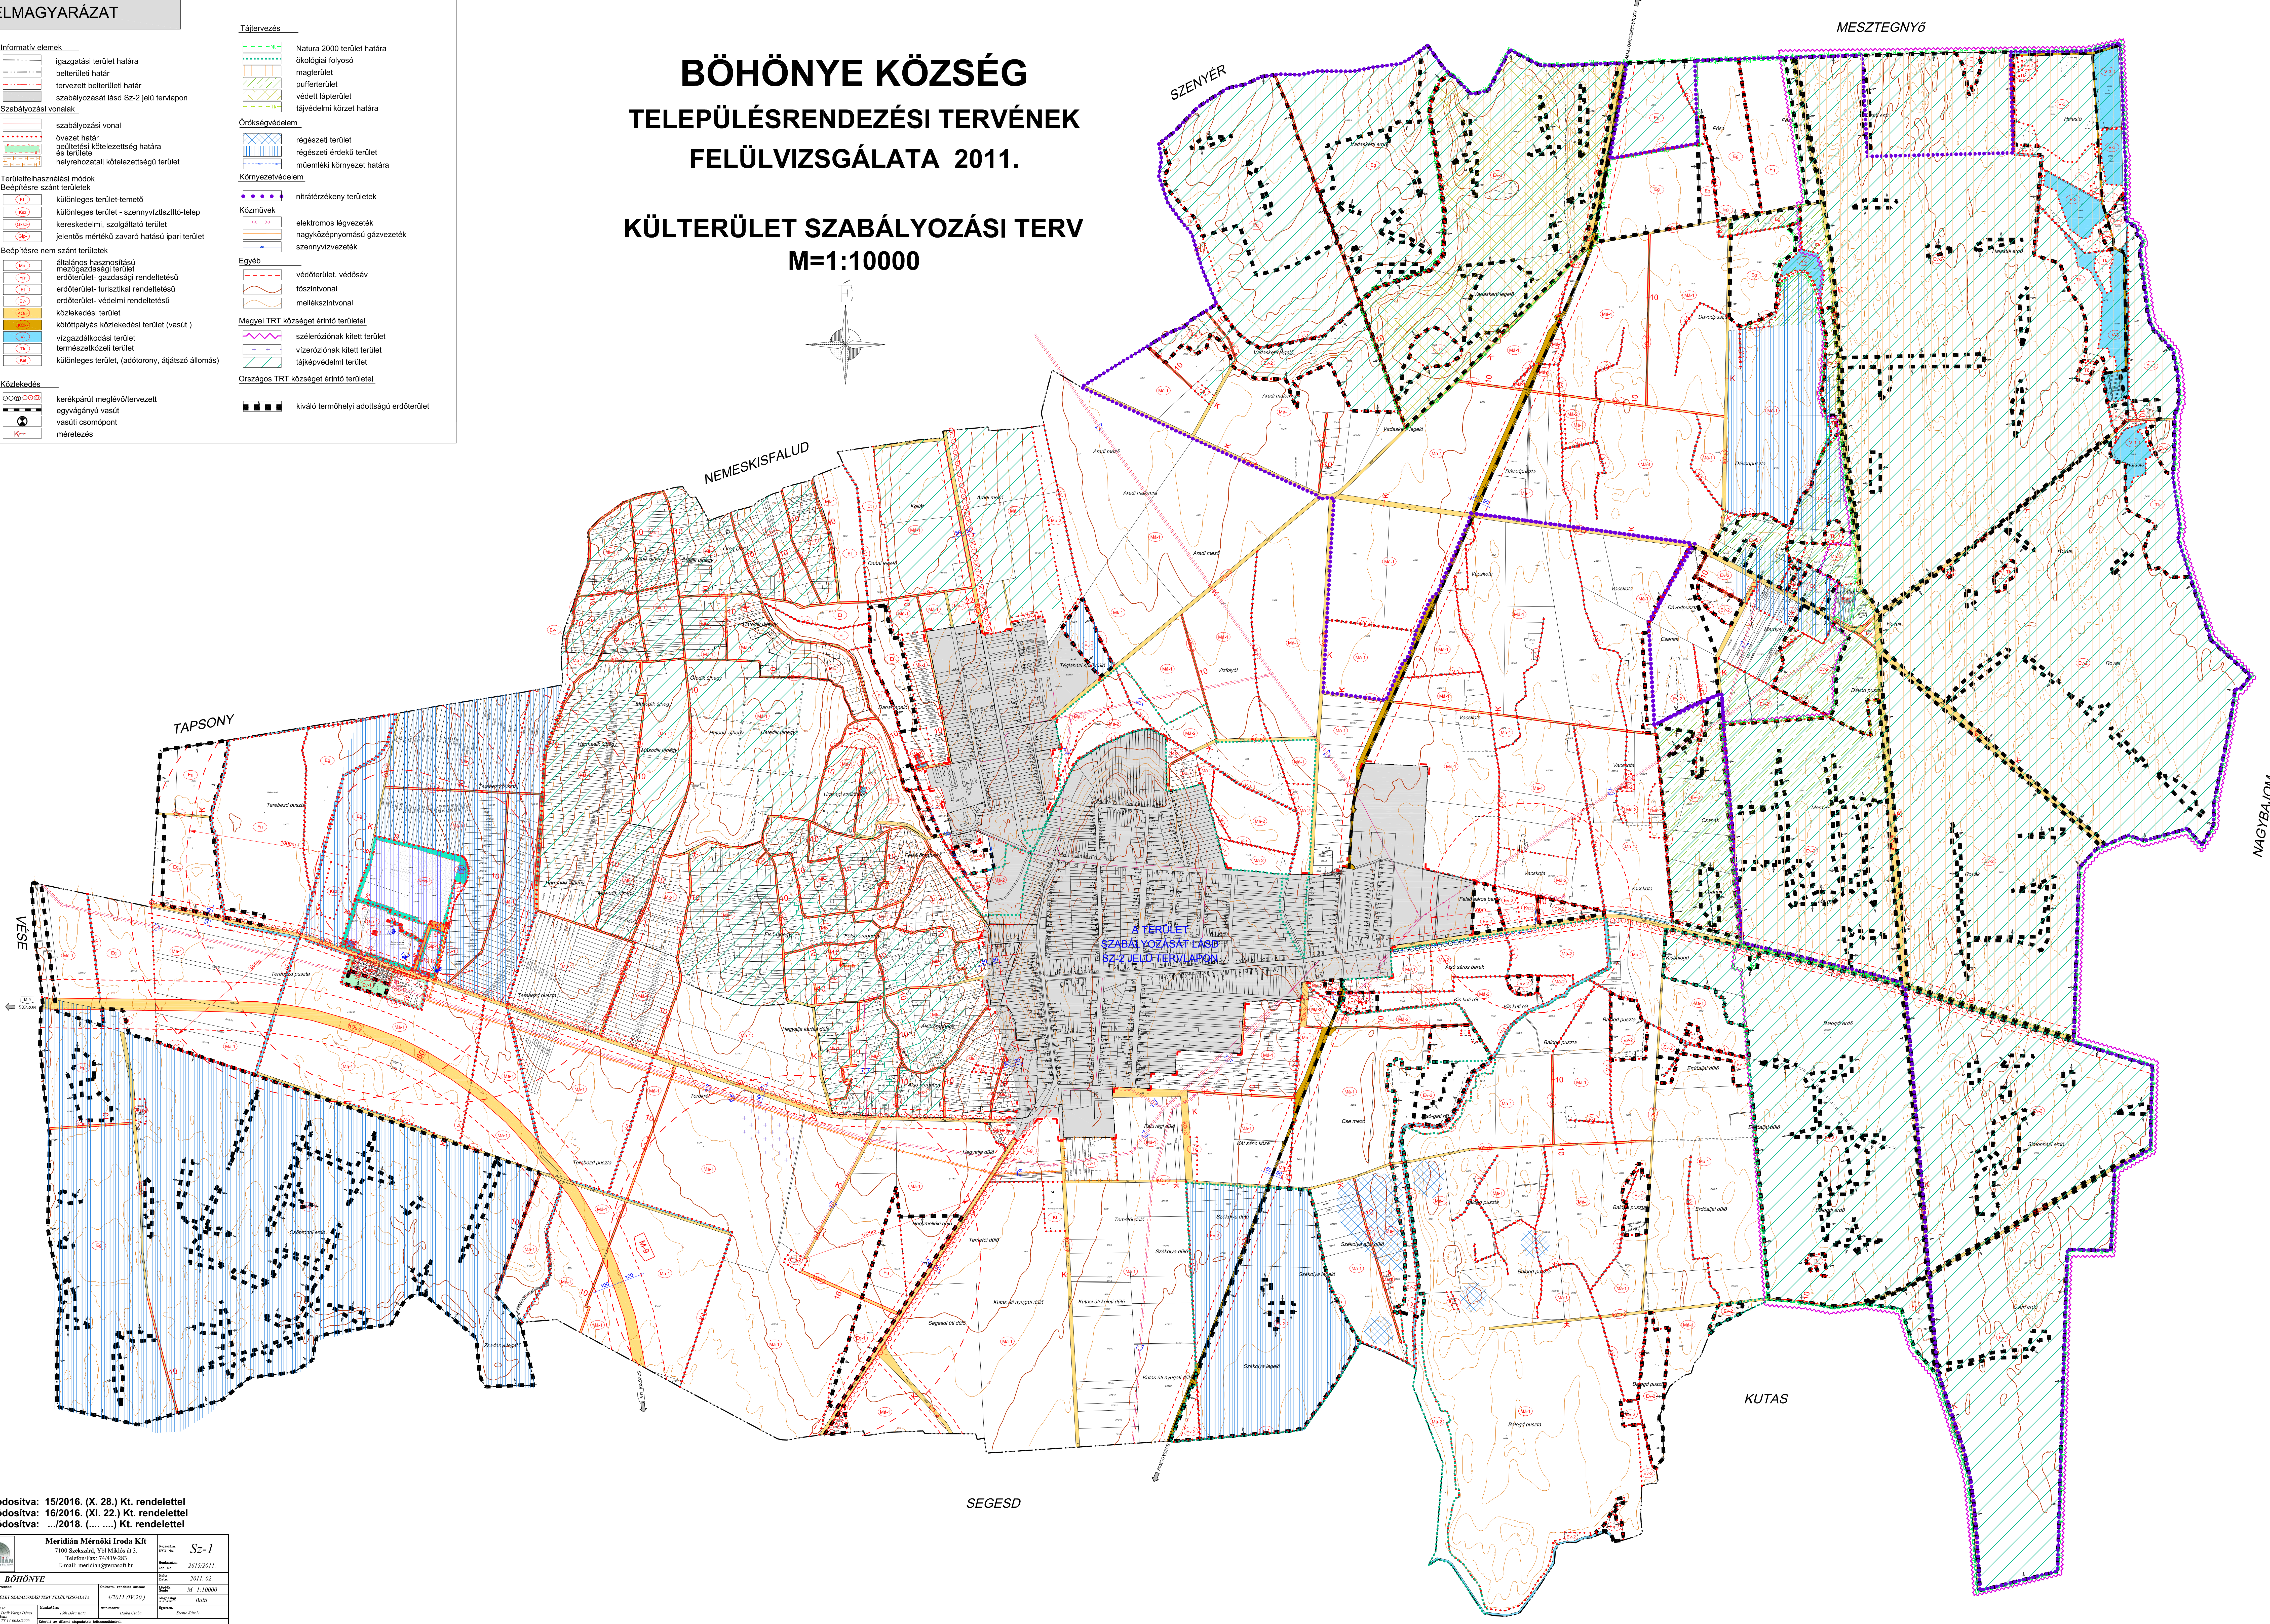


- Informatív elemek**
- igazgatási terület határa
 - belterületi határ
 - tervezett belterületi határ
 - szabályozását lásd Sz-2 jelű tervlapon
- Szabályozási vonalak**
- szabályozási vonal
 - övezet határ
 - beépítési kötelezettség határa és terület
 - helyrehozatali kötelezettségű terület
- Terrületfelhasználási módok**
- Beépítésre szánt területek**
- különleges terület-temető
 - különleges terület - szennyvíztisztító-telep
 - kereskedelmi, szolgáltató terület
 - jelentős mértékű zavaró hatású ipari terület
- Beépítésre nem szánt területek**
- általános hasznosítású mezőgazdasági terület
 - erdőterület- gazdasági rendeltetésű
 - erdőterület- turisztikai rendeltetésű
 - erdőterület- védelmi rendeltetésű
 - közelkedési terület
 - kötőpályás közlekedési terület (vasút)
 - vízgazdálkodási terület
 - természetközeli terület
 - különleges terület, (adótorony, átjáró állomás)
- Közelkedés**
- kerékpárút meglévő/tervezett
 - egyvágányú vasút
 - vasúti csomópont
 - méretezés

- Tájtérvezés**
- Natura 2000 terület határa
 - ökológiai folyosó
 - pufferterület
 - védett lápterület
 - tájvédelmi körzet határa
- Örökségvédelem**
- régészeti terület
 - régészeti értékek terület
 - műemléki környezet határa
- Környezetvédelem**
- nitrátérzékeny területek
- Közművek**
- elektromos gázvezeték
 - nagyfeszültségű gázvezeték
 - szennyvízvezeték
- Egyéb**
- védőterület, védősáv
 - főszintvonal
 - mellékszintvonal
- Megyei TRT községet érintő területek**
- szélerőzónák kitett terület
 - vízterőzónák kitett terület
 - tájképvédelmi terület
- Országos TRT községet érintő területek**
- kiváló termőhelyi adottságú erdőterület

BÖHÖNYE KÖZSÉG TELEPÜLÉSRENDEZÉSI TERVEK FELÜLVIZSGÁLATA 2011.

KÜLTERÜLET SZABÁLYOZÁSI TERV M=1:10000

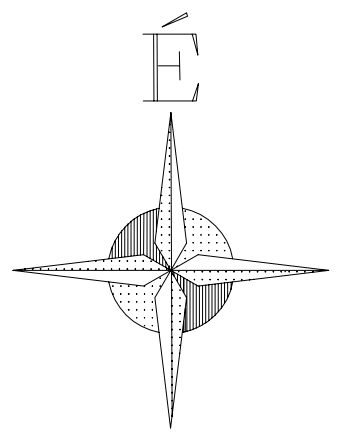

Módosítva: 15/2016. (X. 28.) Kt. rendelettel
Módosítva: 16/2016. (XI. 22.) Kt. rendelettel
Módosítva: .../2018. (... ..) Kt. rendelettel

Meridián Mérnöki Iroda Kft 7100 Siskabod, VMI Műhely ut. 3. Telefon/Fax: 74/419-282 E-mail: meridian@meridian.hu		Sz-1 2015/2011.
Projekt neve: BÖHÖNYE Művelet megnevezése: KÜLTERÜLET SZABÁLYOZÁSI TERV FELÜLVIZSGÁLATA	Munka kezdési időpontja: 2011. 02. Munka befejezési időpontja: 2011. 02.	Munka státusza: Befejezett Munka típusa: Belső
Készítette: Meridián Mérnöki Iroda Kft Ellenőrizte: Meridián Mérnöki Iroda Kft	