

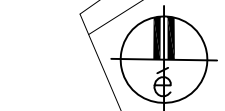


Mogyoród - Pisokmáj  
SZABÁLYOZÁSI TERV FELÜLVIZSGÁLAT  
Szabályozási Terv  
M=1:4000

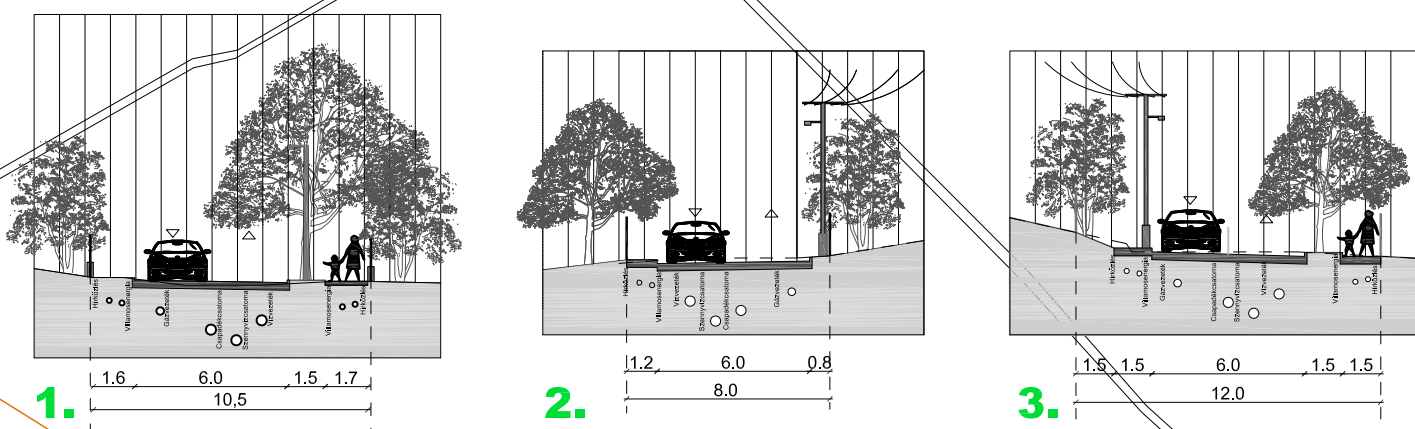

- JELMAGYARÁZAT
- | meglévő | tervezett |                                           |
|---------|-----------|-------------------------------------------|
|         |           | tervezési terület határa                  |
|         |           | belterület határa                         |
|         |           | szabályozási vonal                        |
|         |           | irányadó telekhatár                       |
|         |           | építési zóna                              |
|         |           | védőtávolság                              |
|         |           | építési korlátozással érintett területsáv |
|         |           | vegyes használatú út                      |
|         |           | gyalogút                                  |
|         |           | kötelező fásítás                          |
|         |           | be nem mért meglévő épület                |
|         |           | utca-keresztmetszvény javaslatok          |

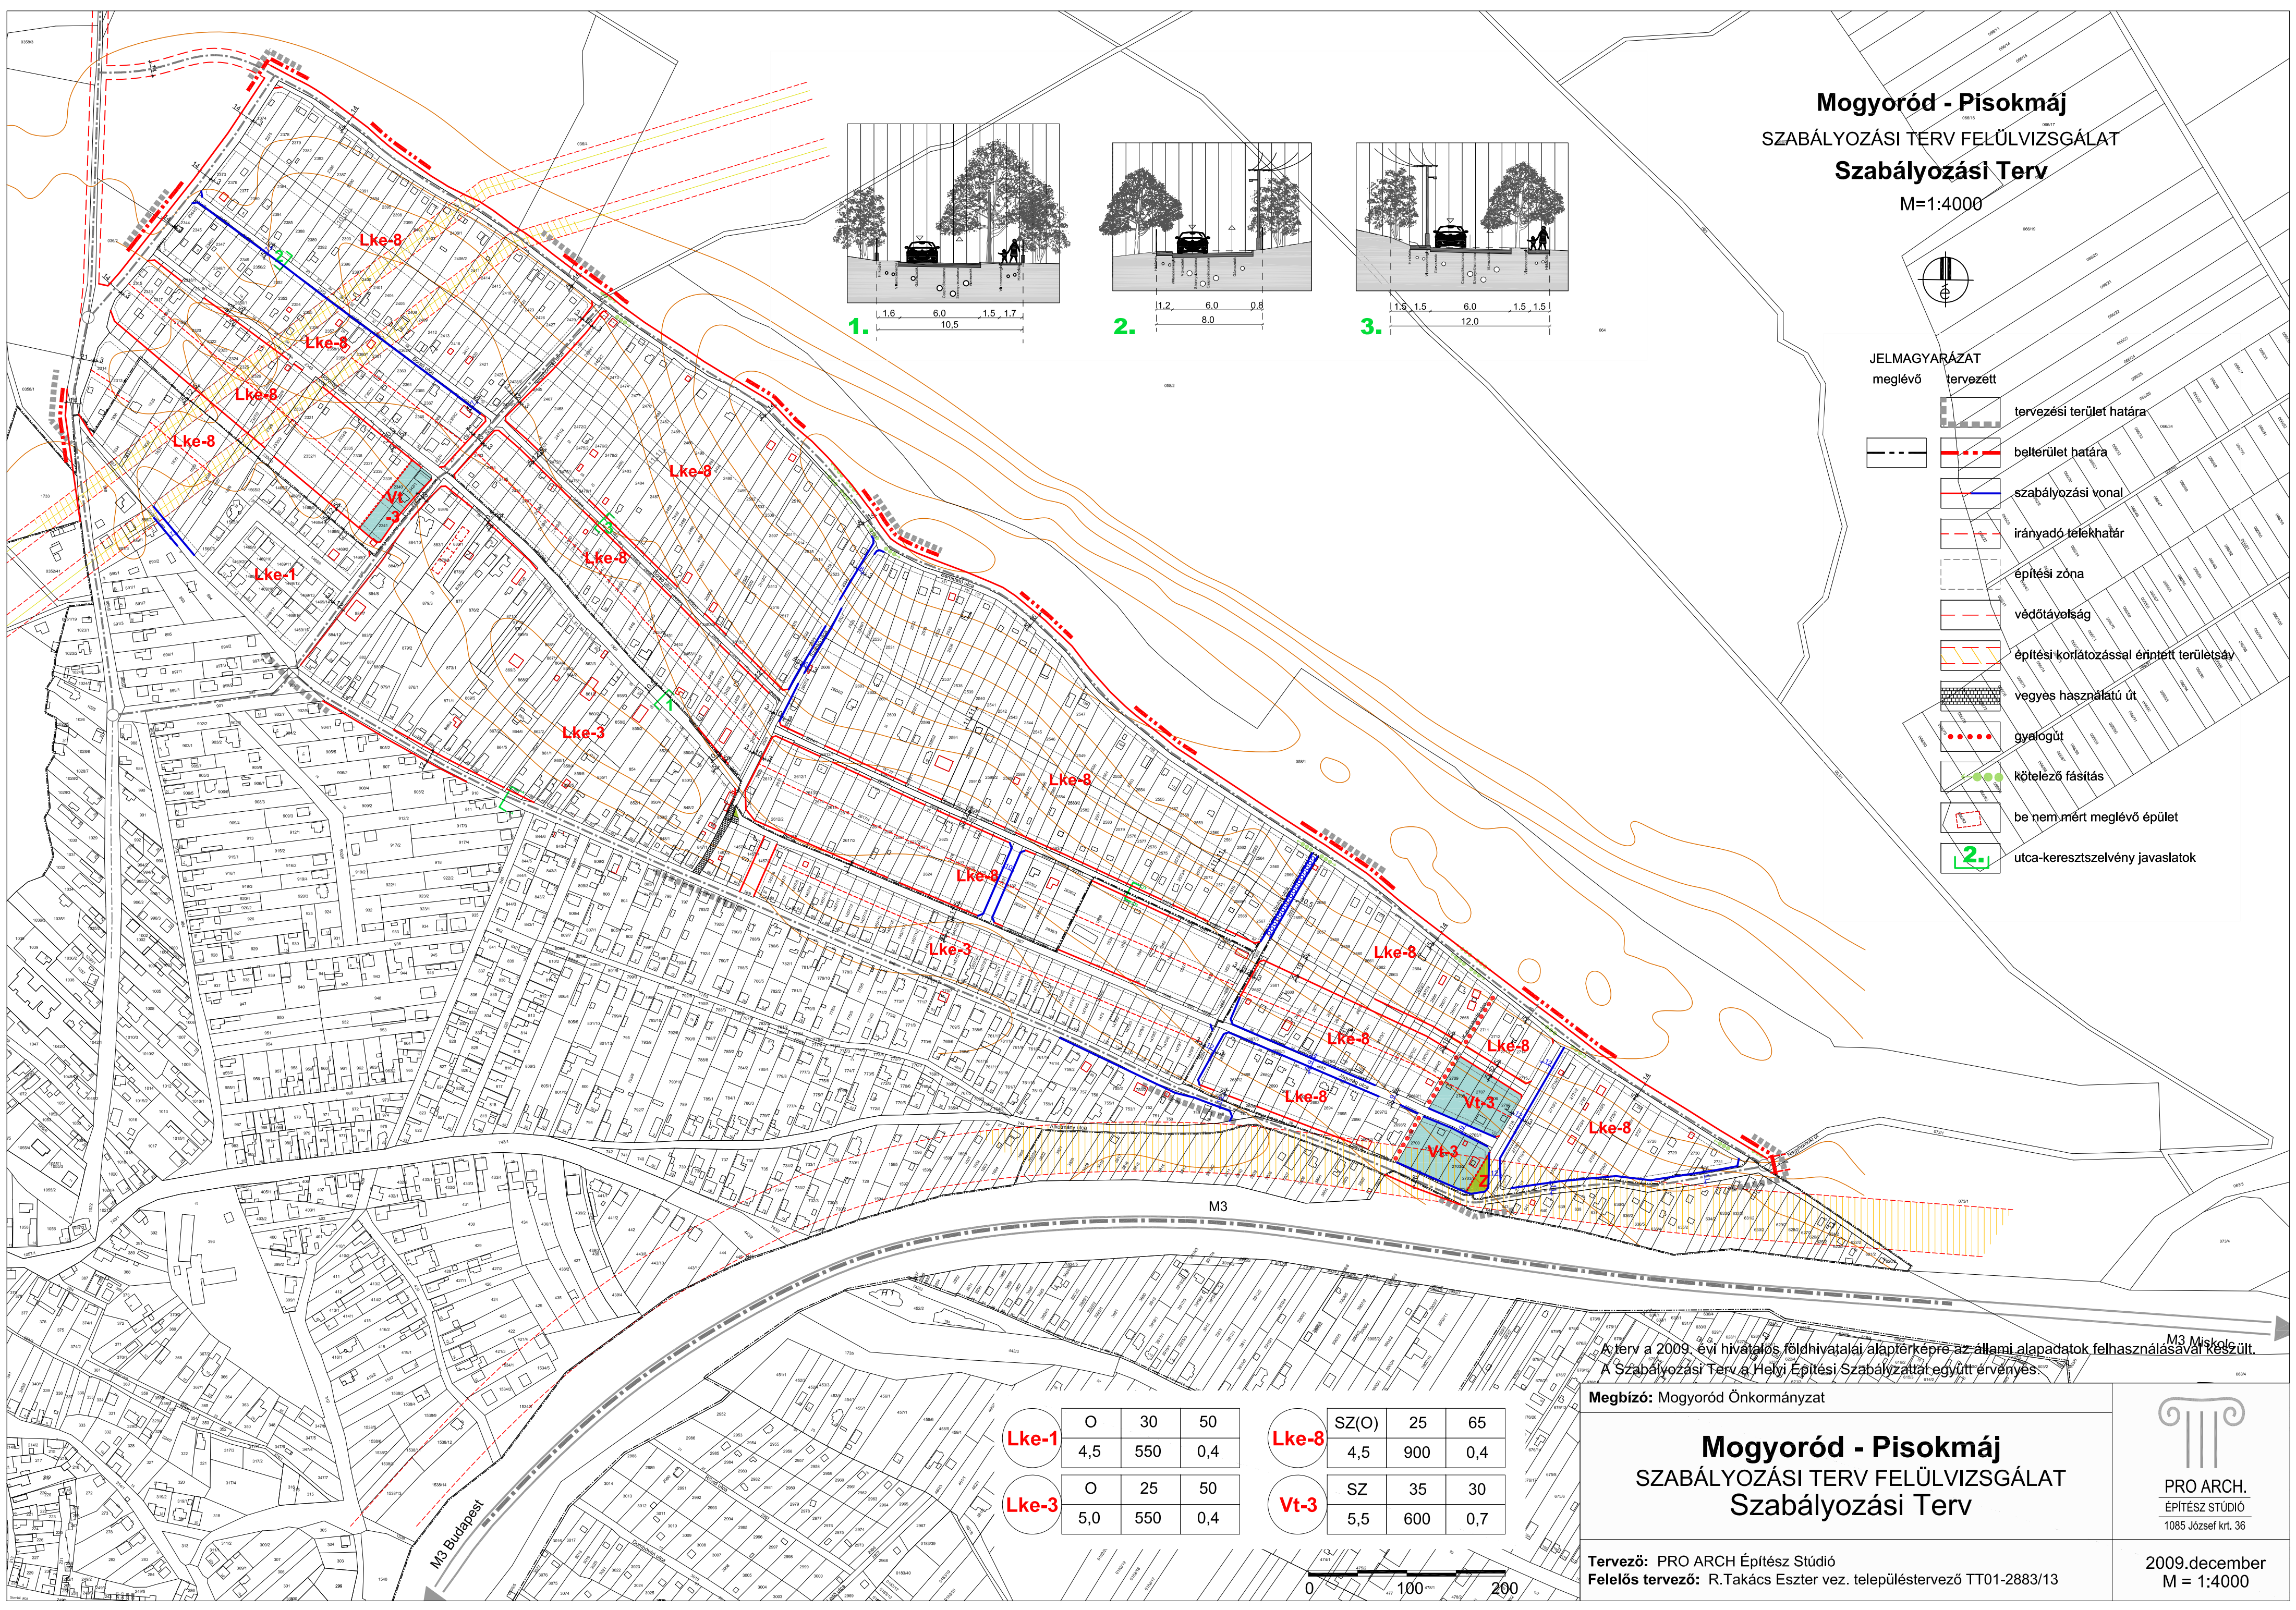

A terv a 2009. évi hivatalos földhivatalai alapterképre az állami alapadatok felhasználásával készült.  
A Szabályozási Terv a Helyi Építési Szabályzattal együtt érvényes.

Megbízó: Mogyoród Önkormányzat

Mogyoród - Pisokmáj  
SZABÁLYOZÁSI TERV FELÜLVIZSGÁLAT  
Szabályozási Terv

Tervező: PRO ARCH Építész Stúdió  
Felelős tervező: R. Takács Eszter vez. településtervező TT01-2883/13

PRO ARCH.  
ÉPÍTÉSZ STÚDIÓ  
1085 József krt. 36

2009.december  
M = 1:4000

|       |       |     |     |
|-------|-------|-----|-----|
| Lke-1 | O     | 30  | 50  |
|       | 4,5   | 550 | 0,4 |
| Lke-3 | O     | 25  | 50  |
|       | 5,0   | 550 | 0,4 |
| Lke-8 | SZ(O) | 25  | 65  |
|       | 4,5   | 900 | 0,4 |
| Vt-3  | SZ    | 35  | 30  |
|       | 5,5   | 600 | 0,7 |

