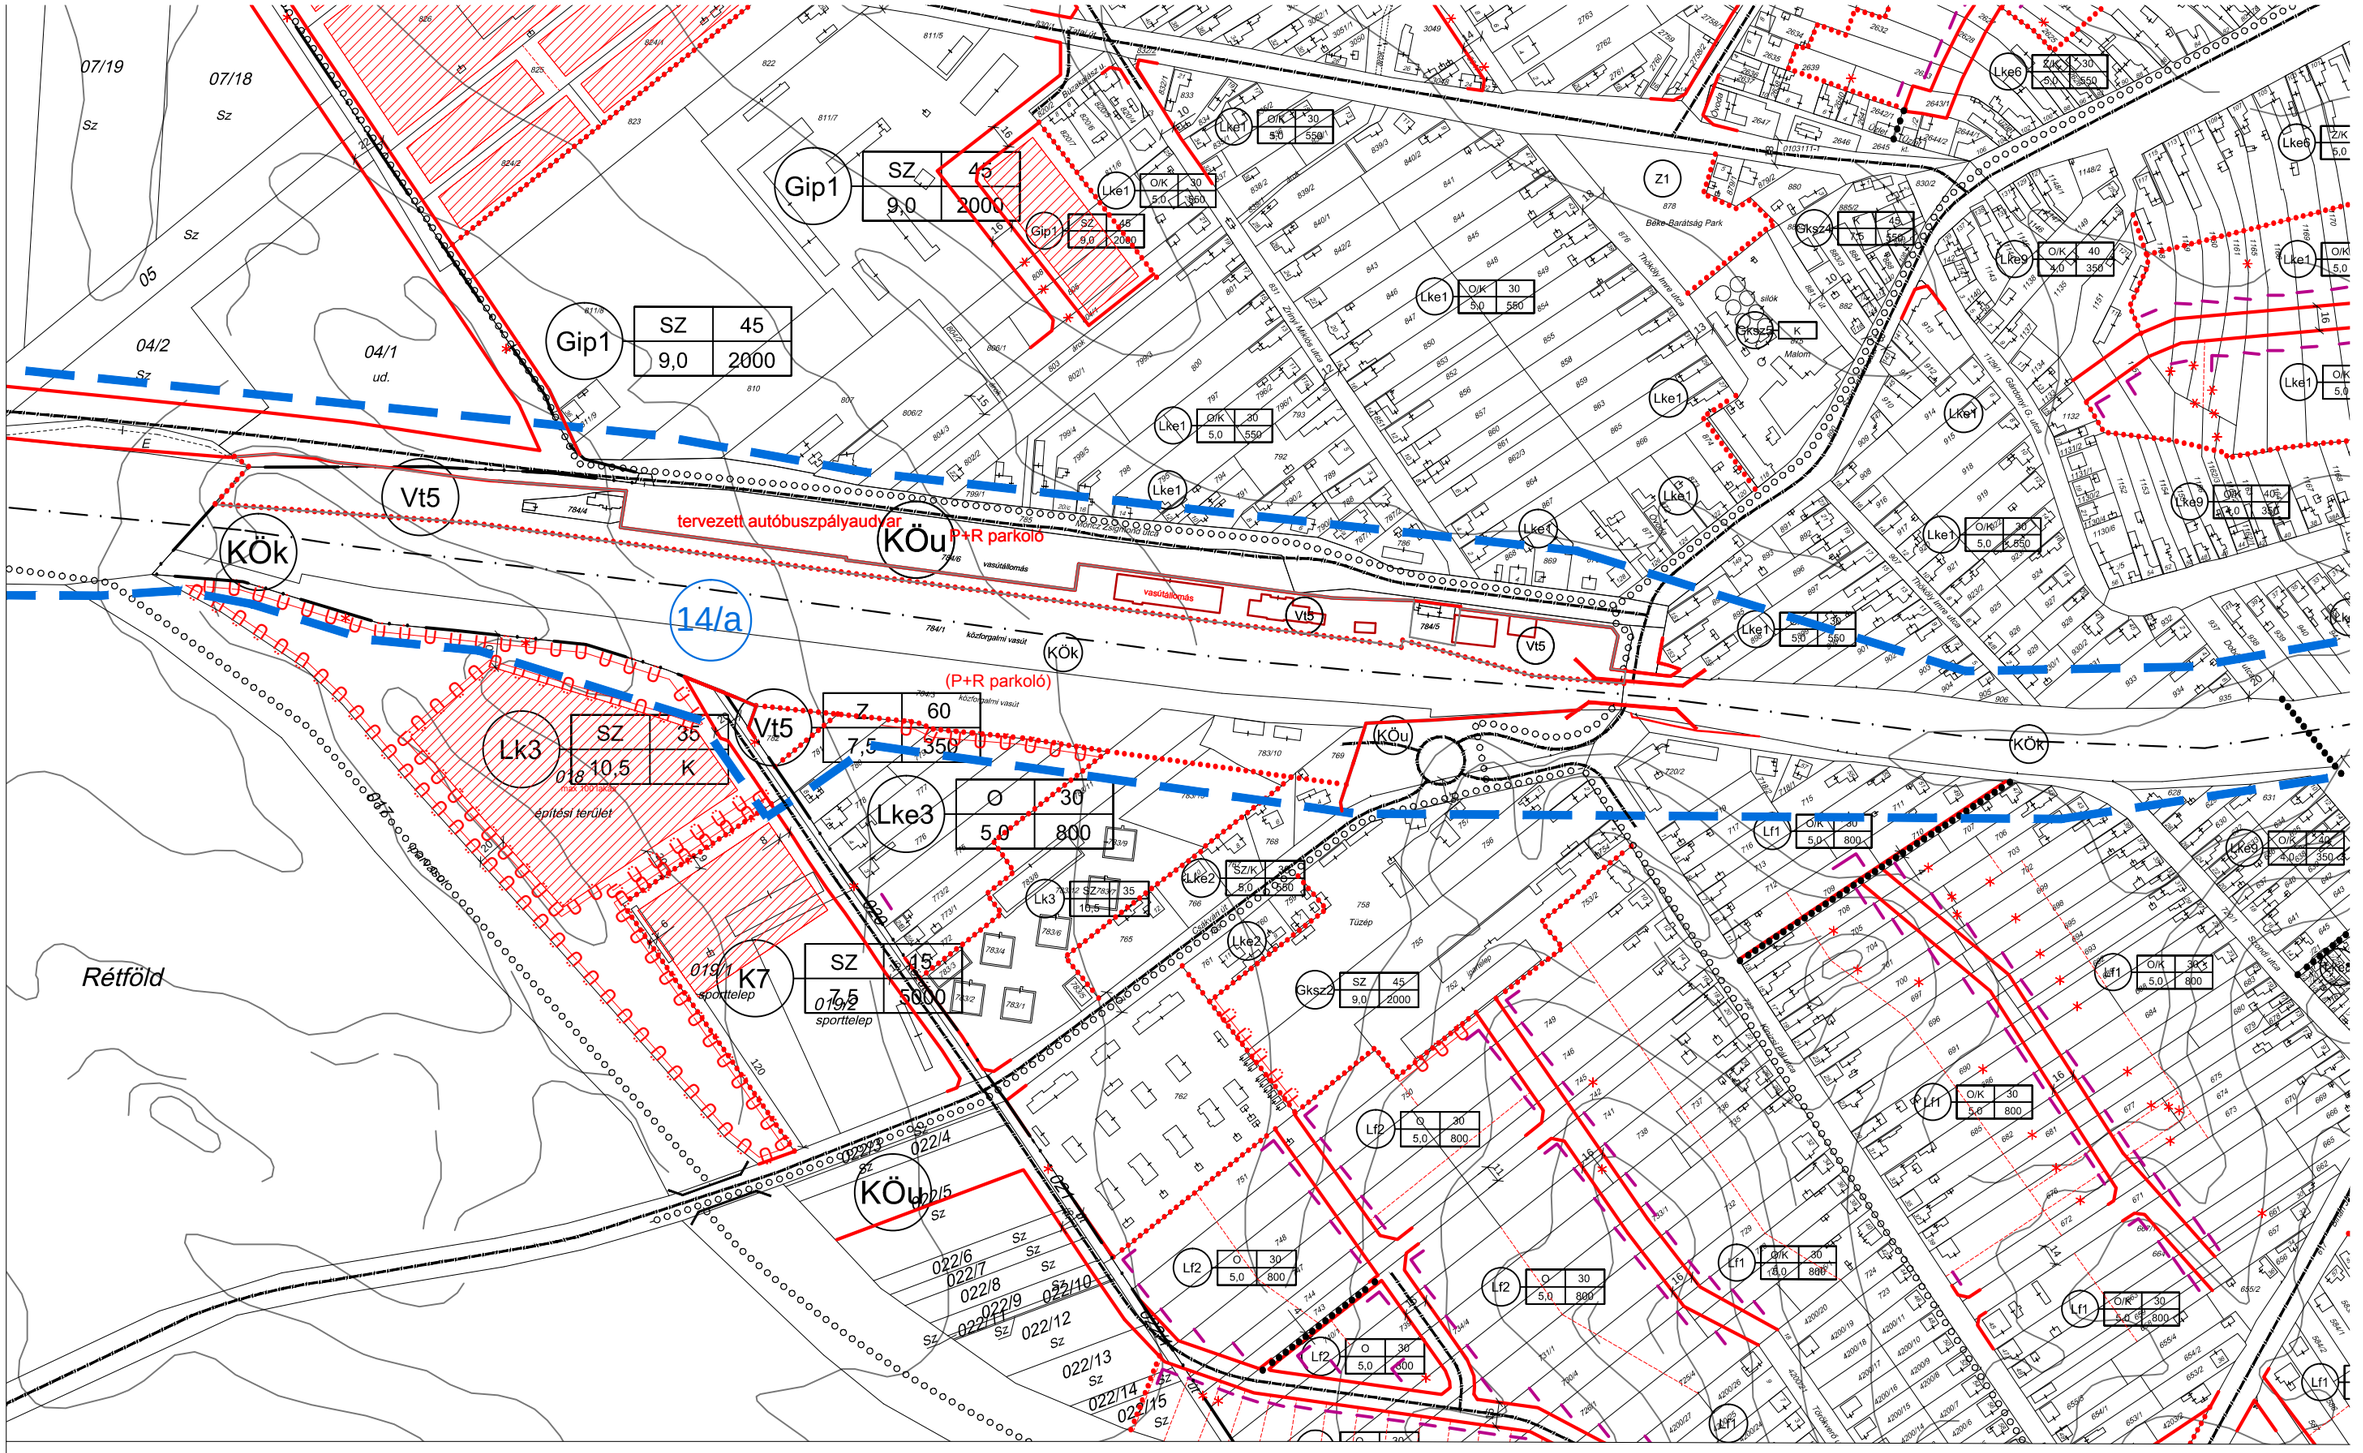

módosítással érintett terület határa

A szabályozási terv csak a helyi építési szabályzattal együtt érvény

Készült az állami alapadatok felhasználásá

PLANNER-T
TELEPÜLÉSTERVEZÉSI
KERESKEDELMI ÉS SZOLGÁLTATÓ KFT.
H-1016 BUDAPEST,
N A P H E G Y U. 26.

Megbízó:	Bicske Város Önkormányzata	Törzsszám: P. 06/2011
Munka megnevezése:	Bicske településrendezési tervének módosítása	Rajzszám: 4/12
Munkarész:	Bicske vasútállomás környezete szabályozásának módosítása (14/a. jelű terület 1.)	Méretarány: M=1:4000
Ügyvezető: Horváth Gergely TT1 01-1120	Tervezők: Horváth Gergely, Heckenast Judit, Auer Jolán, Herczik Eszter, Csima-Takács Judit	Dátum: 2015. 11.