EOV rendszer

A 40837/1973 OFTH számú szabályzat szerint készített földmérési alaptérképek KÜVET útmutató alapján előállított digitális adatállományának felhasználásával készítette a Somogy Megyei Földhivatal 2008. évben

Időközi változások átvezetve: 2014.02.10.

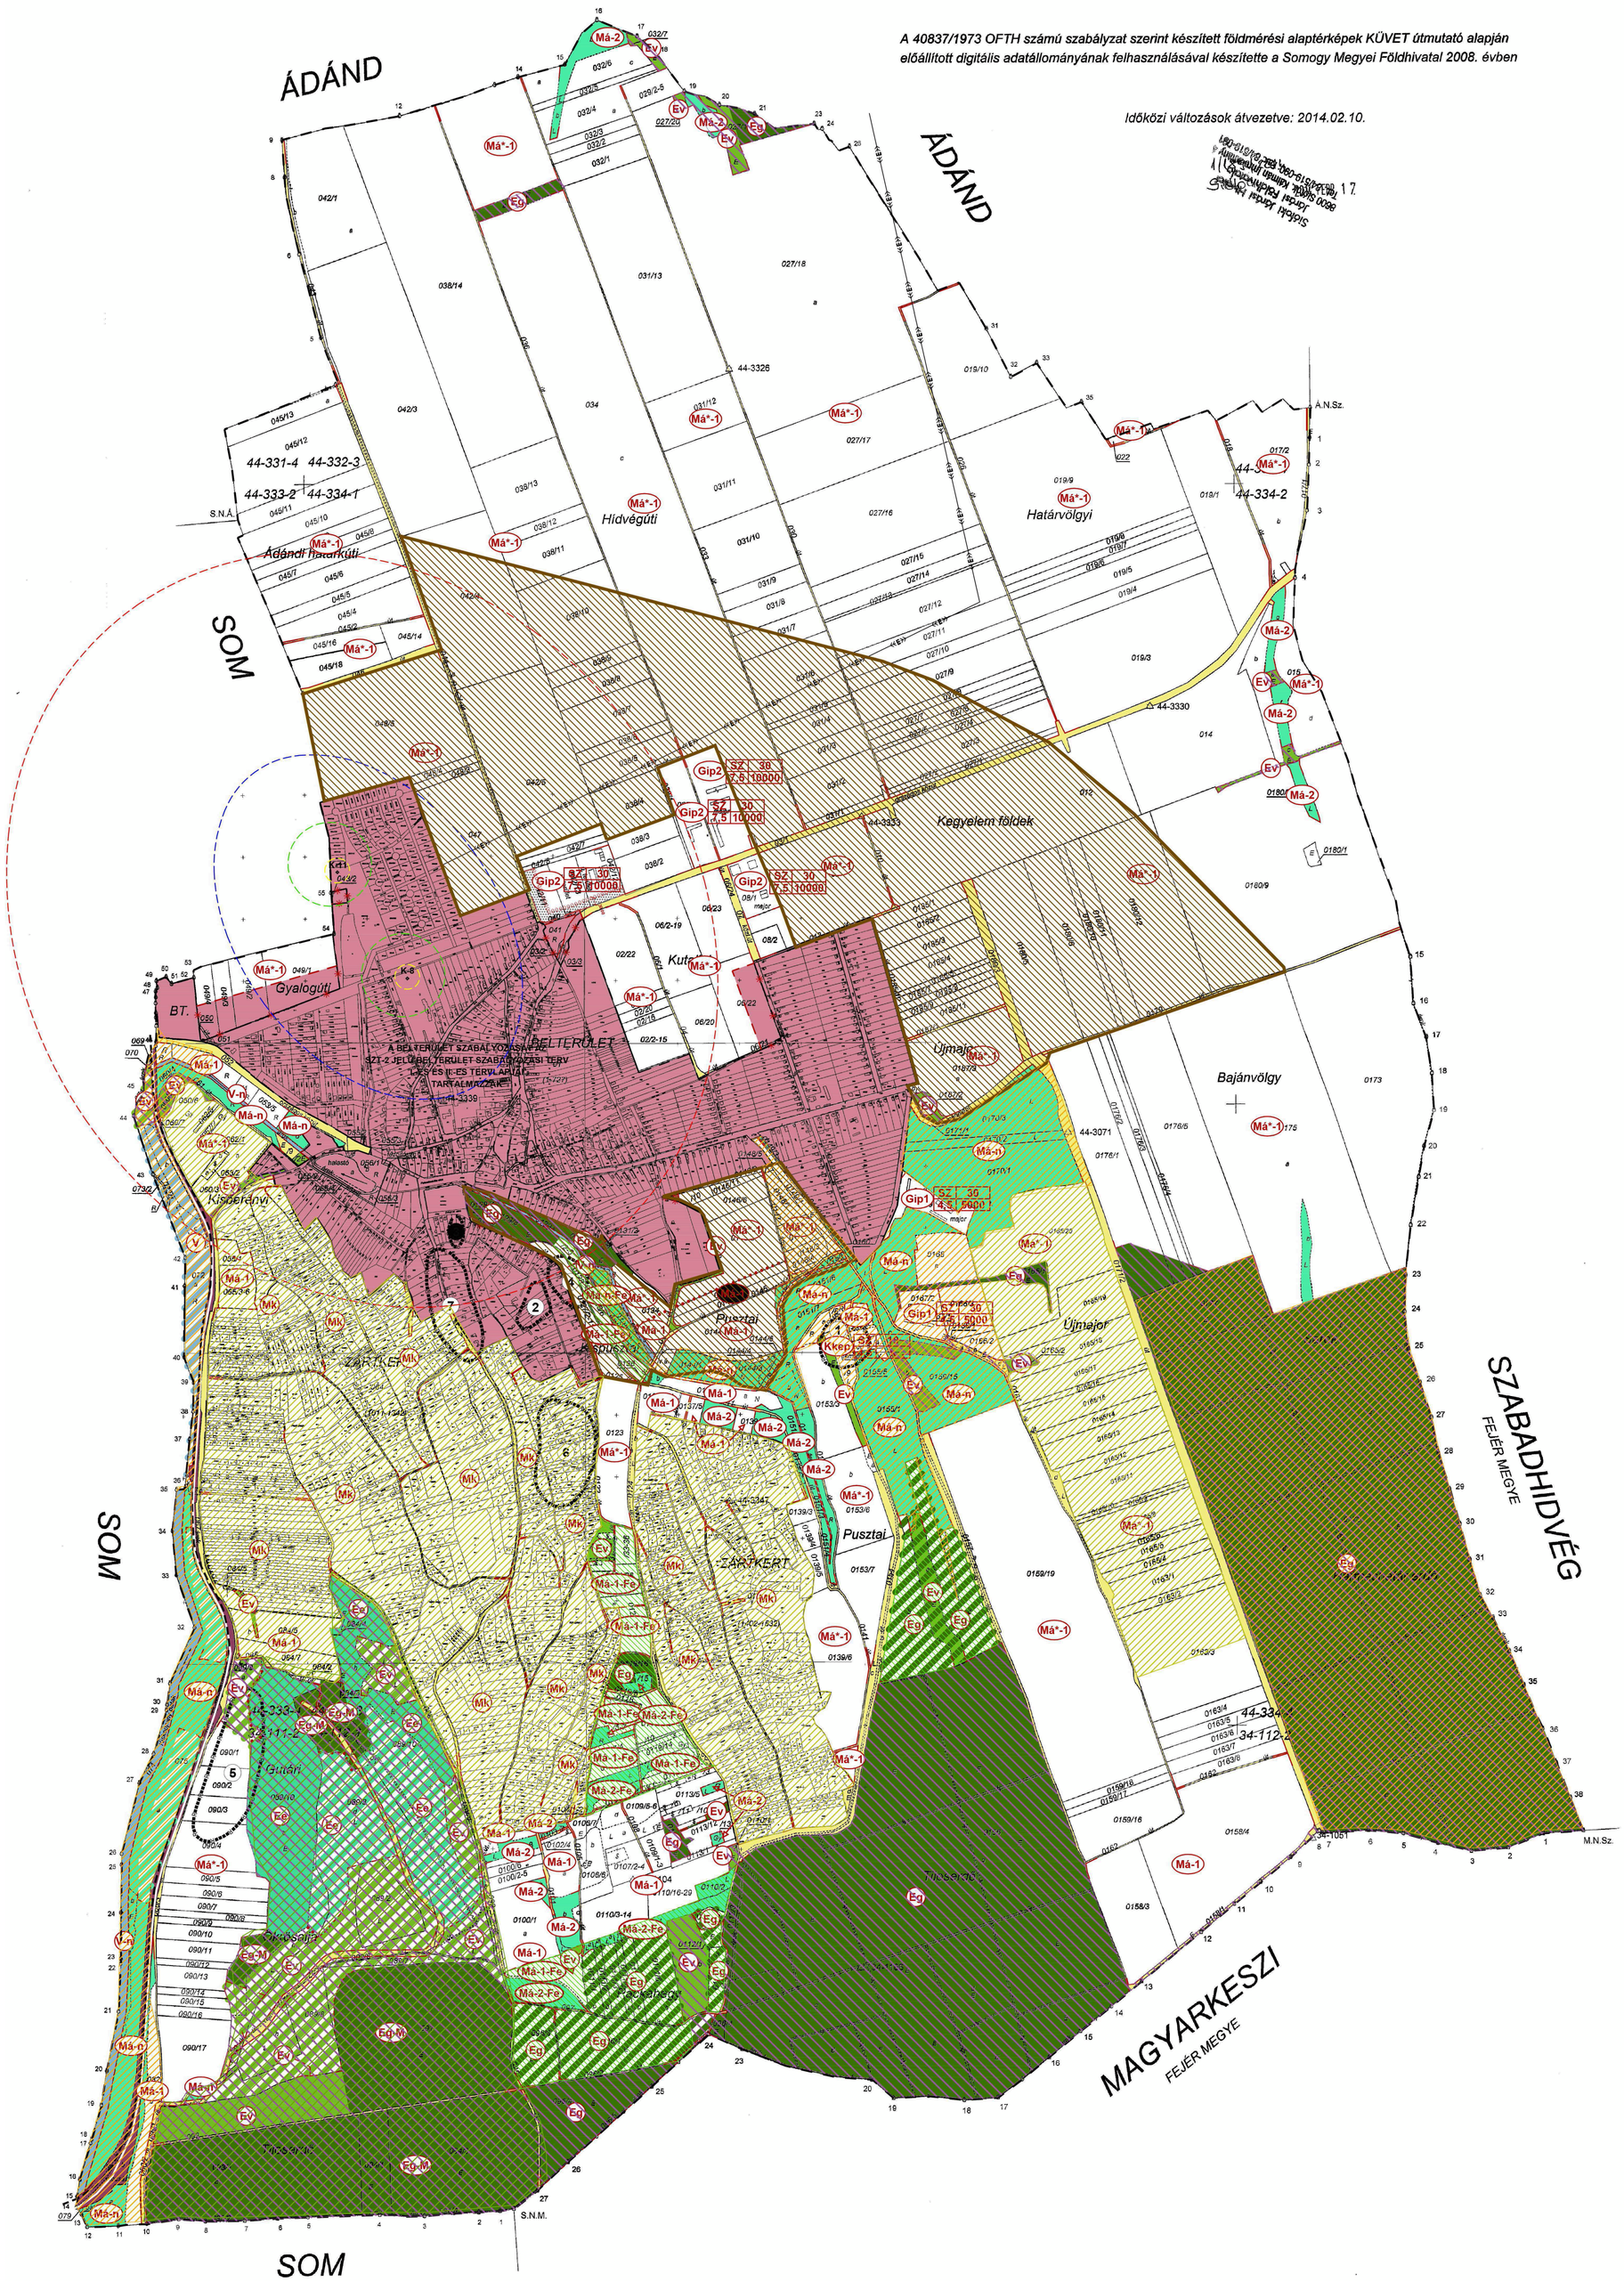

NAGYBERÉNY TELEPÜLÉSRENDEZÉSI TERVE

1.2 melléklet a 15/2005. (X. 26.) önk. rendelethez: KÜLTERÜLETI SZABÁLYOZÁSI TERV a terv alkalmazása során figyelembe veendő BTV. övezetekkel *

M=1:10000

JELMAGYARÁZAT

MEGLÉVŐ: TERVEZETT:

- KÖZIGAZGATÁSI HATÁR
- BELTERÜLETI HATÁR
- MEGSZŰNŐ BELTERÜLETI HATÁR
- VASÚT
- SZABÁLYOZÁSI VONAL
- SZABÁLYOZÁSI SZÉLESSÉG (12,0)
- ÖVEZETI HATÁR
- TERÜLETFELHASZNÁLÁSI EGYSÉG HATÁRA
- KÉSZÍTENDŐ SZABÁLYOZÁSI TERV (VÁLTOZTATÁSI TILALOM) HATÁRA
- VILLAMOS ALAPHÁLÓZAT
- BEÜLTETÉSI KÖTELEZETTSÉGŰ TERÜLET HATÁRA
- RÉGÉSZETI TERÜLET HATÁRA
- VÍZMŰKÚT
- VÍZMŰKÚT BELSŐ VÉDŐIDOM
- VÍZMŰKÚT KÜLSŐ VÉDŐIDOM
- HIDROGEOLÓGIAI VÉDŐIDOM "A" ZÓNA
- HIDROGEOLÓGIAI VÉDŐIDOM "B" ZÓNA

BEÉPÍTÉSRE SZÁNT TERÜLET :

- TELEPÜLÉSI TERÜLET - BELTERÜLET
- Kkep — KÜLÖNLEGES TERÜLET - KEGYELETI EMLÉKPARK
- Gip — GAZDASÁGI TERÜLET - IPARI

BEÉPÍTÉSRE NEM SZÁNT TERÜLET :

- ERDŐTERÜLET-GAZDASÁGI (Eg)
- ERDŐTERÜLET-EGÉSZSÉGÜGYI, SZOCIÁLIS, TURISZTIKAI (Ee)
- ERDŐTERÜLET-VÉDELMI (Ev)
- ÁLTALÁNOS MEZŐGAZDASÁGI TERÜLET
- KORLÁTOZOTT FUNKCIÓJÚ MEZŐGAZDASÁGI TERÜLET
- KÖZLEKEDÉSI TERÜLET
- KÖZLEKEDÉSI TERÜLET-KÖTÖTTPÁLYÁS (VASÚT)
- VÍZGAZDÁLKODÁSI TERÜLET
- Má-1 — ÁLTALÁNOS MEZŐGAZDASÁGI TERÜLET - SZÁNTÓ
- Má*-1 — ÁLTALÁNOS MEZŐGAZDASÁGI TERÜLET - SZÁNTÓ (KIVÁLÓ TERMŐHELYI ADOTTSÁGÚ SZÁNTÓTERÜLET)
- Má-2 — ÁLTALÁNOS MEZŐGAZDASÁGI TERÜLET - RÉT,LEGELŐ
- Má-n — ÁLTALÁNOS MEZŐGAZDASÁGI TERÜLET - NEM BEÉPÍTHETŐ (RÉT,LEGELŐ,NÁDAS,ÖKOLÓGIAI FOLYOSÓ VÍZFOLYÁSOK MENTÉN)
- Mk — KERTES MEZŐGAZDASÁGI TERÜLET
- Ev — ERDŐTERÜLET - VÉDELMI
- Eg — ERDŐTERÜLET - GAZDASÁGI
- Ee — ERDŐTERÜLET - EGÉSZSÉGÜGYI,SZOCIÁLIS,TURISZTIKAI
- V — VÍZGAZDÁLKODÁSI TERÜLET
- V-n — VÍZGAZDÁLKODÁSI TERÜLET - NEM BEÉPÍTHETŐ

A SZABÁLYOZÁSI TERV ALKALMAZÁSA SORÁN FIGYELEMBE VEENDŐ BTV. ÖVEZETEK

- MAGTERÜLET ÖVEZETE
- ÖKOLÓGIAI FOLYOSÓ ÖVEZETE
- TÉRSÉGI TÁJKÉPVÉDELMI TERÜLET ÖVEZETE
- ERDŐTERÜLET ÖVEZETE
- ERDŐTELEPÍTÉSRE ALKALMAS TERÜLET ÖVEZETE
- SZŐLŐ TERMŐHELYI KATASZTERI TERÜLET ÖVEZETE

AZ ÁLTALÁNOS MEZŐGAZDASÁGI TERÜLET KIEMELT TÉRSÉGI ÖVEZETE MEGEGYEZIK AZ SZT SZERINTI ÁLTALÁNOS MEZŐGAZDASÁGI TERÜLETTEL, ÉS A KORLÁTOZOTT MEZŐGAZDASÁGI TERÜLETTEL
A KERTGAZDASÁGI TERÜLET KIEMELT TÉRSÉGI ÖVEZETE MEGEGYEZIK AZ SZT SZERINTI KERTES MEZŐGAZDASÁGI TERÜLETTEL
A TELEPÜLÉSI TERÜLET ÖVEZETE MEGEGYEZIK A TELEPÜLÉS MEGLÉVŐ ÉS TERVEZETT BELTERÜLETÉVEL.

Generál tervező: ÜZENET Tanácsadó Kft. H-1022 Budapest, Lóránttfy Zs. u. 5.	Megbízó: NAGYBERÉNY KÖZSÉG ÖNKORMÁNYZATA H-8454 Nagyberény, Fő u. 12. Megbízó képviselője: Tóth András Károly polgármester; Baumann Anita Gabriella jegyző
Munka megnevezése: NAGYBERÉNY KÖZSÉG TELEPÜLÉSRENDEZÉSI TERVÉNEK ÖSSZHANGBA HOZÁSA A BTV.-VEL	ÉSZAK; 0 25 50 100 200 m
Vezető tervező: Koszorú Lajos TT1-01 1346/01	Konzulens: dr. Laposa József TT1-01 5032/02
Témafelelős tervező: Tábori Attila	Munkatárs, szerkesztő: Mészáros Dóra; Tornai Mátyás
Kódkedés tervező: Kajtár Varga Ida Szerkesztek Kft. K1d-1/19 0320	"Készült az Állami alapadatok felhasználásával" A hiteles földhivatali ingatlan-nyilvántartási térképmásolat és kiíróerdet digitális dokumány forrása: Siófoki Járási Hivatal, Járási Földhivatal 2014. Digitális feldolgozás AutoCad Map 2015
Dátum: 2015. december	Lépték: M=1:10000

*Kiegészítette a 11/ 2015. (XI 25.) önkormányzati rendeletének a 24.§ (3) bekezdése.