


- Belterületi határ (meglévő/tervezett)
- Tervezési terület határa
- Szabályozási vonal
- Szabályozási szélesség
- Tömbön belüli övezethatár
- Meglévő telekhatár
- Építési határvonal
- Csapadék, vagy szennyvíz
szolgalmi jog nyomvonala
- Beépítésre kijelölt oldalhatár
- Falusias lakóterület
- Különleges terület
temető
- Zöldterület
- Közlekedési terület
- Gyalogút

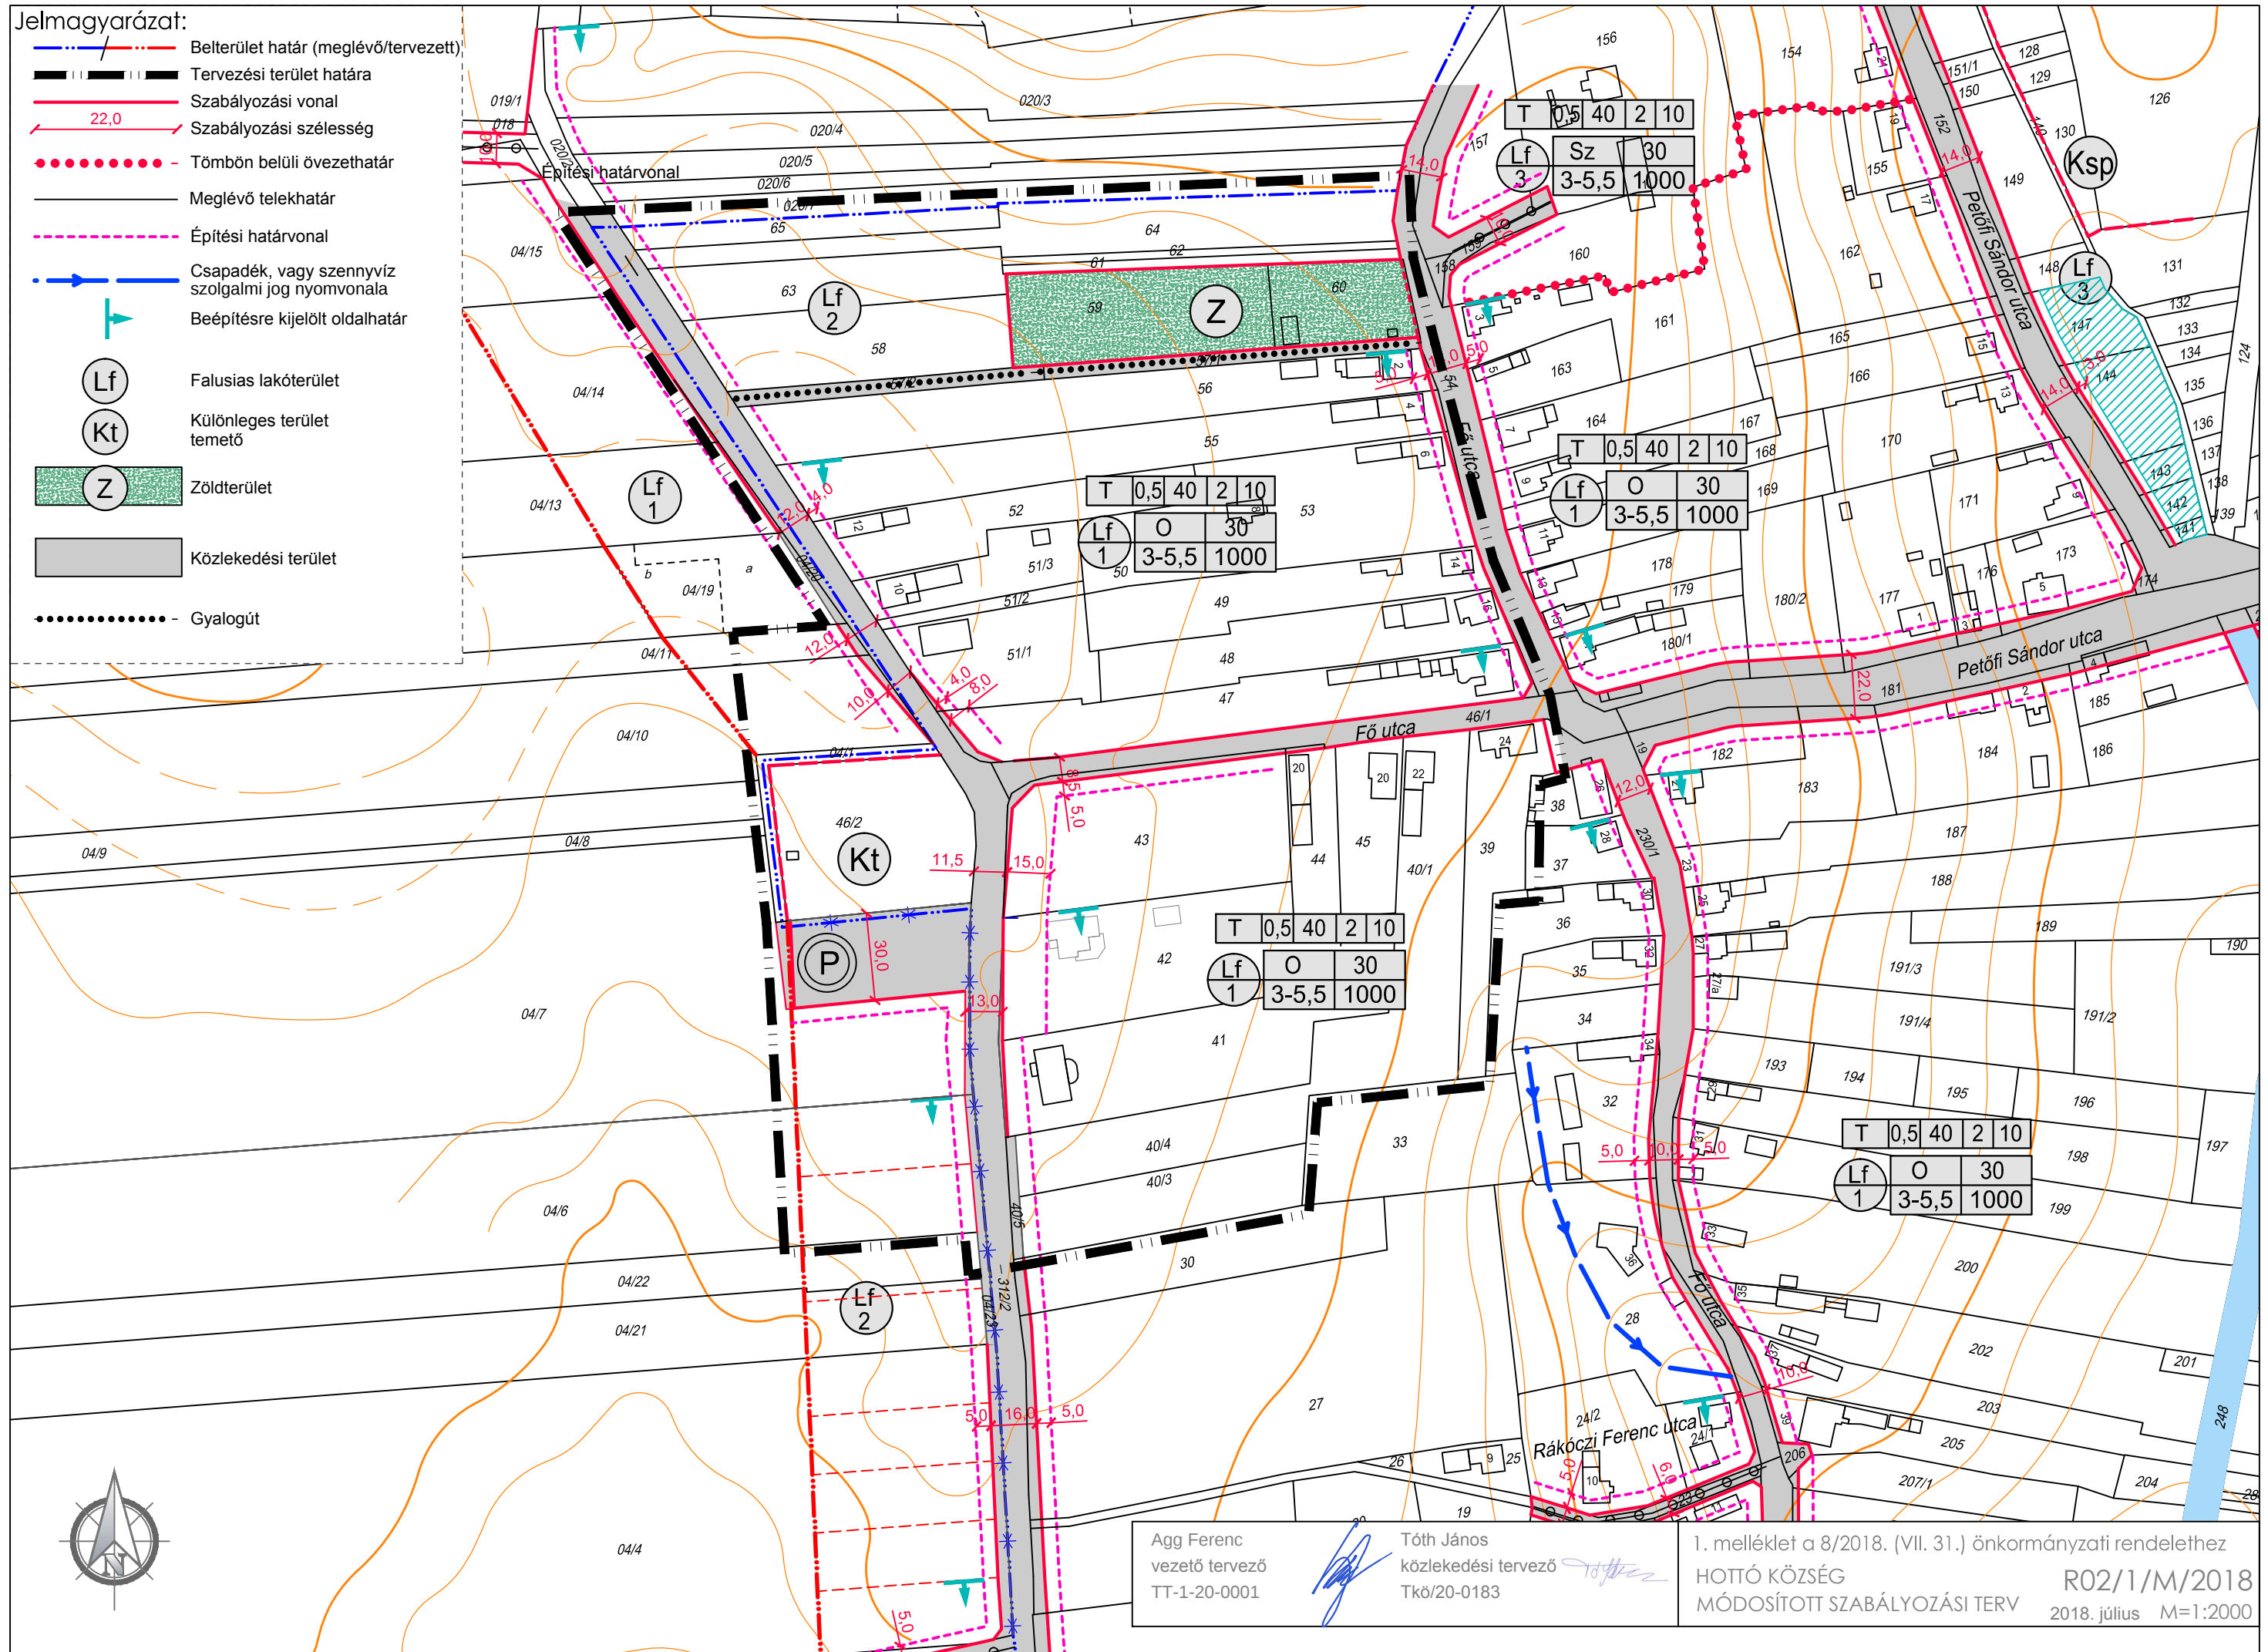

Agg Ferenc
vezető tervező
TT-1-20-0001

Tóth János
közlekedési tervező
Tkö/20-0183

1. melléklet a 8/2018. (VII. 31.) önkormányzati rendelethez
 HOTTÓ KÖZSÉG
 MÓDOSÍTOTT SZABÁLYOZÁSI TERV

R02/1/M/2018
 2018. július M=1:2000