
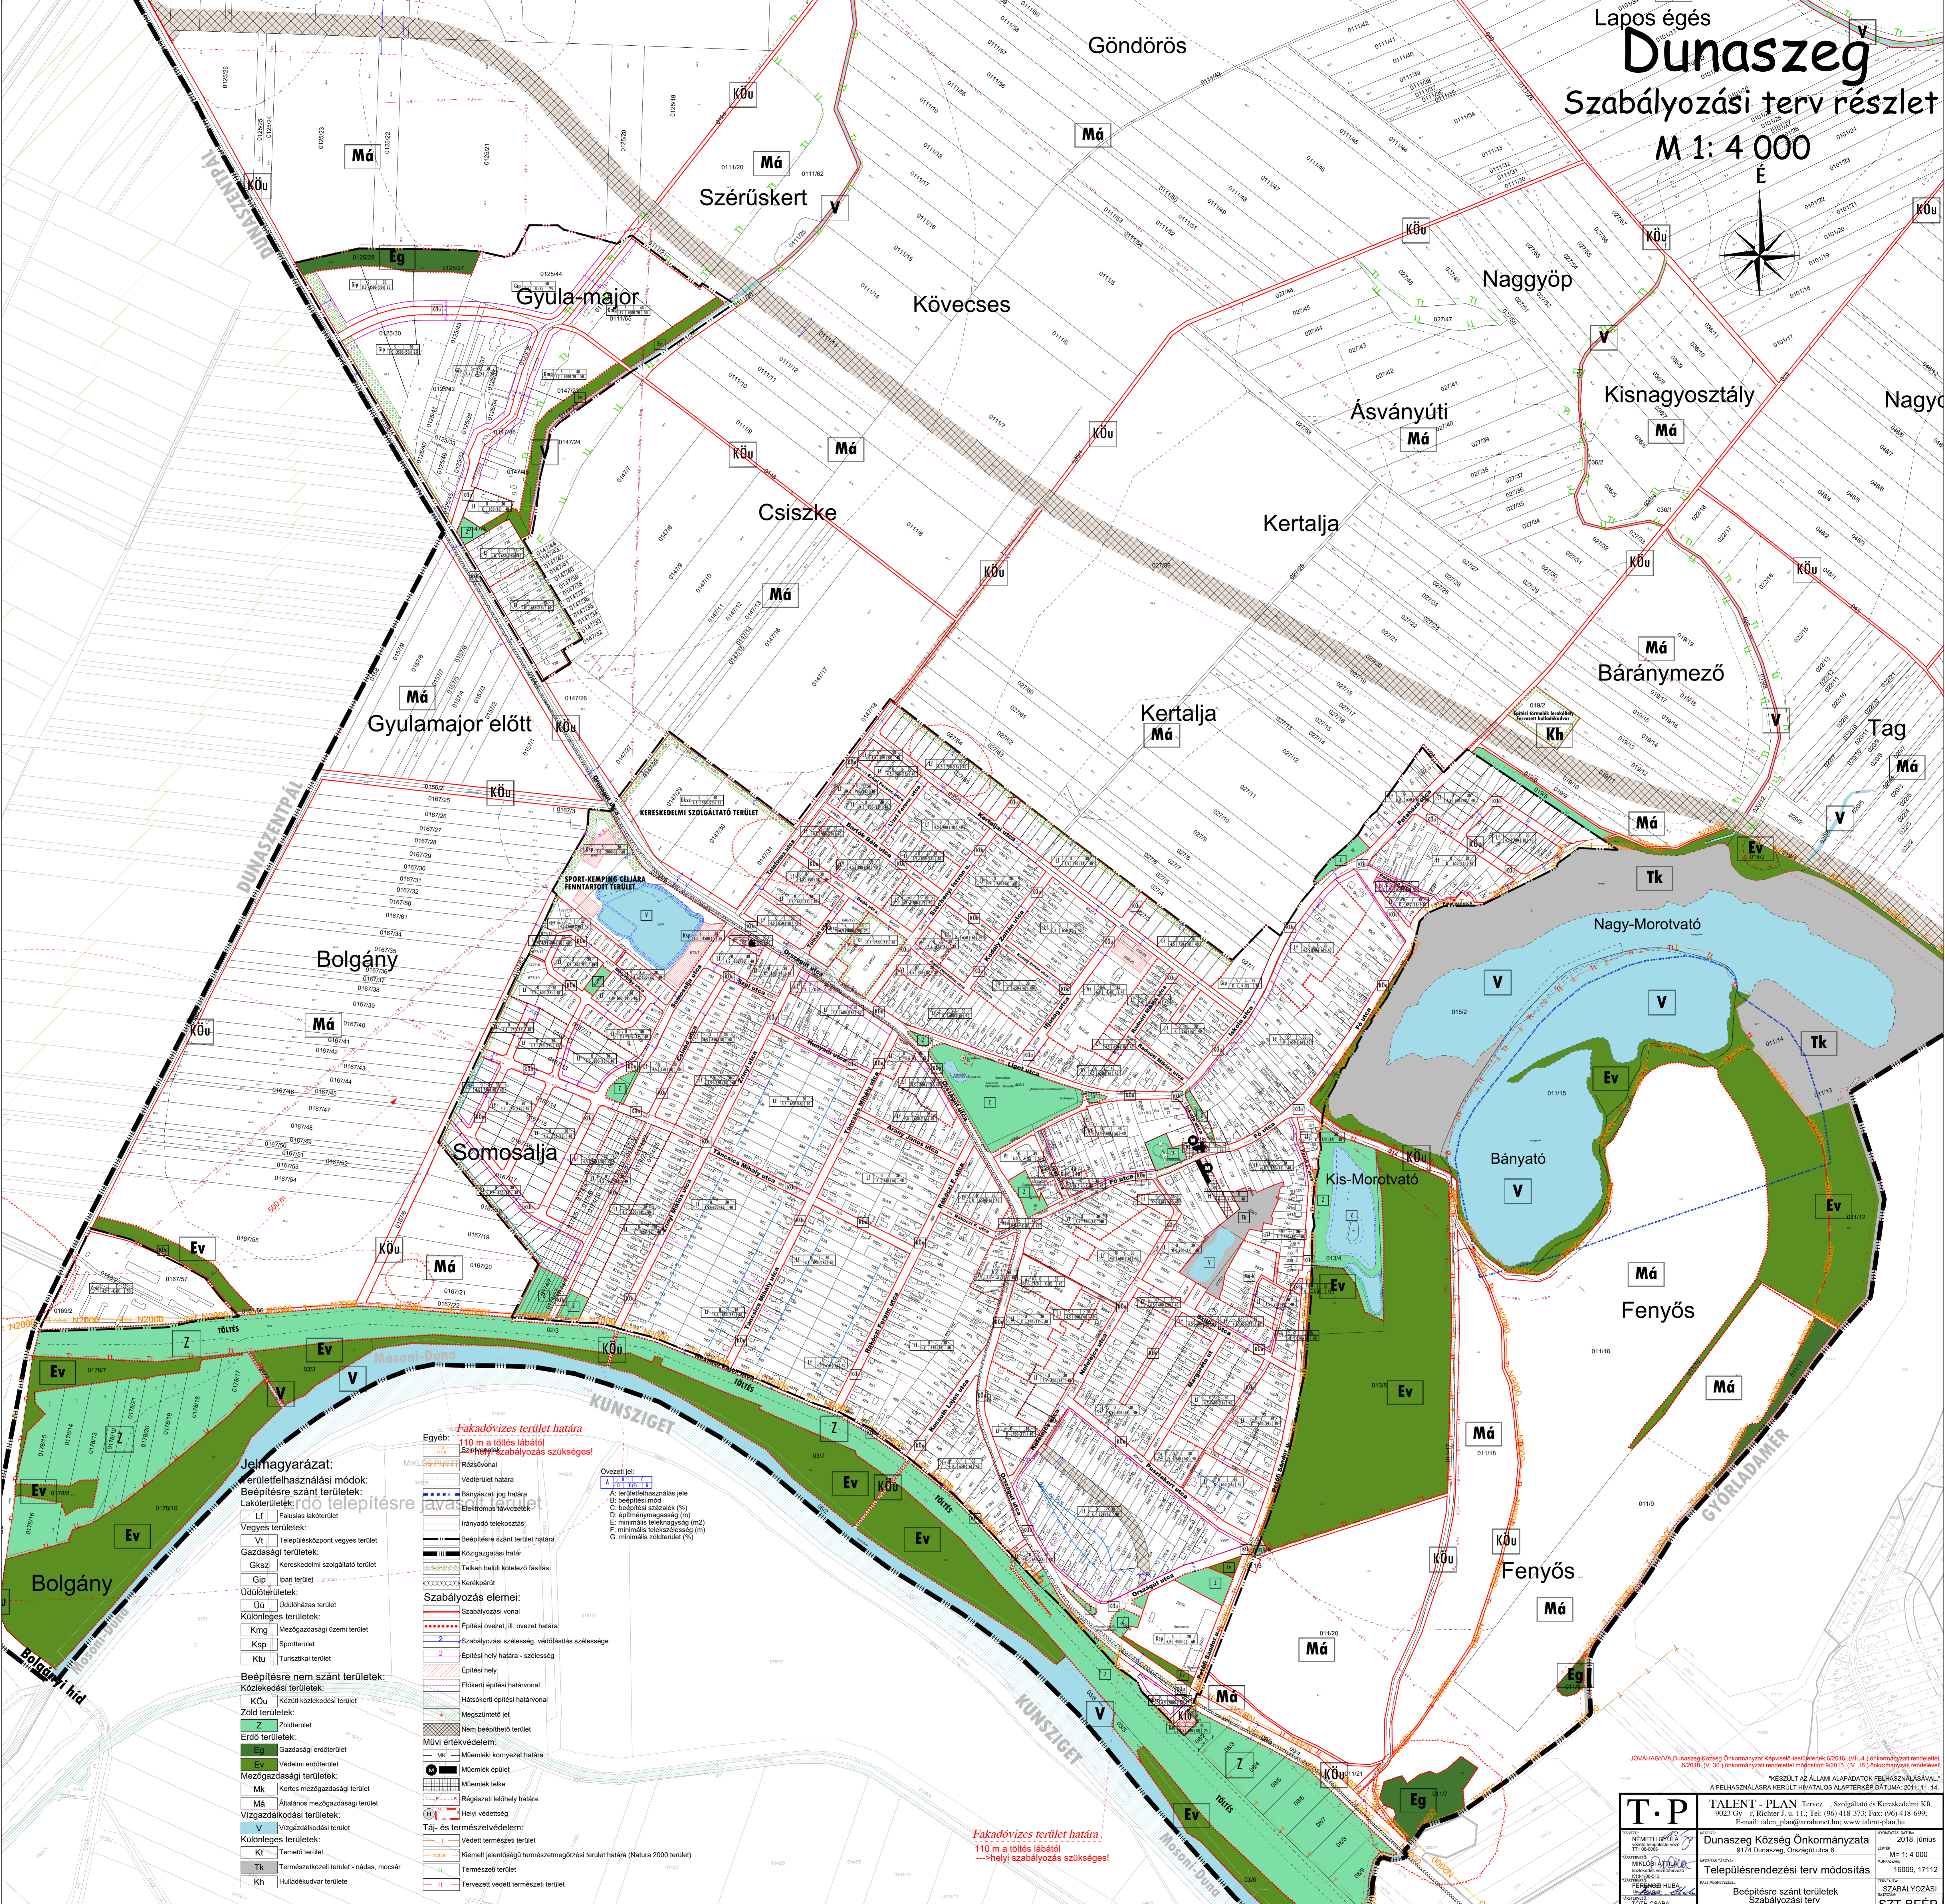


Dunaszeg

Szabályozási terv részlet

M 1: 4 000

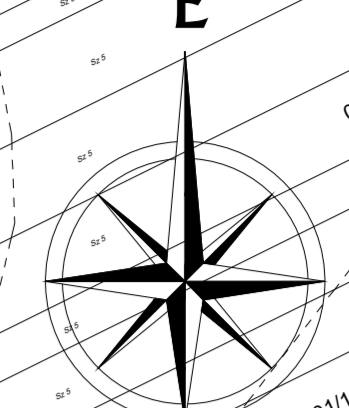

- Jelmagyarázat:**
- területfelhasználási módok:**
- Beépítésre szánt területek:
 - Lakóterületek:
 - Lf Falszás lakóterület
 - Vegyes területek:
 - Vt Településközpont vegyes terület
 - Gazdasági területek:
 - Gkz Kereskedelmi szolgáltató terület
 - Gip Ipari terület
 - Üdülőterületek:
 - Üu Üdülőházas terület
 - Különleges területek:
 - Kmg Mezőgazdasági üzemi terület
 - Ksp Sportterület
 - Ktu Turisztikai terület
 - Beépítésre nem szánt területek:
 - Közlekedési területek:
 - KOu Közúti közlekedési terület
 - Zöld területek:
 - Z Zsolt terület
 - Nem beépíthető terület
 - Erdő területek:
 - Eg Gazdasági endőterület
 - Ev Védelmi endőterület
 - Mezőgazdasági területek:
 - Mk Kertés mezőgazdasági terület
 - Má Általános mezőgazdasági terület
 - Vízgazdálkodási területek:
 - V Vízgazdálkodási terület
 - Különleges területek:
 - Kt Termelő terület
 - Tk Természetközeli terület - nádas, mocsár
 - Kh Hulladékudvar területe

- Egyéb:**
- 110 m a töltés labától
 - Szabályozás szükséges!
 - Részdíszvonal
 - Védterület határa
 - Bányászati jog határa
 - Elektronikus térvezeték
 - Irányadó teleközelítés
 - Beépítésre szánt terület határa
 - Közigazgatási határ
 - Telken belüli kötelező fásítás
 - Kerekpálya
- Szabályozás elemei:**
- Szabályozási vonal
 - Építési övezet, ill. övezet határa
 - Szabályozási szélesség, védőfásítás szélessége
 - Építési hely határa - szélesség
 - Építési hely
 - Előkerti építési határvonal
 - Hátsókeri építési határvonal
 - Megszüntető jel
 - Nem beépíthető terület
- Művi értékvédelem:**
- Mk Műemléki környezet határa
 - Mk Műemléki épület
 - Mk Műemlék telke
 - Rögészeti lelőhely határa
 - Helyi védettség
- Táj- és természetvédelem:**
- T Védett természeti terület
 - Kiemelt jelentőségű természetmegőrzési terület határa (Natura 2000 terület)
 - Tl Természetvédelmi terület
 - Tl Tervezett védett természeti terület

Fakadóvízes terület határa
 110 m a töltés labától
 Szabályozás szükséges!

Fakadóvízes terület határa
 110 m a töltés labától
 Szabályozás szükséges!

JÓVÁHÁGYVA, Dunaszeg Község Önkormányzat Képviselő-testületének 2018. (VI. 4.) önkormányzati rendjével, 2018. (V. 30.) önkormányzati rendjével módosított 2013. (IV. 16.) önkormányzati rendjével.

"KÉSZÜLT AZ ÁLLAMI ALAPADATOK FELHASZNÁLÁSÁVAL"

A FELHASZNÁLÁSRA KERÜLT HÍVATALOS ALAPTEKÉP BÁTUMAK, 2017. 11. 14.

T.P. TALENT - PLAN Tervező- és Szolgáltató és Kereskedelmi Kft. 9023 Gy. R. Richter J. u. 11. Tel: (96) 418-373; Fax: (96) 418-6999 E-mail: talent_plan@talentplan.hu; www.talentplan.hu	Munka megnevezése: 2018. június
	Munka helye: 9174 Dunaszeg, Örszágati utca 6.
Munka mérete: M 1: 4 000	Munka dátuma: 16009, 17112
Munka készítői: SZABÁLYOZÁSI SZT-BEÉP	Munka készítői:
Munka készítői: Beépítésre szánt területek Szabályozási terv	Munka készítői: